


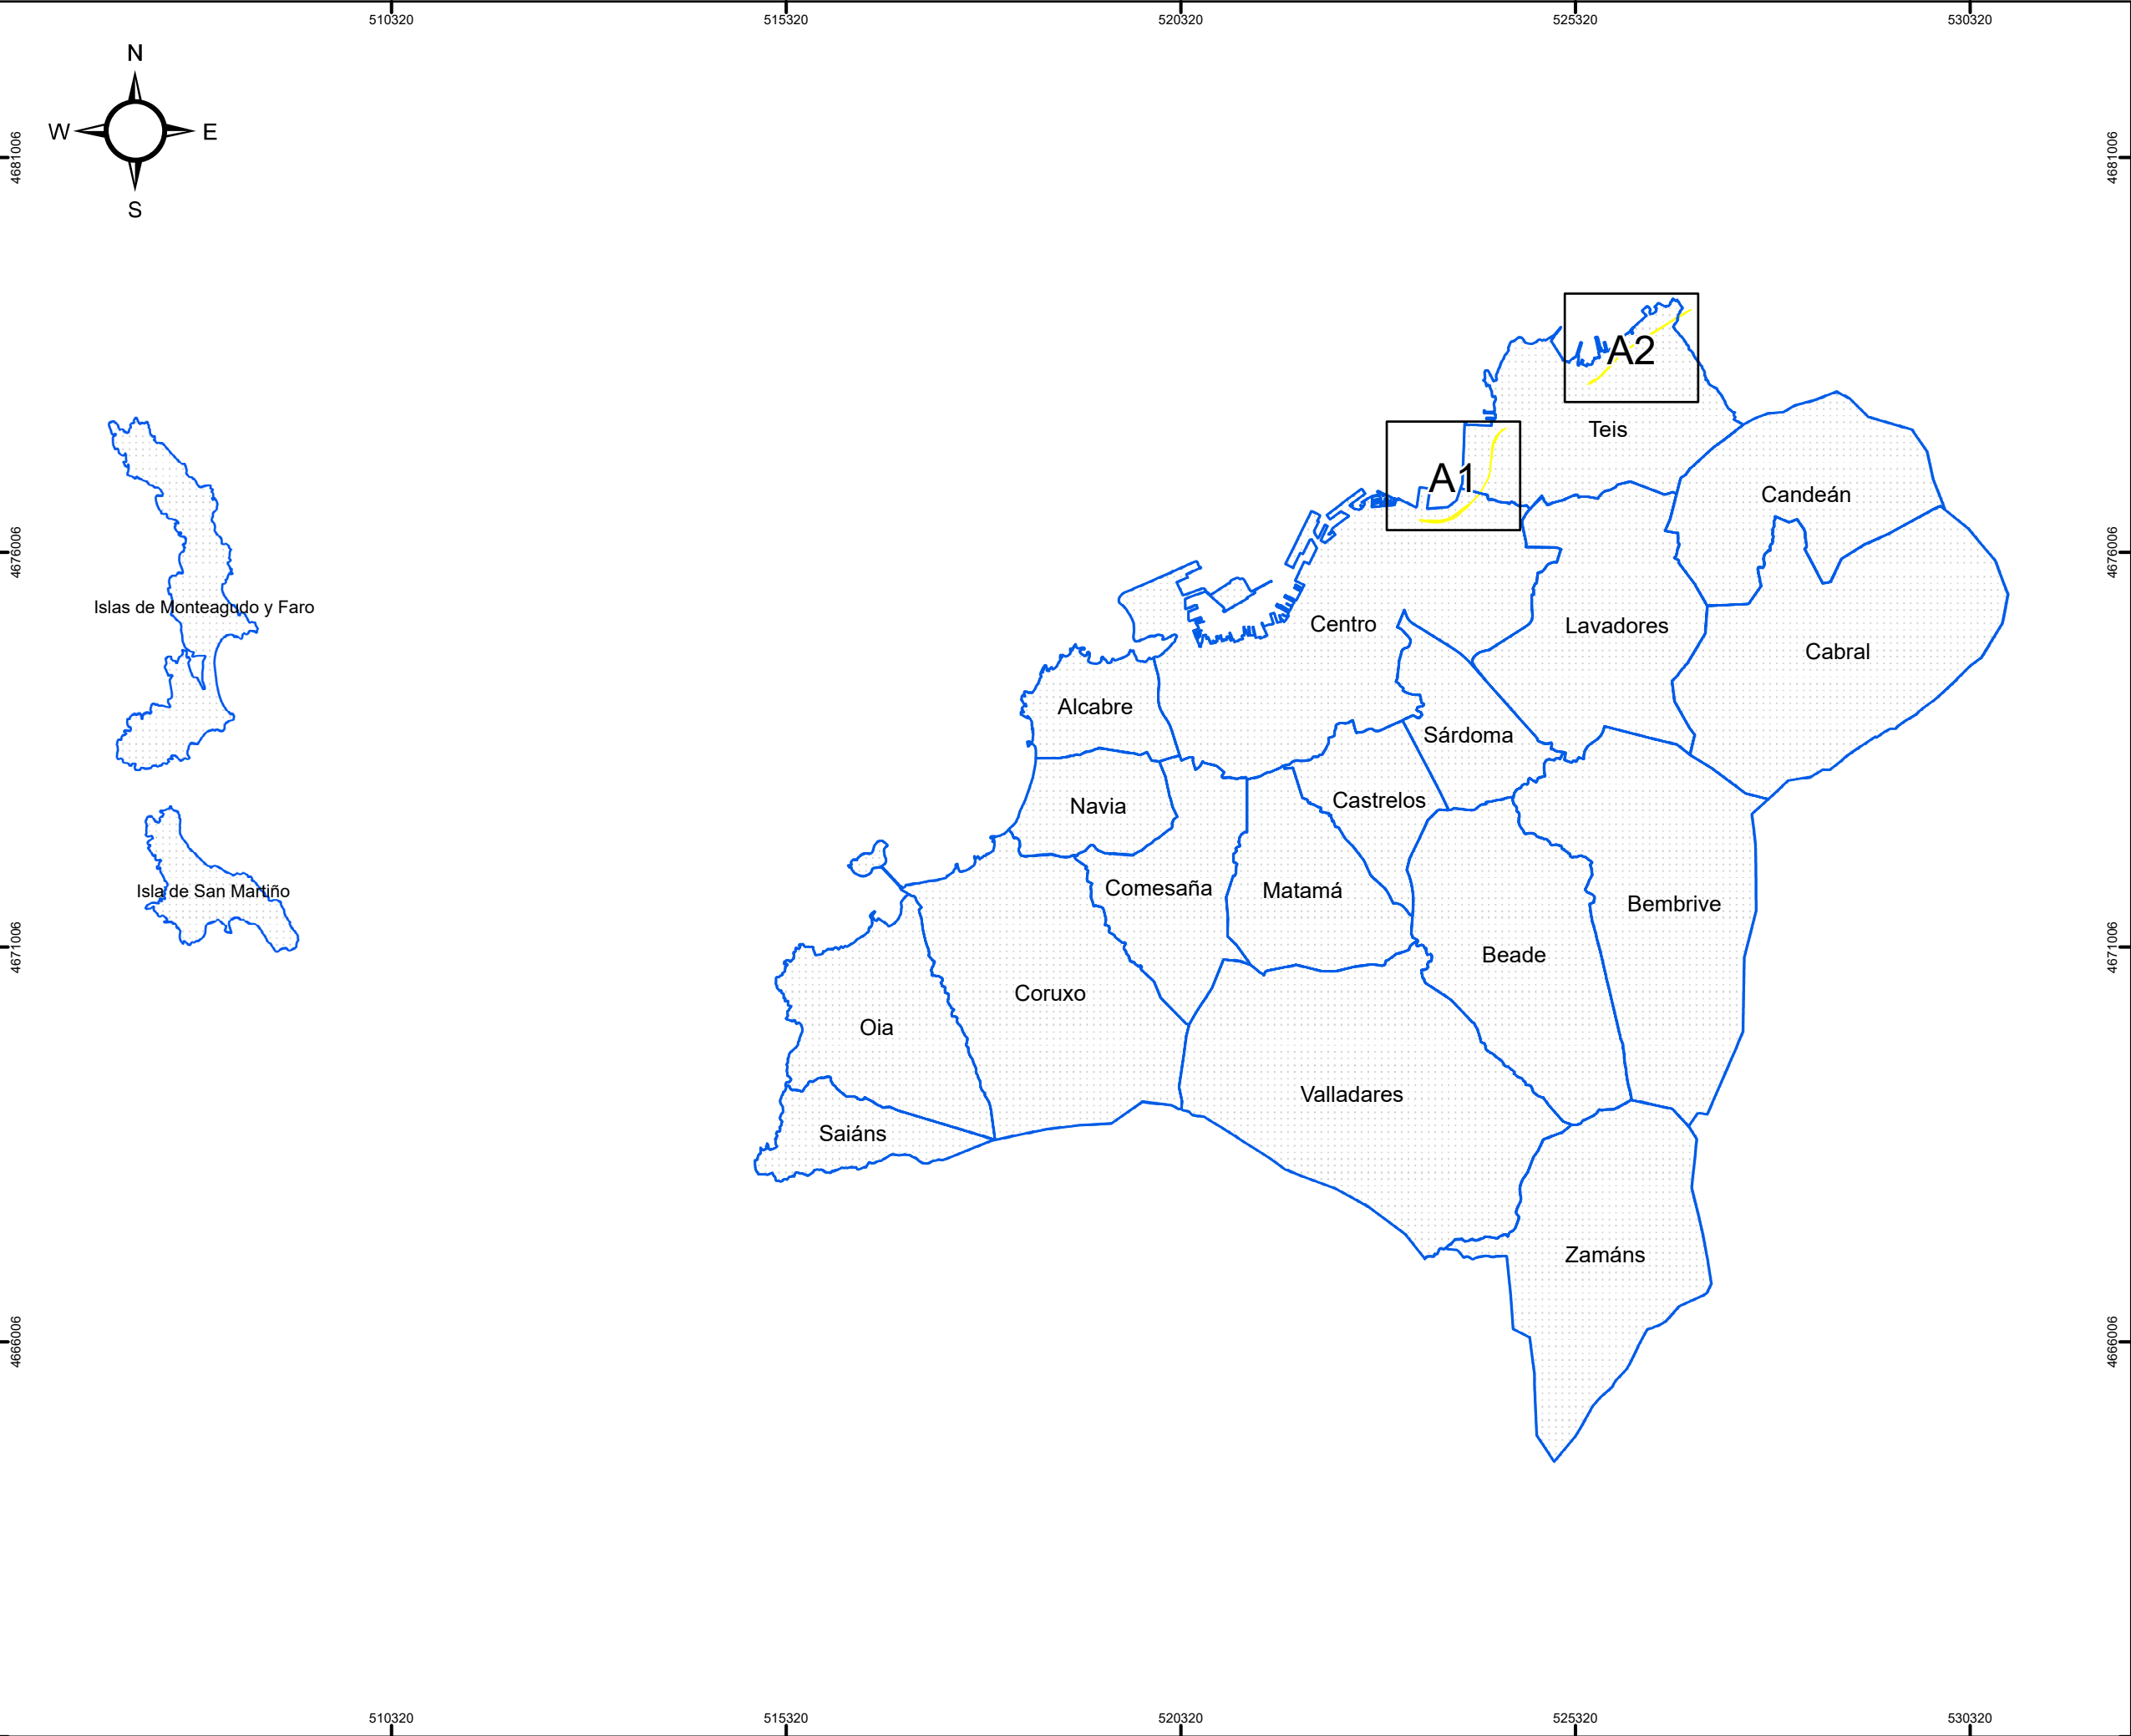

CONCELLO
DE VIGO

SECCIONES 1:5.000

MAPA ESTRATÉGICO DE RUIDOS
DE LA AGLOMERACIÓN DE VIGO

AÑO 2022 (FASE 4ª)

TÍTULO DEL PLANO

NIVEL GLOBAL DE RUIDO EN PERIODO COMPLETO (24h)
DEBIDO AL TRÁFICO FERROVIARIO

PLANO ID.

Ag_GAL_17_F_Lden

LOCALIZACIÓN

VIGO (PONTEVEDRA)
SIST. COORDENADAS: ETRS89 UTM Zone 29N

ESCALA

DIN A3:
0 500 1.000 2.000 3.000 Metros

Nº SECCIÓN

PLANO GUÍA

PARROQUIAS DE VIGO

SUELO EXPUESTO
POR RUIDO FERROVIARIO

Lden (dBA)	Km²
55 - 60	2,26
60 - 65	0,08
65 - 70	0,01
70 - 75	0,00
> 75	0,00

POBLACIÓN EXPUESTA
POR RUIDO FERROVIARIO

Lden (dBA)	Centenas
55 - 60	2
60 - 65	0
65 - 70	0
70 - 75	0
> 75	0

NIVEL DE RUIDO
Lden (dBA)

55 - 60

60 - 65

65 - 70

70 - 75

> 75

RESPONSABLES DEL EQUIPO TÉCNICO

DIRECTOR DE CALIDAD


Manuel Sobreira Seoane
Dr. Ing. Telecomunicación

DIRECTOR TÉCNICO

Pablo Gómez Pérez
Ing. Telecomunicación

Universidade de Vigo

sonen
Centro de Acústica e Sinalización de Telecomunicacións, S.L.

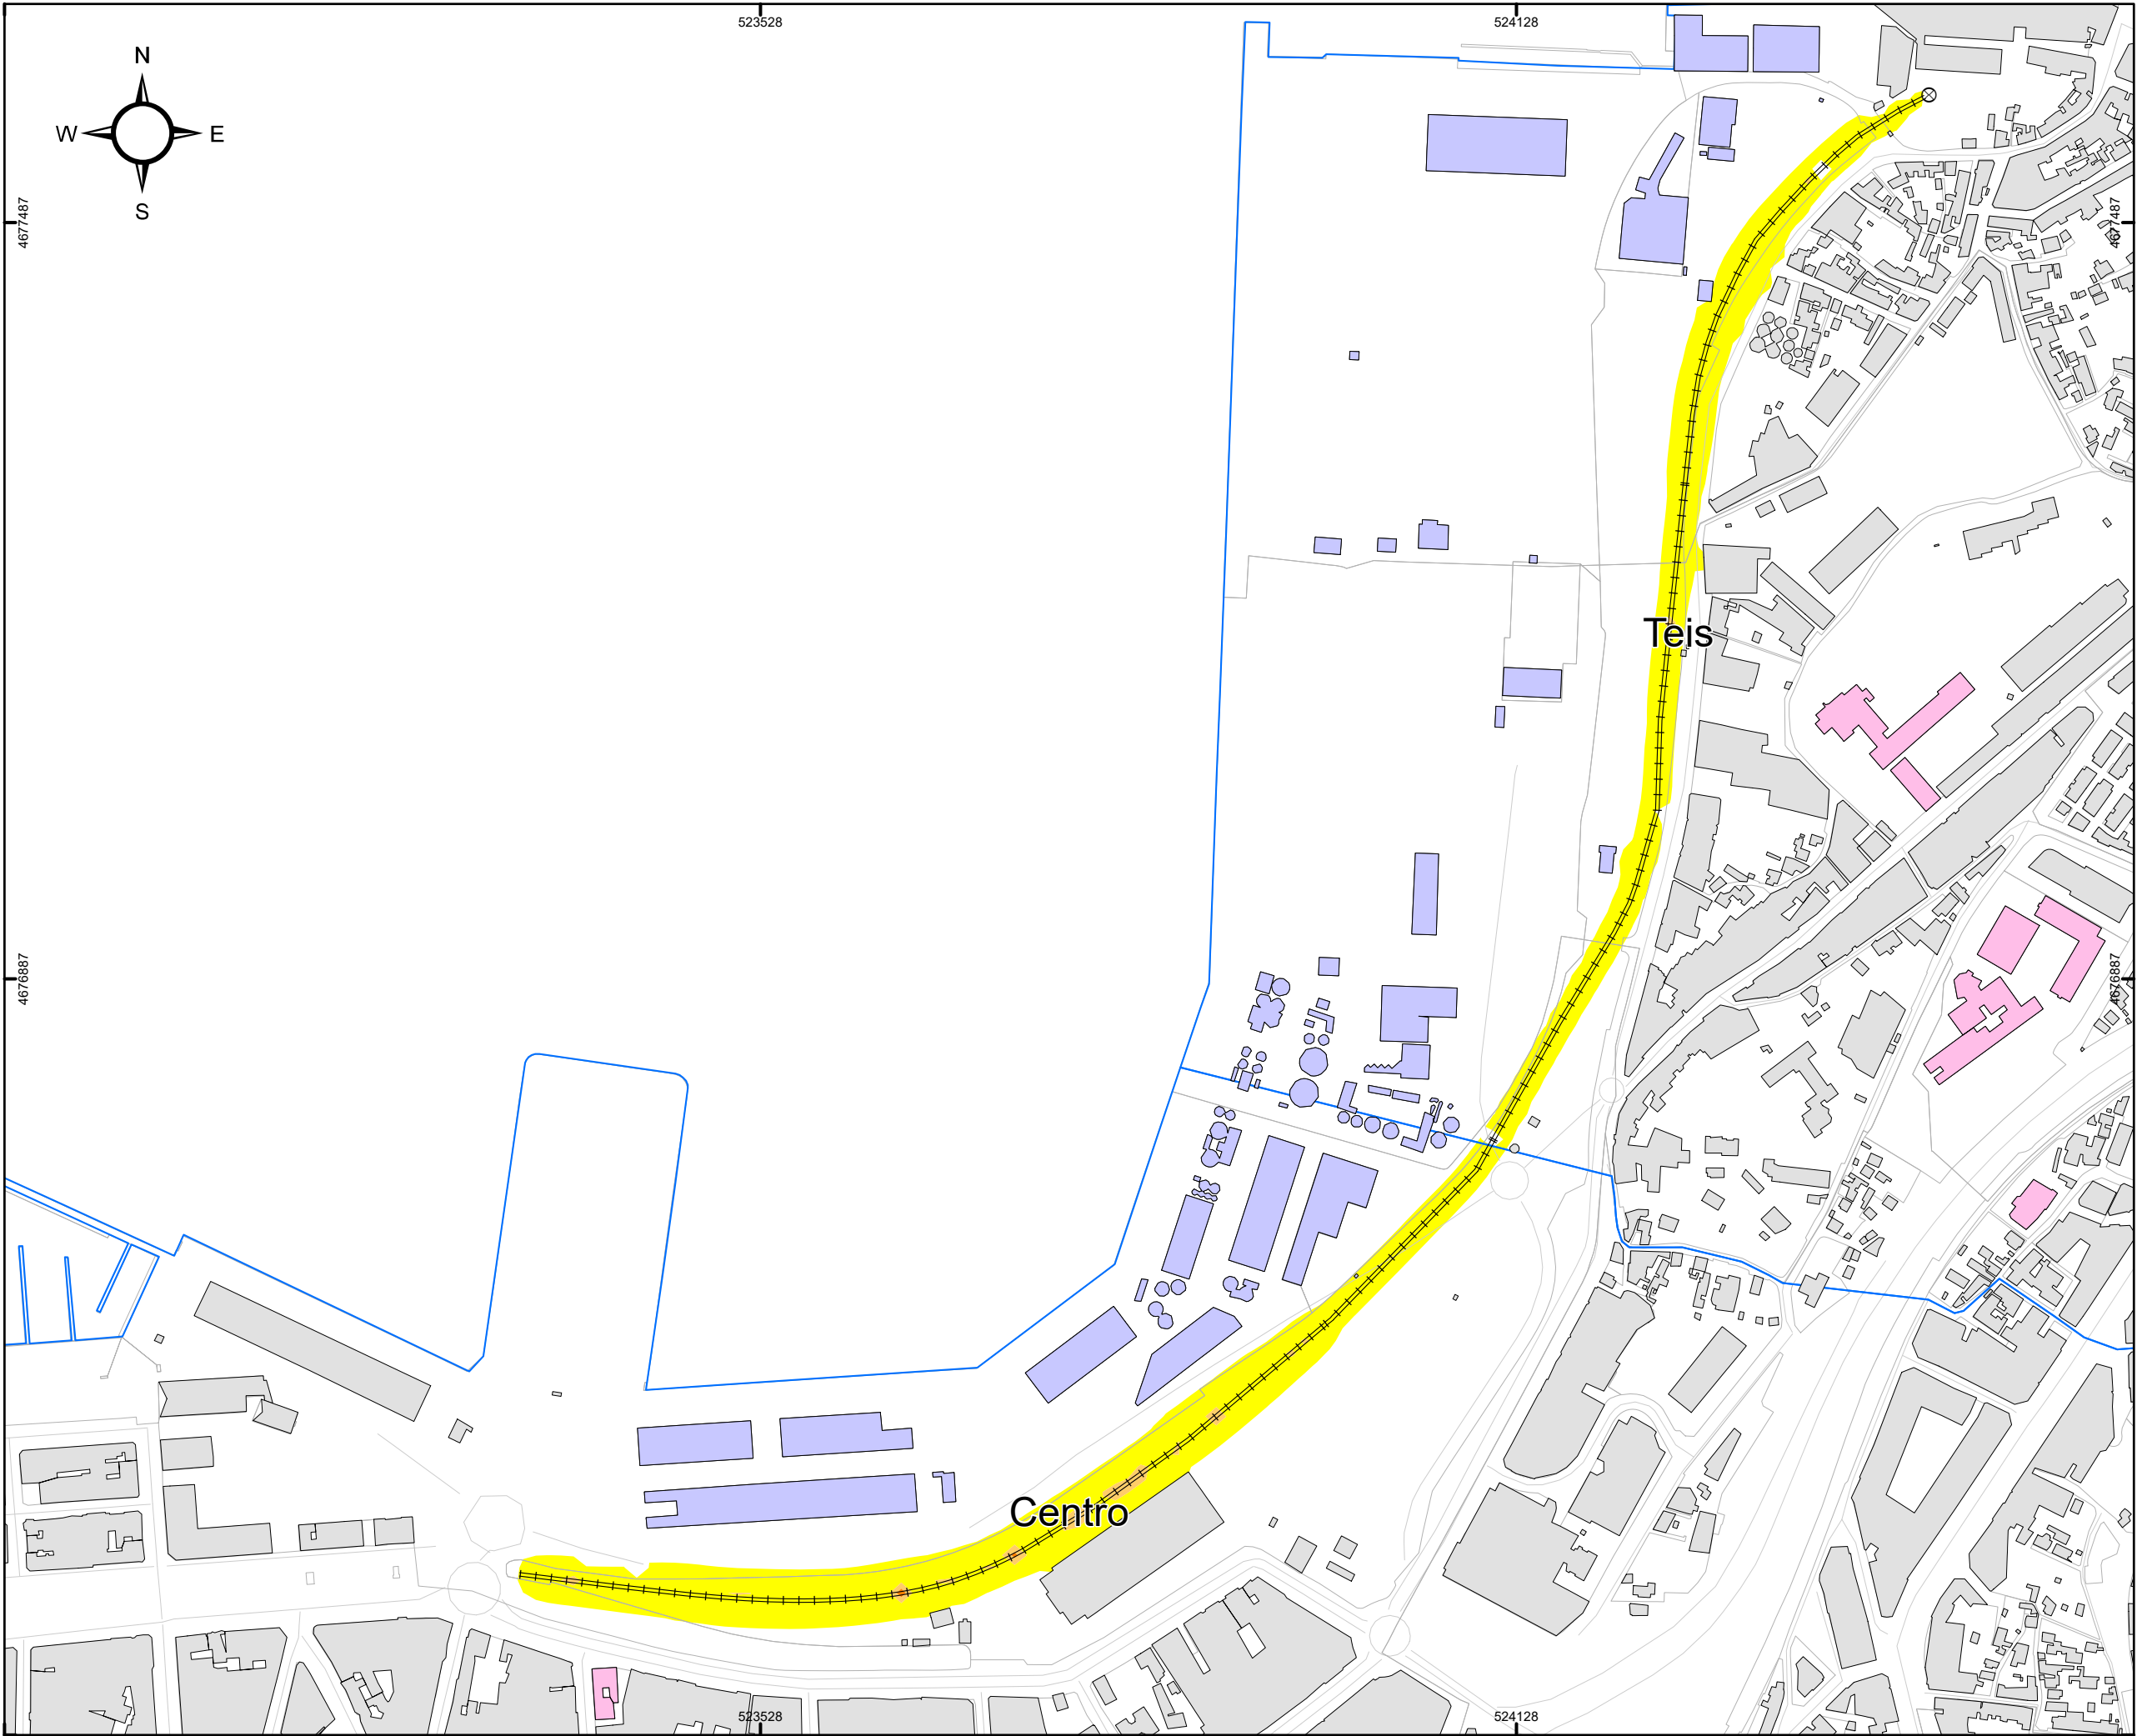

CONCELLO
DE VIGO

SECCIONES 1:5.000

MAPA ESTRATÉGICO DE RUIDOS
DE LA AGLOMERACIÓN DE VIGO

AÑO 2022 (FASE 4ª)

TÍTULO DEL PLANO

NIVEL GLOBAL DE RUIDO EN PERIODO COMPLETO (24h)
DEBIDO AL TRÁFICO FERROVIARIO

PLANO ID.

Ag_GAL_17_F_Lden

LOCALIZACIÓN

VIGO (PONTEVEDRA)
SIST. COORDENADAS: ETRS89 UTM Zone 29N

ESCALA

DIN A3: 1:5.000

Nº SECCIÓN

A1

DELIMITACIONES

LIMITE_PARROQUIAS

PARCELARIO GENERAL

EMISORES ACÚSTICOS

EJE FERROVIARIO

TÚNEL FERROVIARIO

TIPOS DE EDIFICACIONES

USO DOCENTE / CULTURAL

USO SANITARIO

USO RECREATIVO / ESPECTÁCULOS

USO TERCIARIO

USO INDUSTRIAL

USO RESIDENCIAL Y OTROS

NIVEL DE RUIDO

Lden (dBA)

55 - 60

60 - 65

65 - 70

70 - 75

> 75

RESPONSABLES DEL EQUIPO TÉCNICO

DIRECTOR DE CALIDAD


Manuel Sobreira Seoane
Dr. Ing. Telecomunicación

DIRECTOR TÉCNICO

Pablo Gómez Pérez
Ing. Telecomunicación

Universidade de Vigo


Centro de Acústica e Sinalización de Telecomunicacións, S.L.

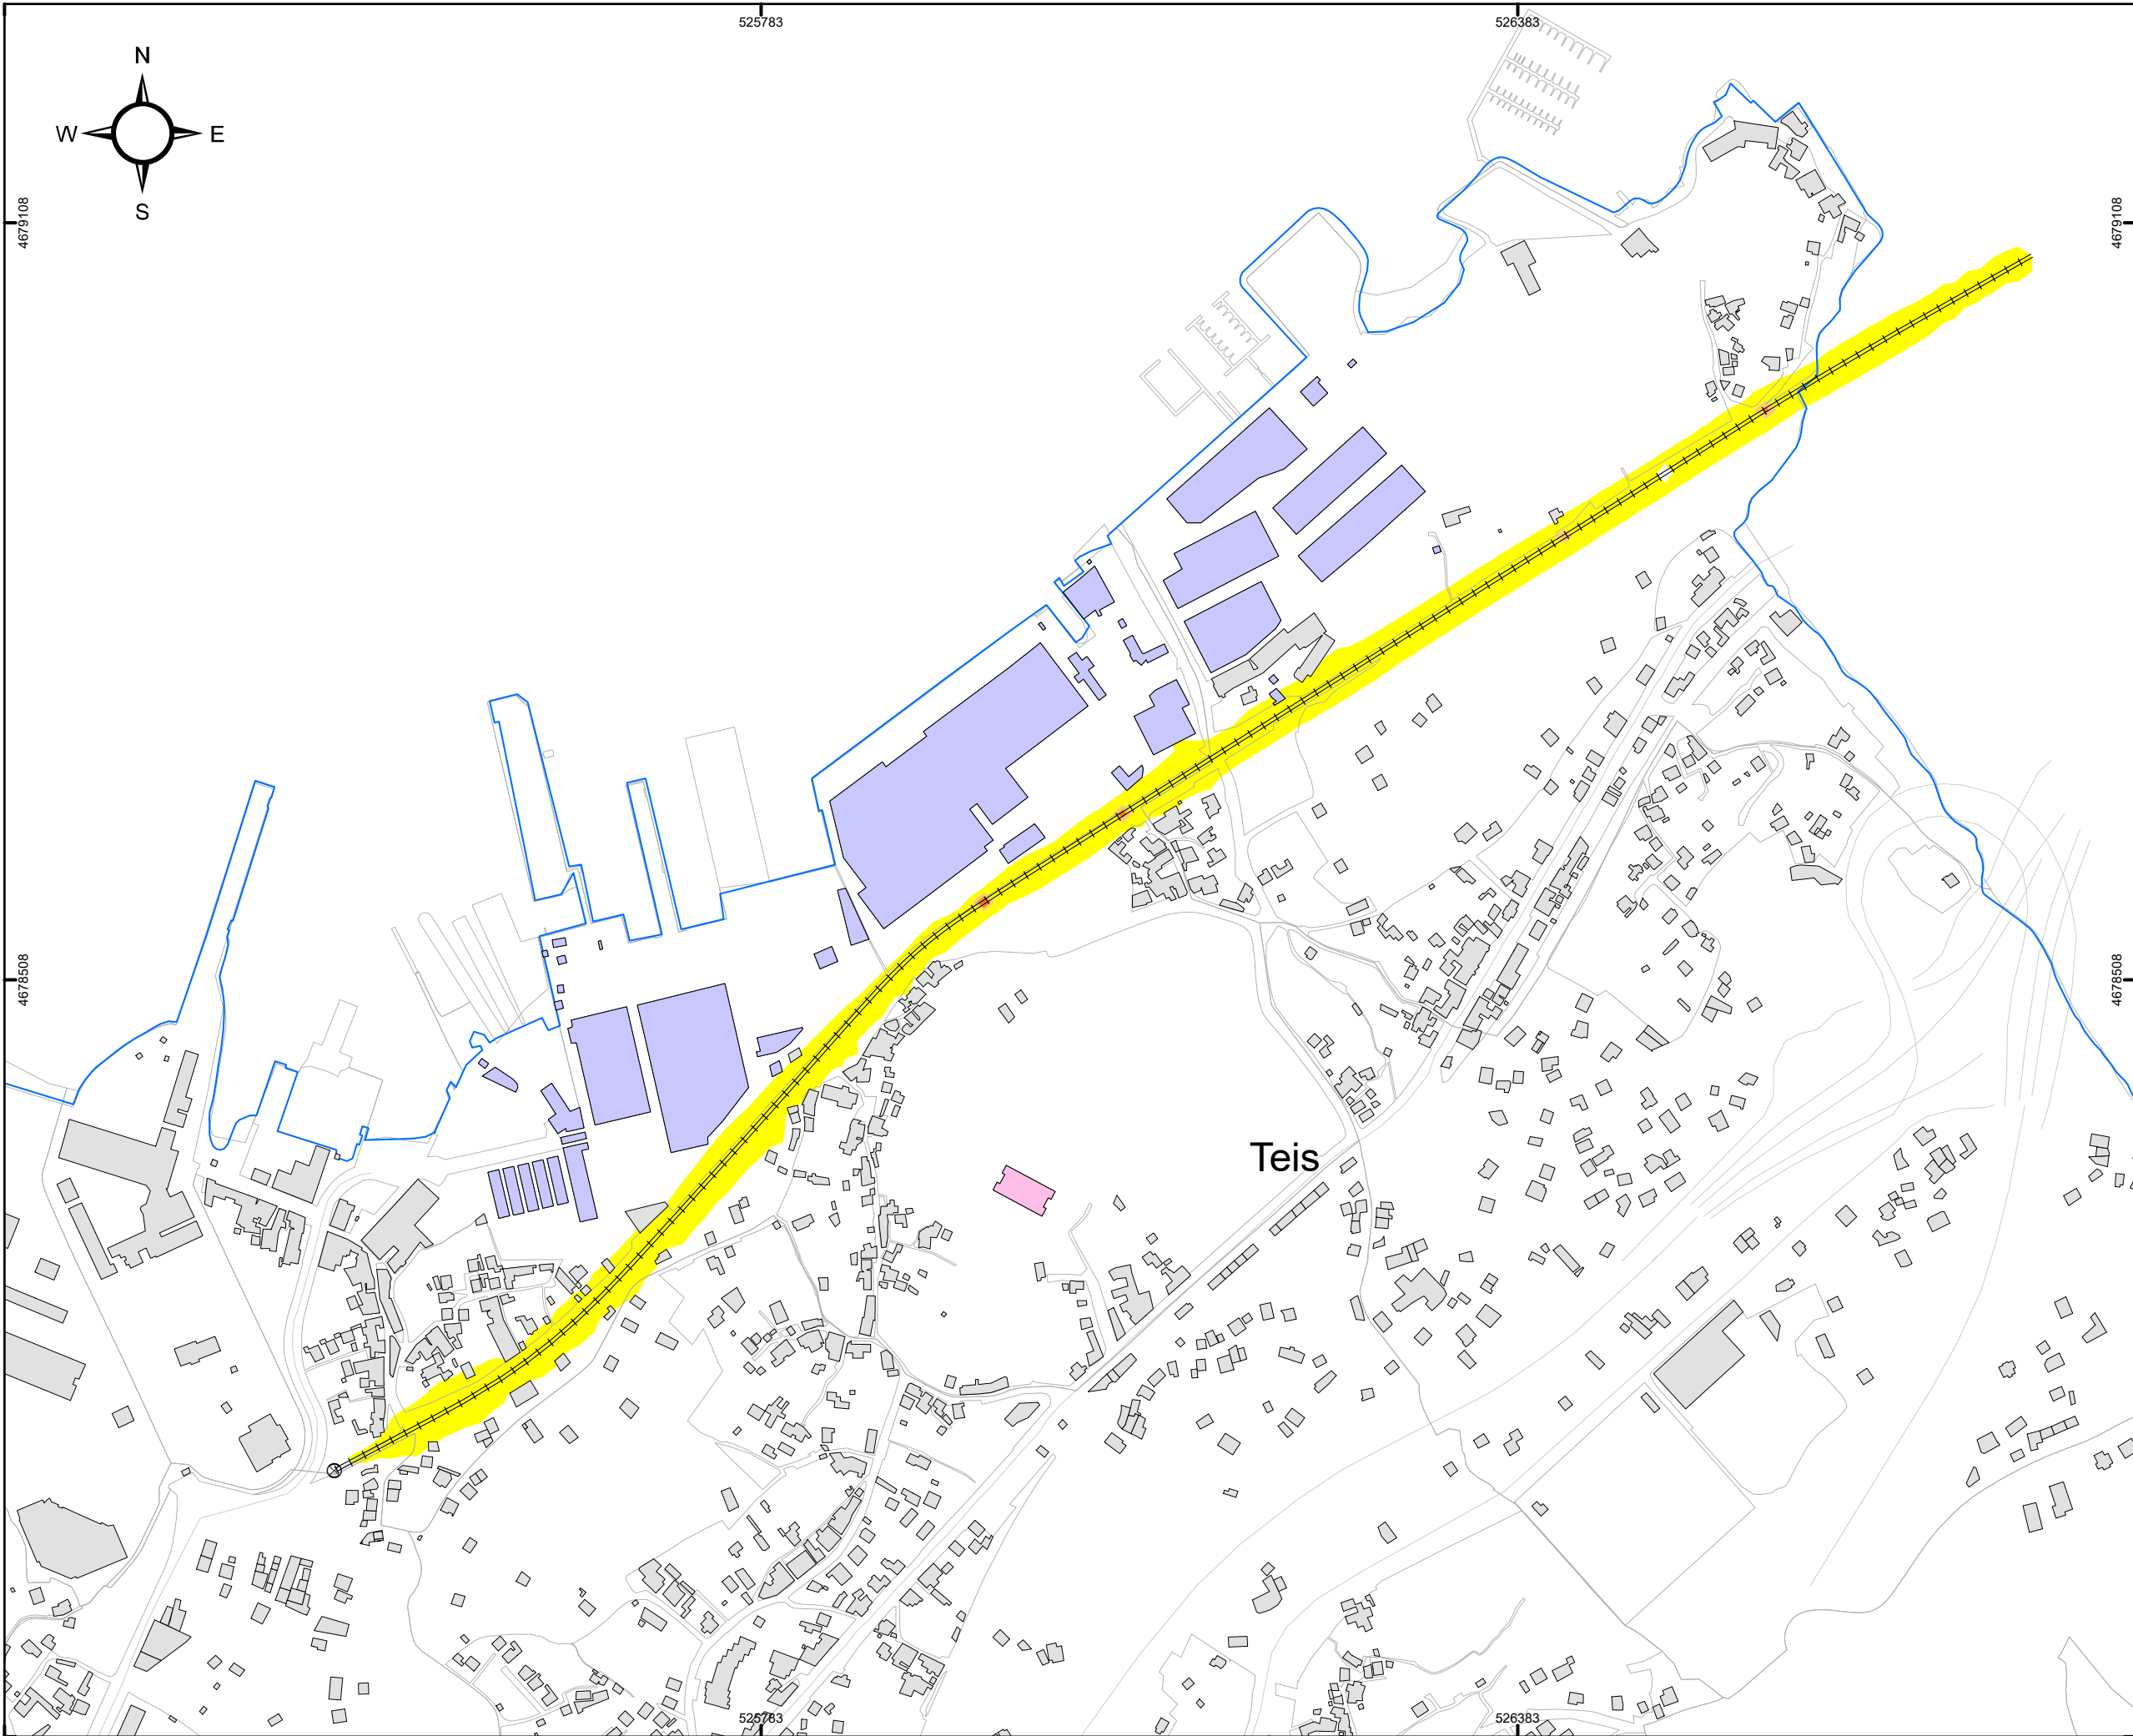

CONCELLO DE VIGO



SECCIONES 1:5.000

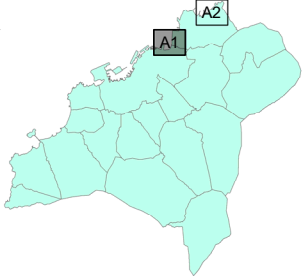

MAPA ESTRATÉGICO DE RUIDOS DE LA AGLOMERACIÓN DE VIGO


AÑO 2022 (FASE 4ª)

TÍTULO DEL PLANO
NIVEL GLOBAL DE RUIDO EN PERIODO COMPLETO (24h)
DEBIDO AL TRÁFICO FERROVIARIO

PLANO ID.
Ag_GAL_17_F_Lden

LOCALIZACIÓN
VIGO (PONTEVEDRA)
SIST. COORDENADAS: ETRS89 UTM Zone 29N

ESCALA
DIN A3: 1:5.000

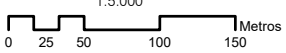

Nº SECCIÓN
A2

DELIMITACIONES

- LIMITE_PARROQUIAS
- PARCELARIO GENERAL

EMISORES ACÚSTICOS

- EJE FERROVIARIO
- TÚNEL FERROVIARIO

TIPOS DE EDIFICACIONES

- USO DOCENTE / CULTURAL
- USO SANITARIO
- USO RECREATIVO / ESPECTÁCULOS
- USO TERCIARIO
- USO INDUSTRIAL
- USO RESIDENCIAL Y OTROS

NIVEL DE RUIDO
Lden (dBA)

- 55 - 60
- 60 - 65
- 65 - 70
- 70 - 75
- > 75

RESPONSABLES DEL EQUIPO TÉCNICO

DIRECTOR DE CALIDAD



Manuel Sobreira Seoane
Dr. Ing. Telecomunicación

DIRECTOR TÉCNICO



Pablo Gómez Pérez
Ing. Telecomunicación

Universidade de Vigo



sonen
Centro de Acústica e Sinalaxe de Telecomunicacións, S.L.