


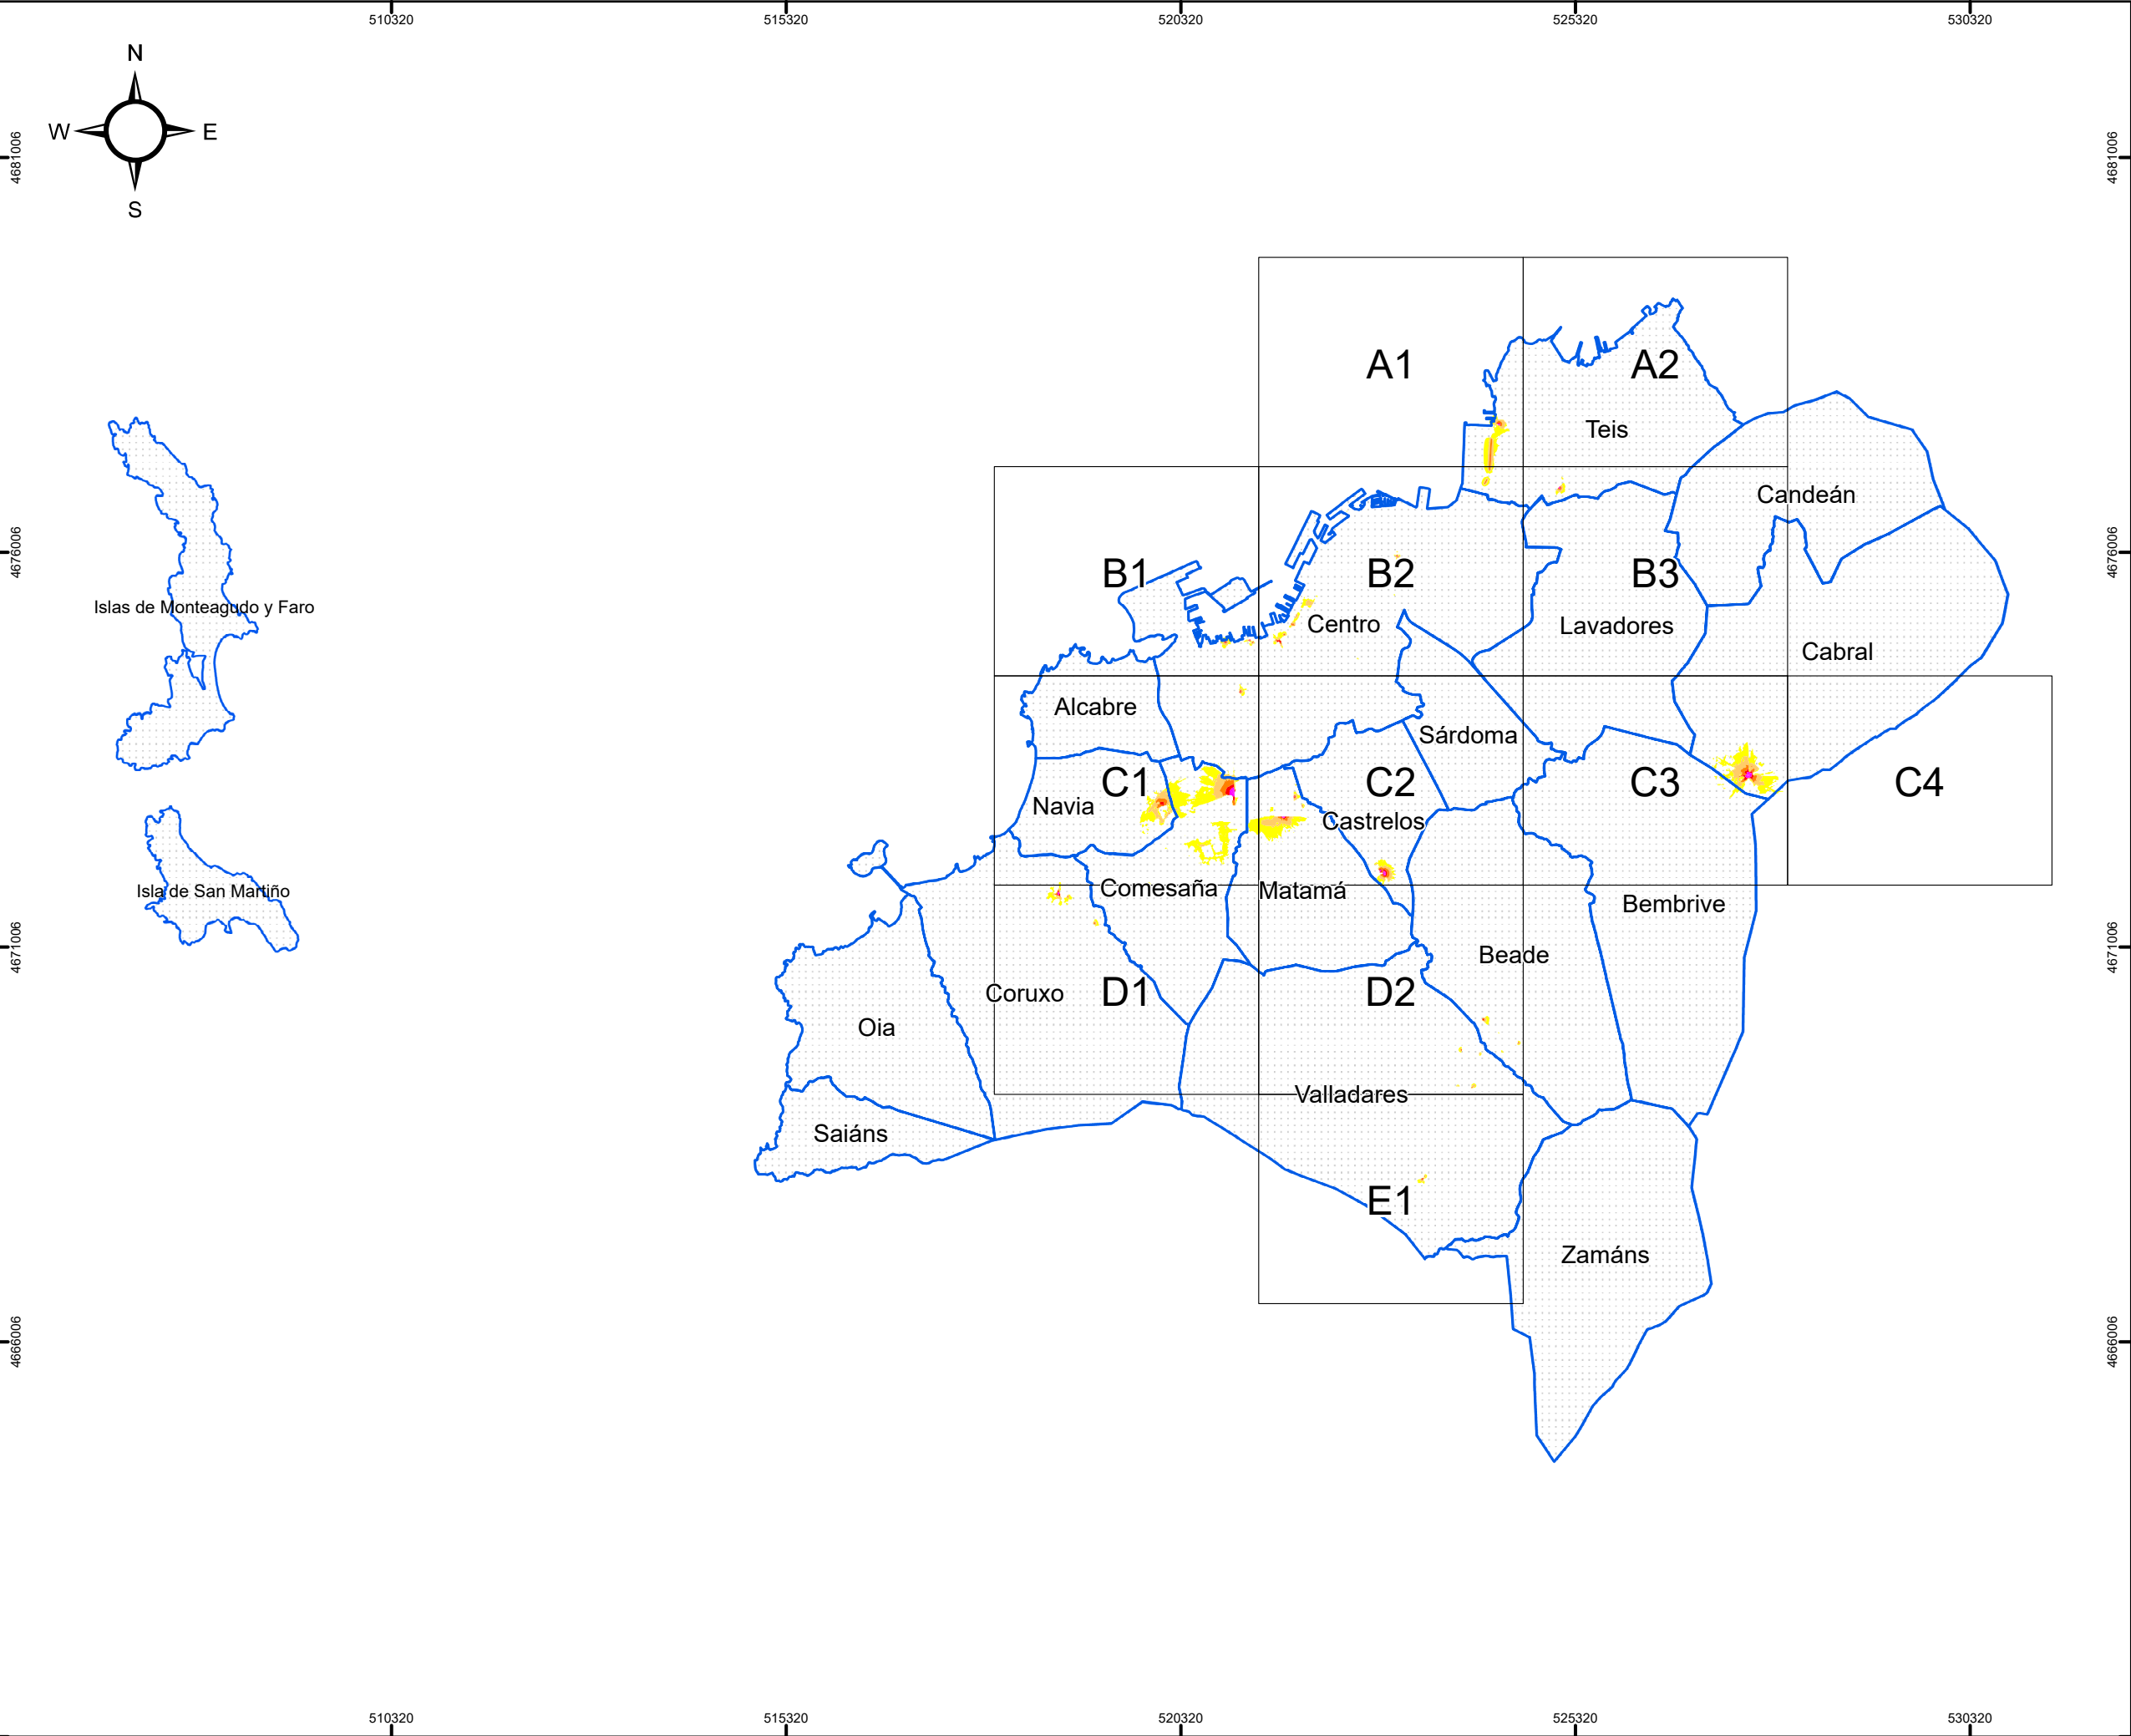

CONCELLO DE VIGO

SECCIONES 1:10.000

MAPA ESTRATÉGICO DE RUIDOS DE LA AGLOMERACIÓN DE VIGO

AÑO 2022 (FASE 4ª)

TÍTULO DEL PLANO

NIVEL GLOBAL DE RUIDO EN PERIODO DÍA (7-19h) DEBIDO A LA ACTIVIDAD INDUSTRIAL

PLANO ID.

Ag_GAL_17_I_Ld

LOCALIZACIÓN

VIGO (PONTEVEDRA)
SIST. COORDENADAS: ETRS89 UTM Zone 29N

ESCALA

DIN A3: 1:80.000

0 500 1.000 2.000 3.000 Metros

Nº SECCIÓN

PLANO GUÍA

SUELO EXPUESTO POR RUIDO INDUSTRIAL

Ld (dBA)	Km²
55 - 60	0,62
60 - 65	0,21
65 - 70	0,06
70 - 75	0,02
> 75	0,01

POBLACIÓN EXPUESTA POR RUIDO INDUSTRIAL

Ld (dBA)	Centenas
55 - 60	30
60 - 65	3
65 - 70	0
70 - 75	0
> 75	0

NIVEL DE RUIDO

Ld (dBA)

55 - 60

60 - 65

65 - 70

70 - 75

> 75

RESPONSABLES DEL EQUIPO TÉCNICO


DIRECTOR DE CALIDAD

Manuel Sobreira Seoane
Dr. Ing. Telecomunicación


DIRECTOR TÉCNICO

Pablo Gómez Pérez
Ing. Telecomunicación

Universidade de Vigo

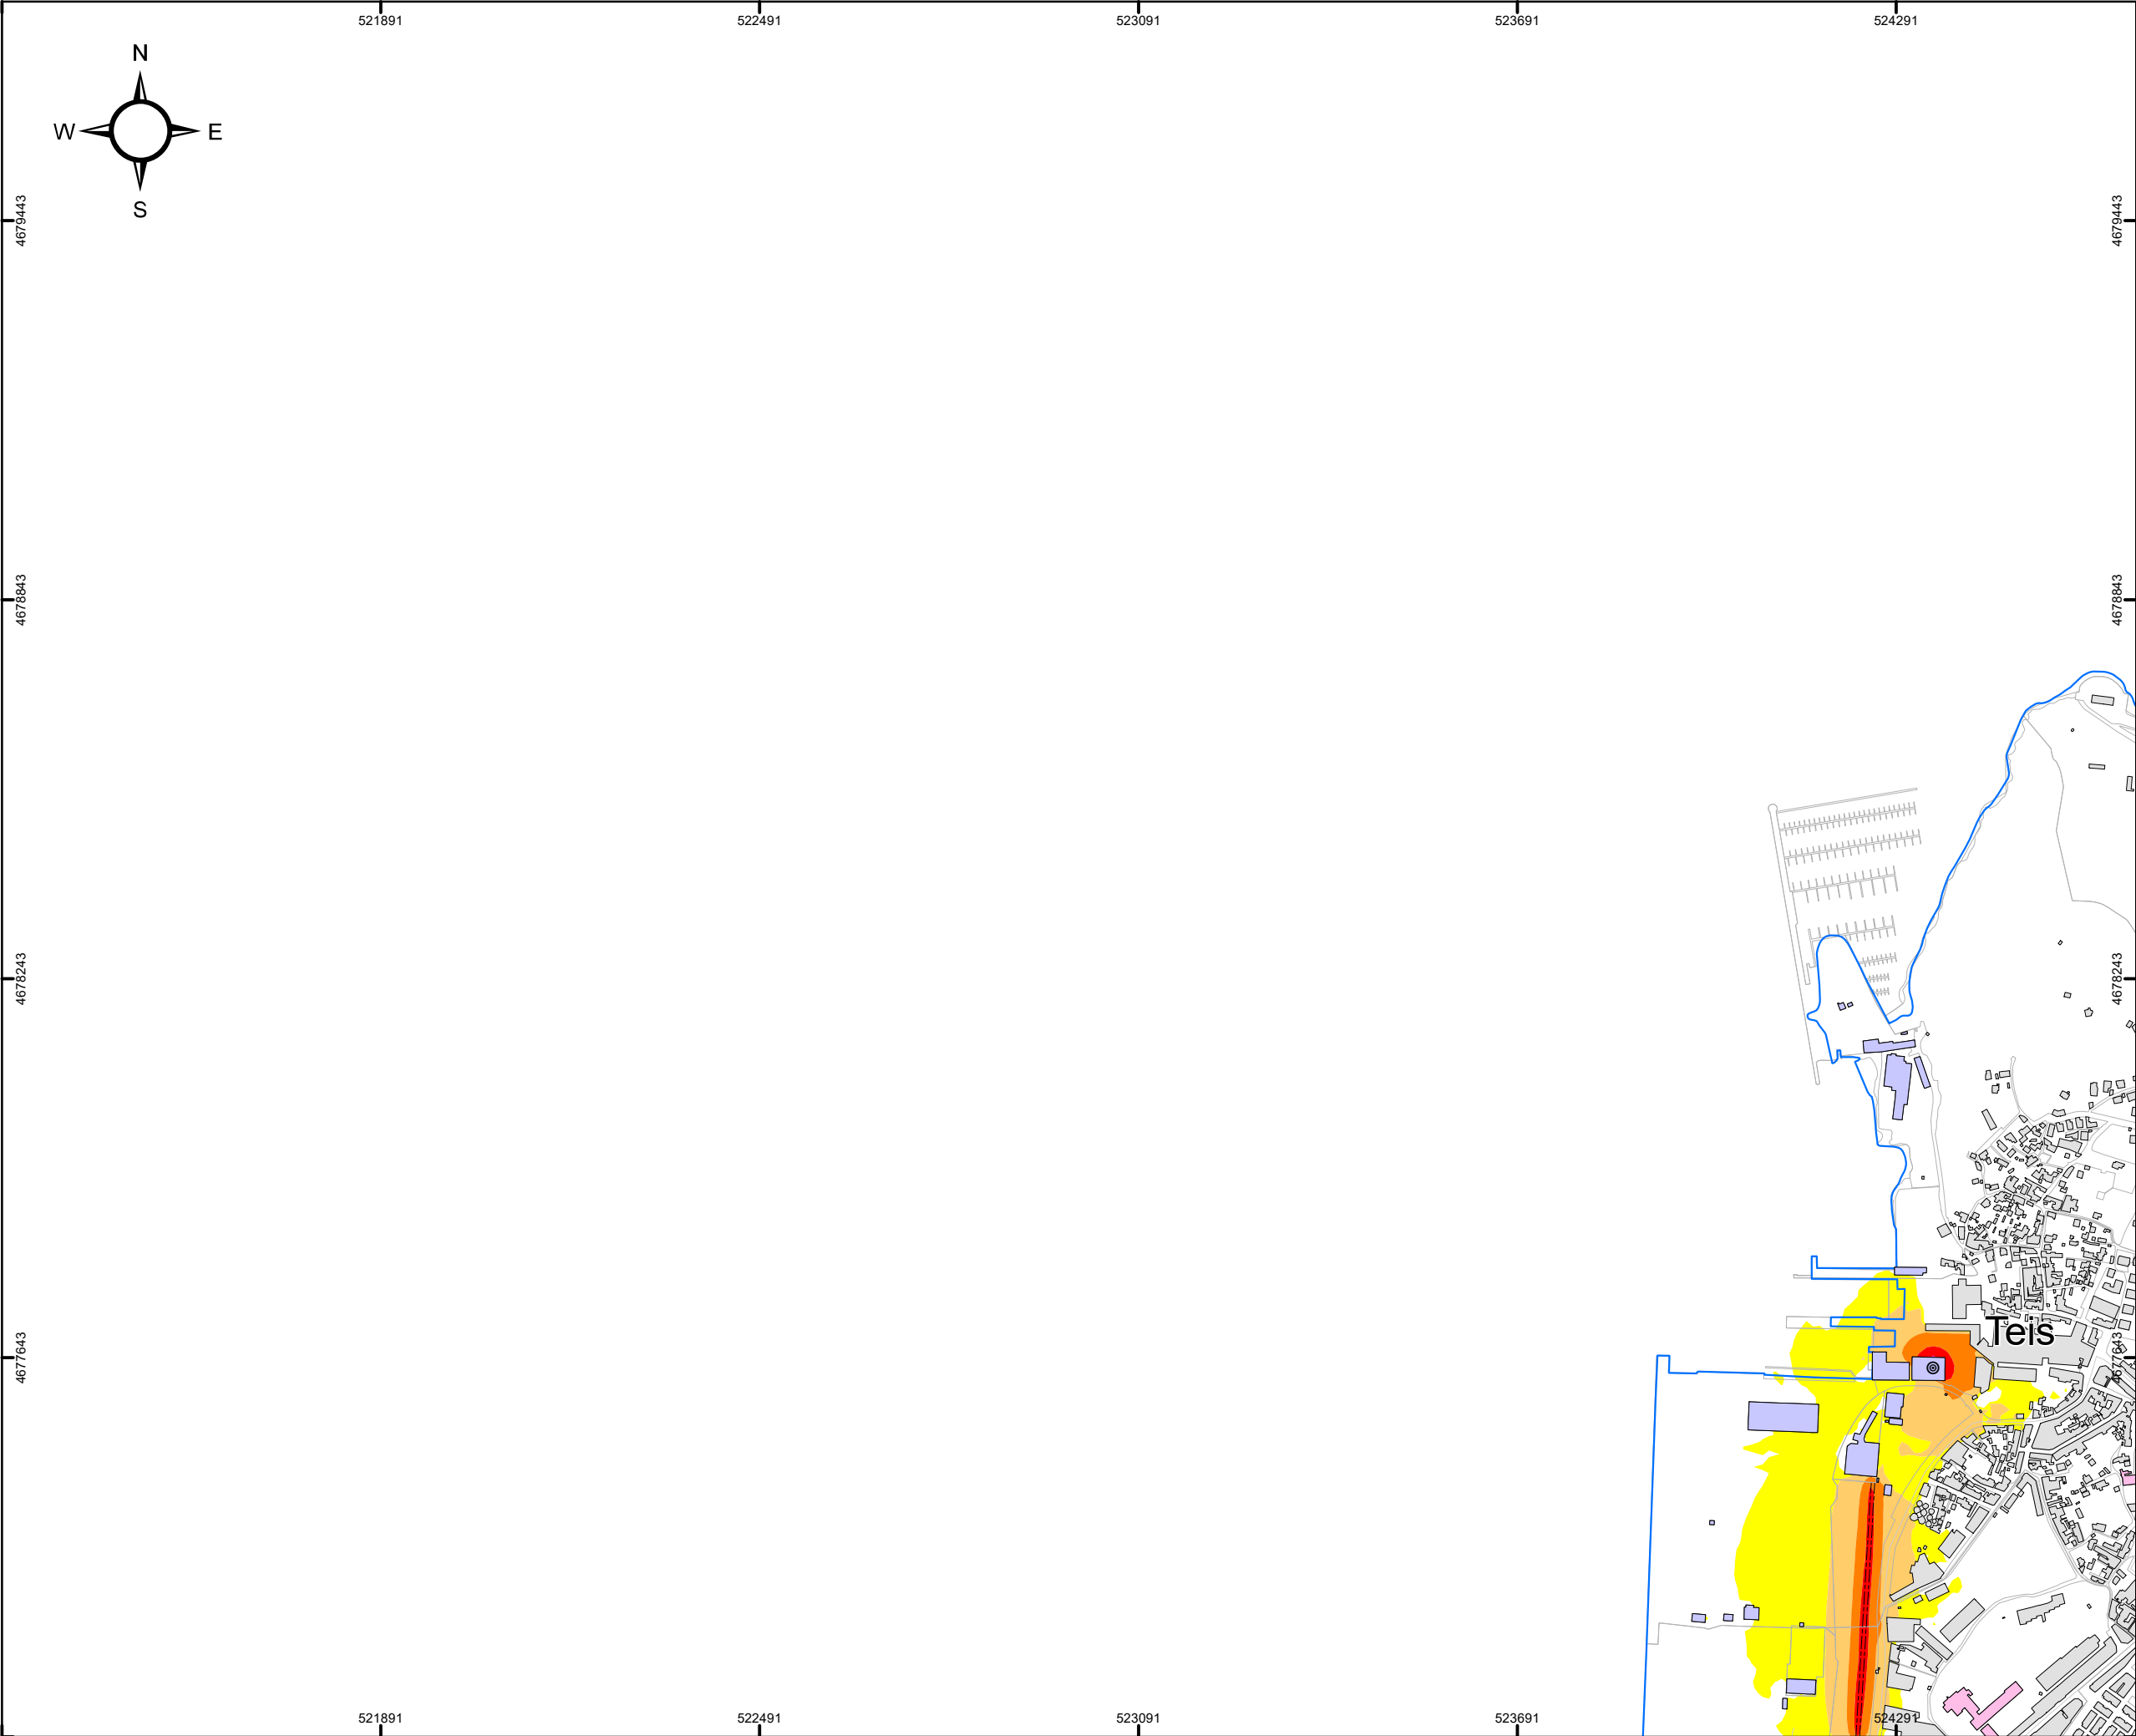

CONCELLO
DE VIGO

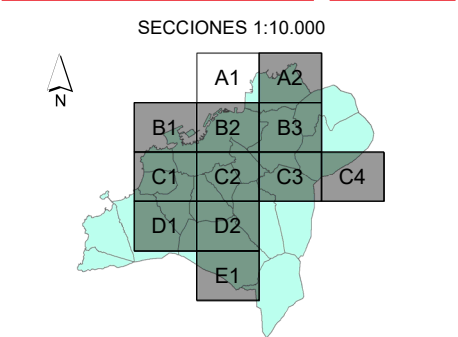

MAPA ESTRATÉGICO DE RUIDOS
DE LA AGLOMERACIÓN DE VIGO

AÑO 2022 (FASE 4ª)

TÍTULO DEL PLANO

NIVEL GLOBAL DE RUIDO EN PERIODO COMPLETO (24h)
DEBIDO A LA ACTIVIDAD INDUSTRIAL

PLANO ID.

Ag_GAL_17_Lden

LOCALIZACIÓN

VIGO (PONTEVEDRA)
SIST. COORDENADAS: ETRS89 UTM Zone 29N

ESCALA

DIN A3:
1:10.000
0 50 100 200 300 Metros

Nº SECCIÓN

A1

DELIMITACIONES

LIMITE_PARROQUIAS

PARCELARIO GENERAL

EMISORES ACÚSTICOS

INDUSTRIA LÍNEA

INDUSTRIA FOCO

TIPOS DE EDIFICACIONES

USO DOCENTE / CULTURAL

USO SANITARIO

USO RECREATIVO / ESPECTÁCULOS

USO TERCIARIO

USO INDUSTRIAL

USO RESIDENCIAL Y OTROS

BARRERA ACÚSTICA

NIVEL DE RUIDO

Lden (dBA)

55 - 60

60 - 65

65 - 70

70 - 75

> 75

RESPONSABLES DEL EQUIPO TÉCNICO

DIRECTOR DE CALIDAD


Manuel Sobreira Seoane
Dr. Ing. Telecomunicación

DIRECTOR TÉCNICO

Pablo Gómez Pérez
Ing. Telecomunicación

Universidade de Vigo

Centro de Acústica e Sónidos de Telecomunicacións, S.L.

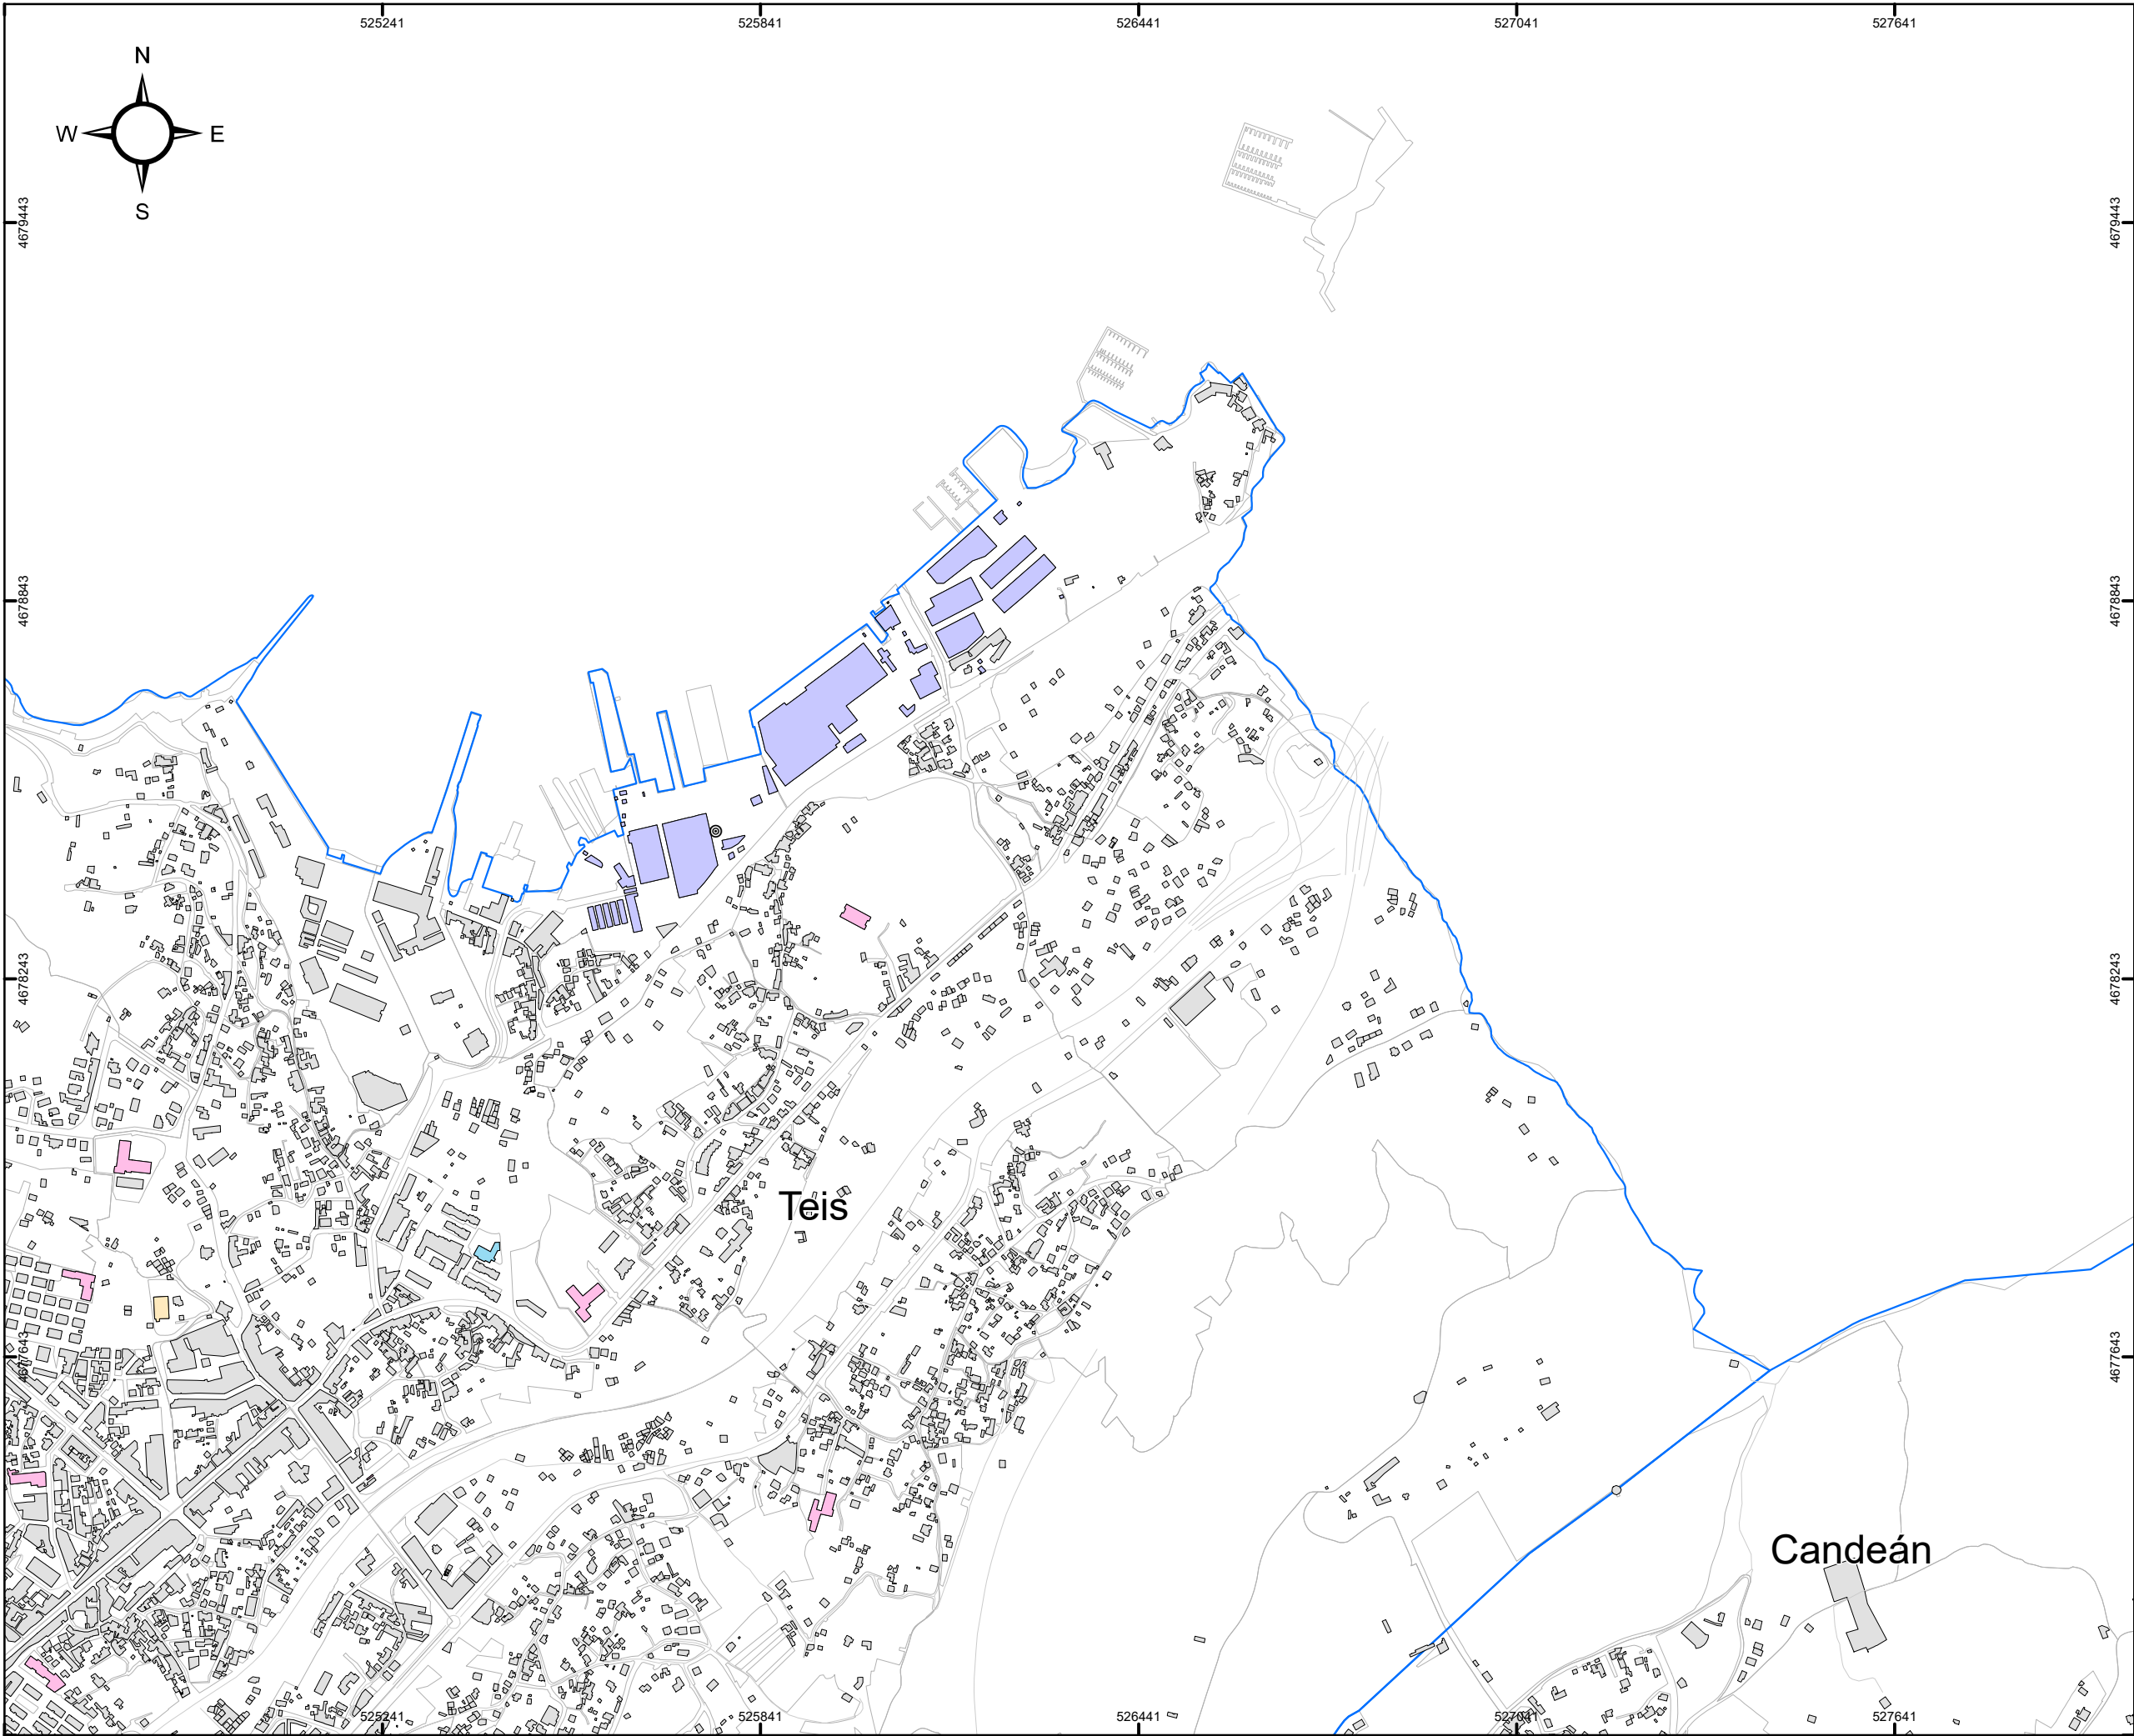

CONCELLO DE VIGO

SECCIONES 1:10.000

MAPA ESTRATÉGICO DE RUIDOS DE LA AGLOMERACIÓN DE VIGO

AÑO 2022 (FASE 4ª)

TÍTULO DEL PLANO

NIVEL GLOBAL DE RUIDO EN PERIODO COMPLETO (24h) DEBIDO A LA ACTIVIDAD INDUSTRIAL

PLANO ID.

Ag_GAL_17_L_Lden

LOCALIZACIÓN

VIGO (PONTEVEDRA)
SIST. COORDENADAS: ETRS89 UTM Zone 29N

ESCALA

DIN A3:

1:10.000
Metros

Nº SECCIÓN

A2

DELIMITACIONES

LIMITE PARROQUIAS

 PARCELARIO GENERAL

EMISORES ACÚSTICOS

INDUSTRIA LÍNEA

INDUSTRIA FOCO

TIPOS DE EDIFICACIONES

USO DOCENTE / CULTURAL

USO SANITARIO

USO RECREATIVO / ESPECTÁCULOS

USO TERCIARIO

USO INDUSTRIAL

USO RESIDENCIAL Y OTROS

BARRERA ACÚSTICA

NIVEL DE RUIDO

Lden (dBA)

55 - 60

60 - 65

65 - 70

70 - 75

> 75

RESPONSABLES DEL EQUIPO TÉCNICO

DIRECTOR DE CALIDAD


Manuel Sobreira Seoane
Dr. Ing. Telecomunicación

DIRECTOR TÉCNICO

Pablo Gómez Pérez
Ing. Telecomunicación

Universidade de Vigo

sonen
Centro de Acústica e Sinalización de Telecomunicacións, S.L.

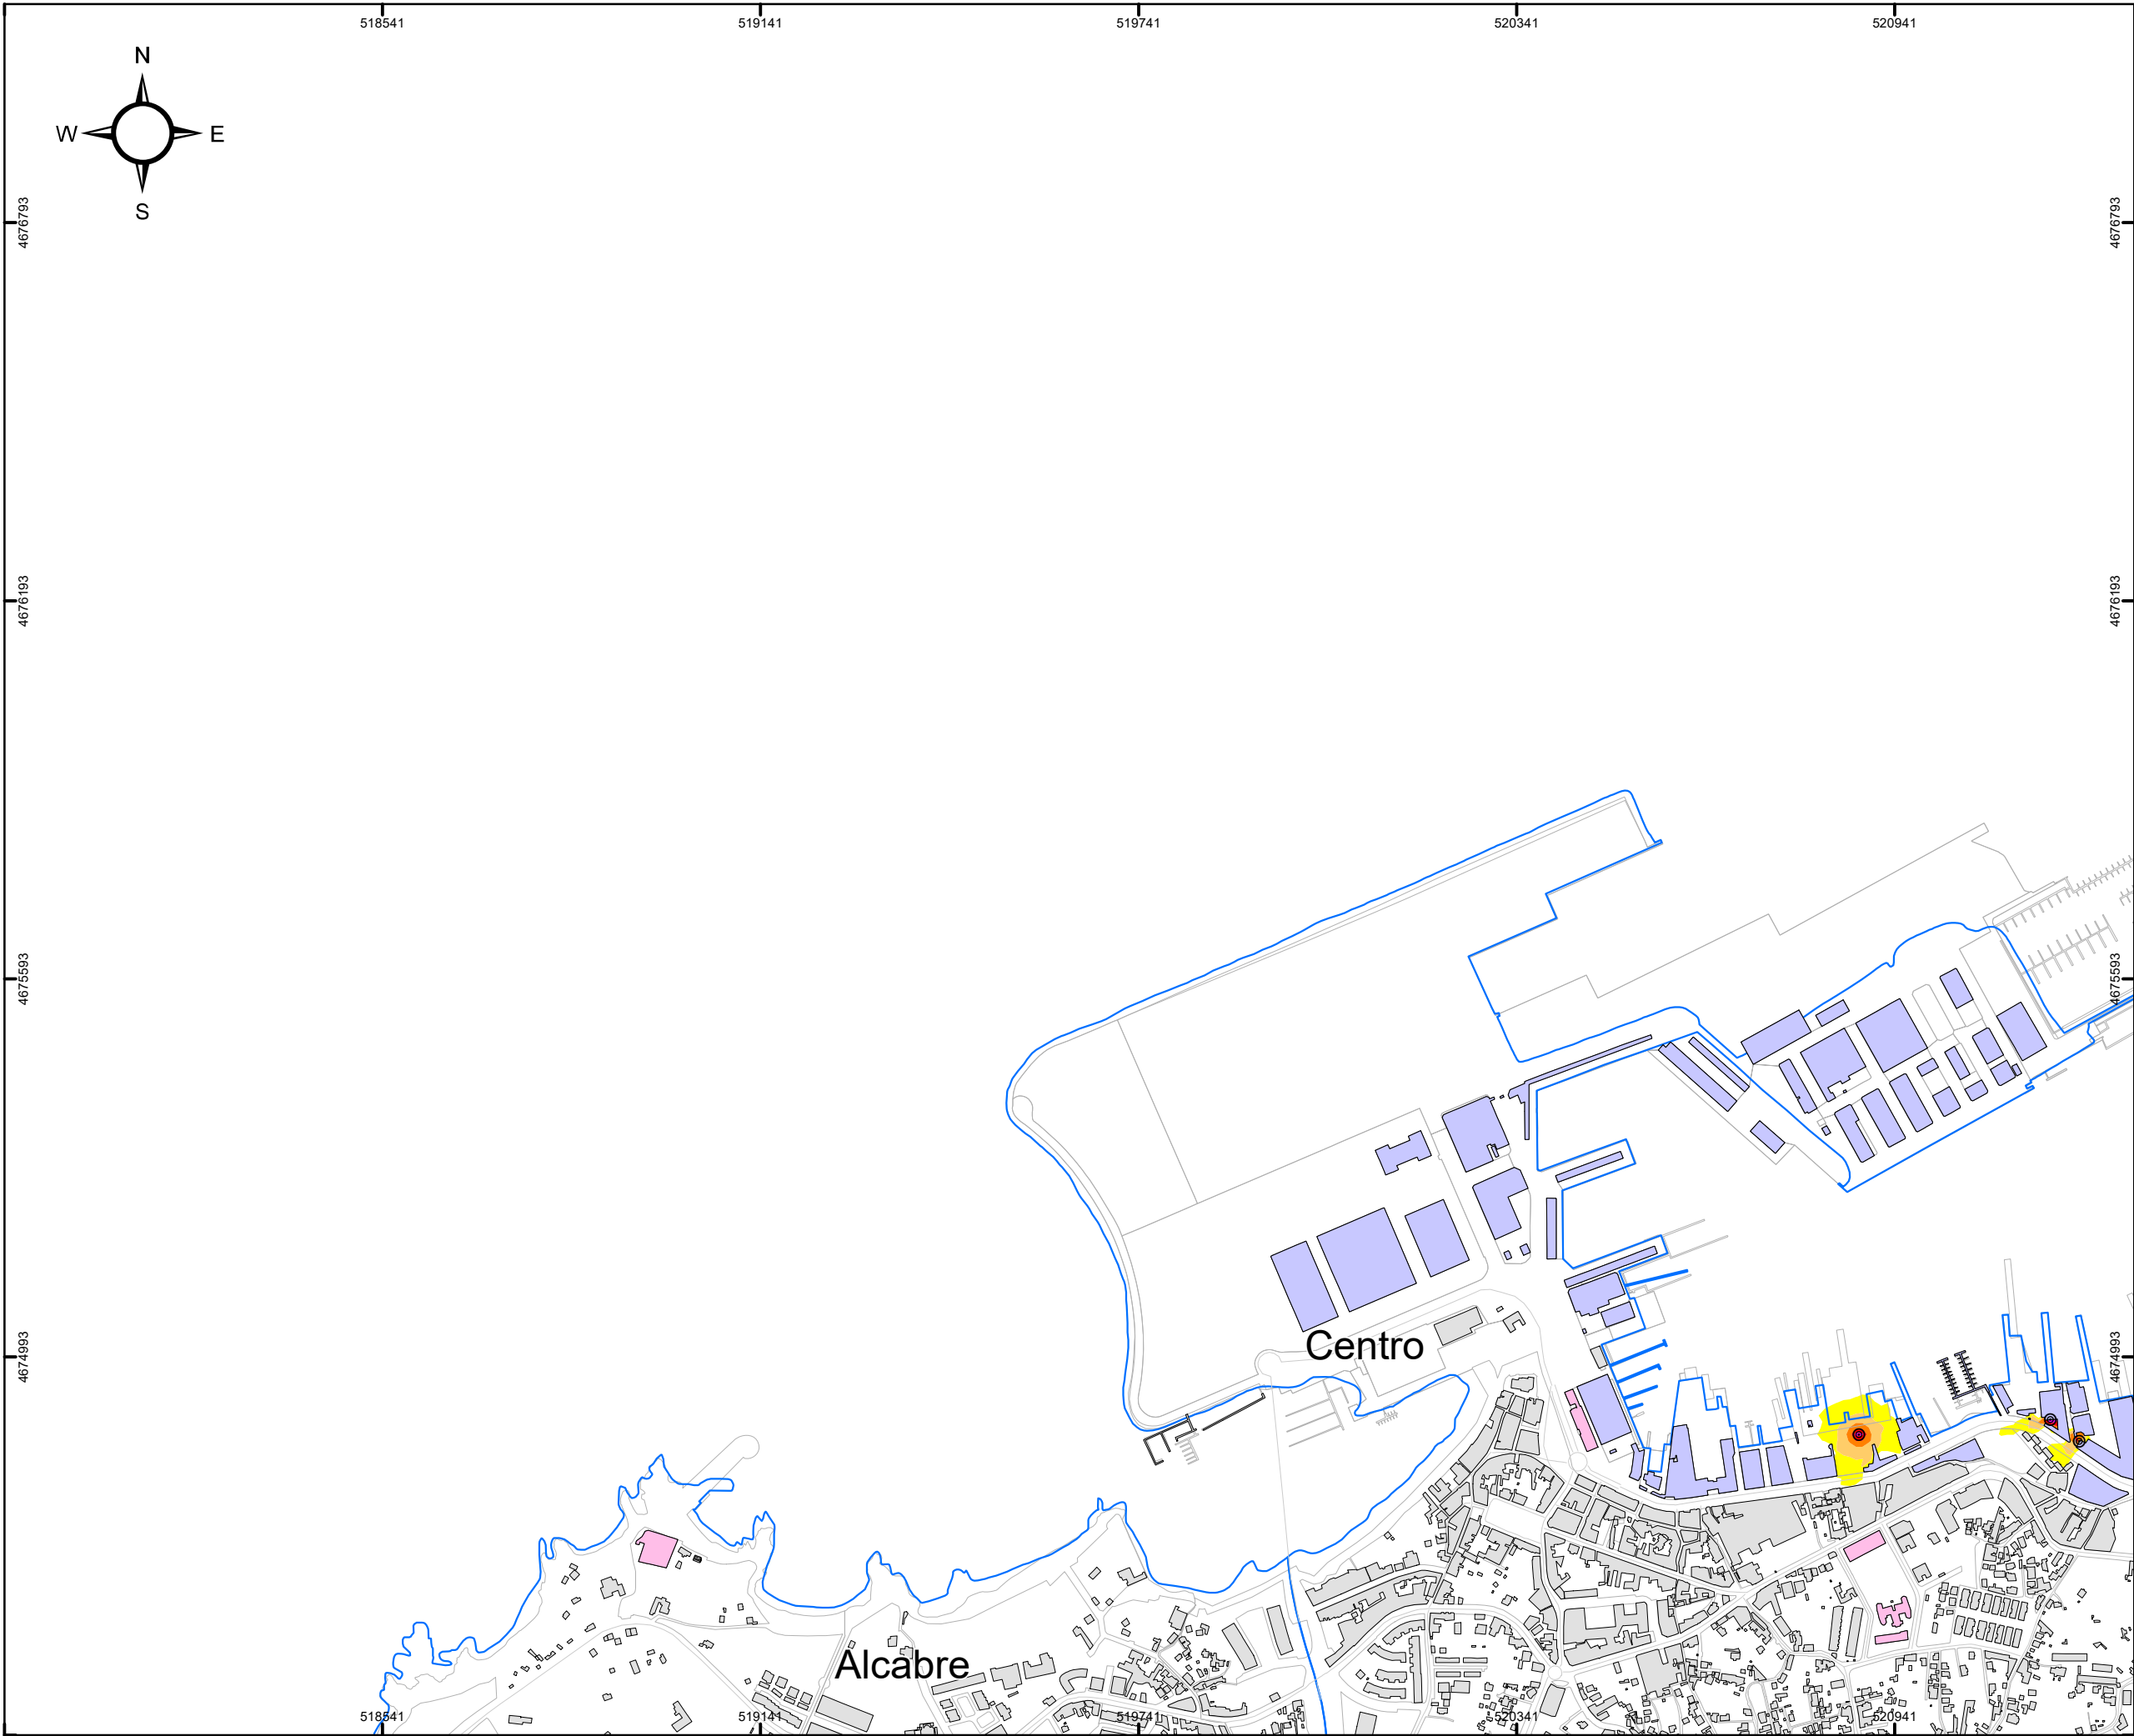

CONCELLO
DE VIGO

SECCIONES 1:10.000

MAPA ESTRATÉGICO DE RUIDOS
DE LA AGLOMERACIÓN DE VIGO

AÑO 2022 (FASE 4ª)

TÍTULO DEL PLANO

NIVEL GLOBAL DE RUIDO EN PERIODO COMPLETO (24h)
DEBIDO A LA ACTIVIDAD INDUSTRIAL

PLANO ID.

Ag_GAL_17_Lden

LOCALIZACIÓN

VIGO (PONTEVEDRA)
SIST. COORDENADAS: ETRS89 UTM Zone 29N

ESCALA

DIN A3:
1:10.000
0 50 100 200 300 Metros

Nº SECCIÓN

B1

DELIMITACIONES

LIMITE_PARROQUIAS

PARCELARIO GENERAL

EMISORES ACÚSTICOS

INDUSTRIA LÍNEA

INDUSTRIA FOCO

TIPOS DE EDIFICACIONES

USO DOCENTE / CULTURAL

USO SANITARIO

USO RECREATIVO / ESPECTÁCULOS

USO TERCIARIO

USO INDUSTRIAL

USO RESIDENCIAL Y OTROS

BARRERA ACÚSTICA

NIVEL DE RUIDO
Lden (dBA)

55 - 60

60 - 65

65 - 70

70 - 75

> 75

RESPONSABLES DEL EQUIPO TÉCNICO

DIRECTOR DE CALIDAD


Manuel Sobreira Seoane
Dr. Ing. Telecomunicación

Universidade de Vigo

DIRECTOR TÉCNICO

Pablo Gómez Pérez
Ing. Telecomunicación

sonen
Centro de Acústica e Sónidos de Telecomunicacións, S.L.

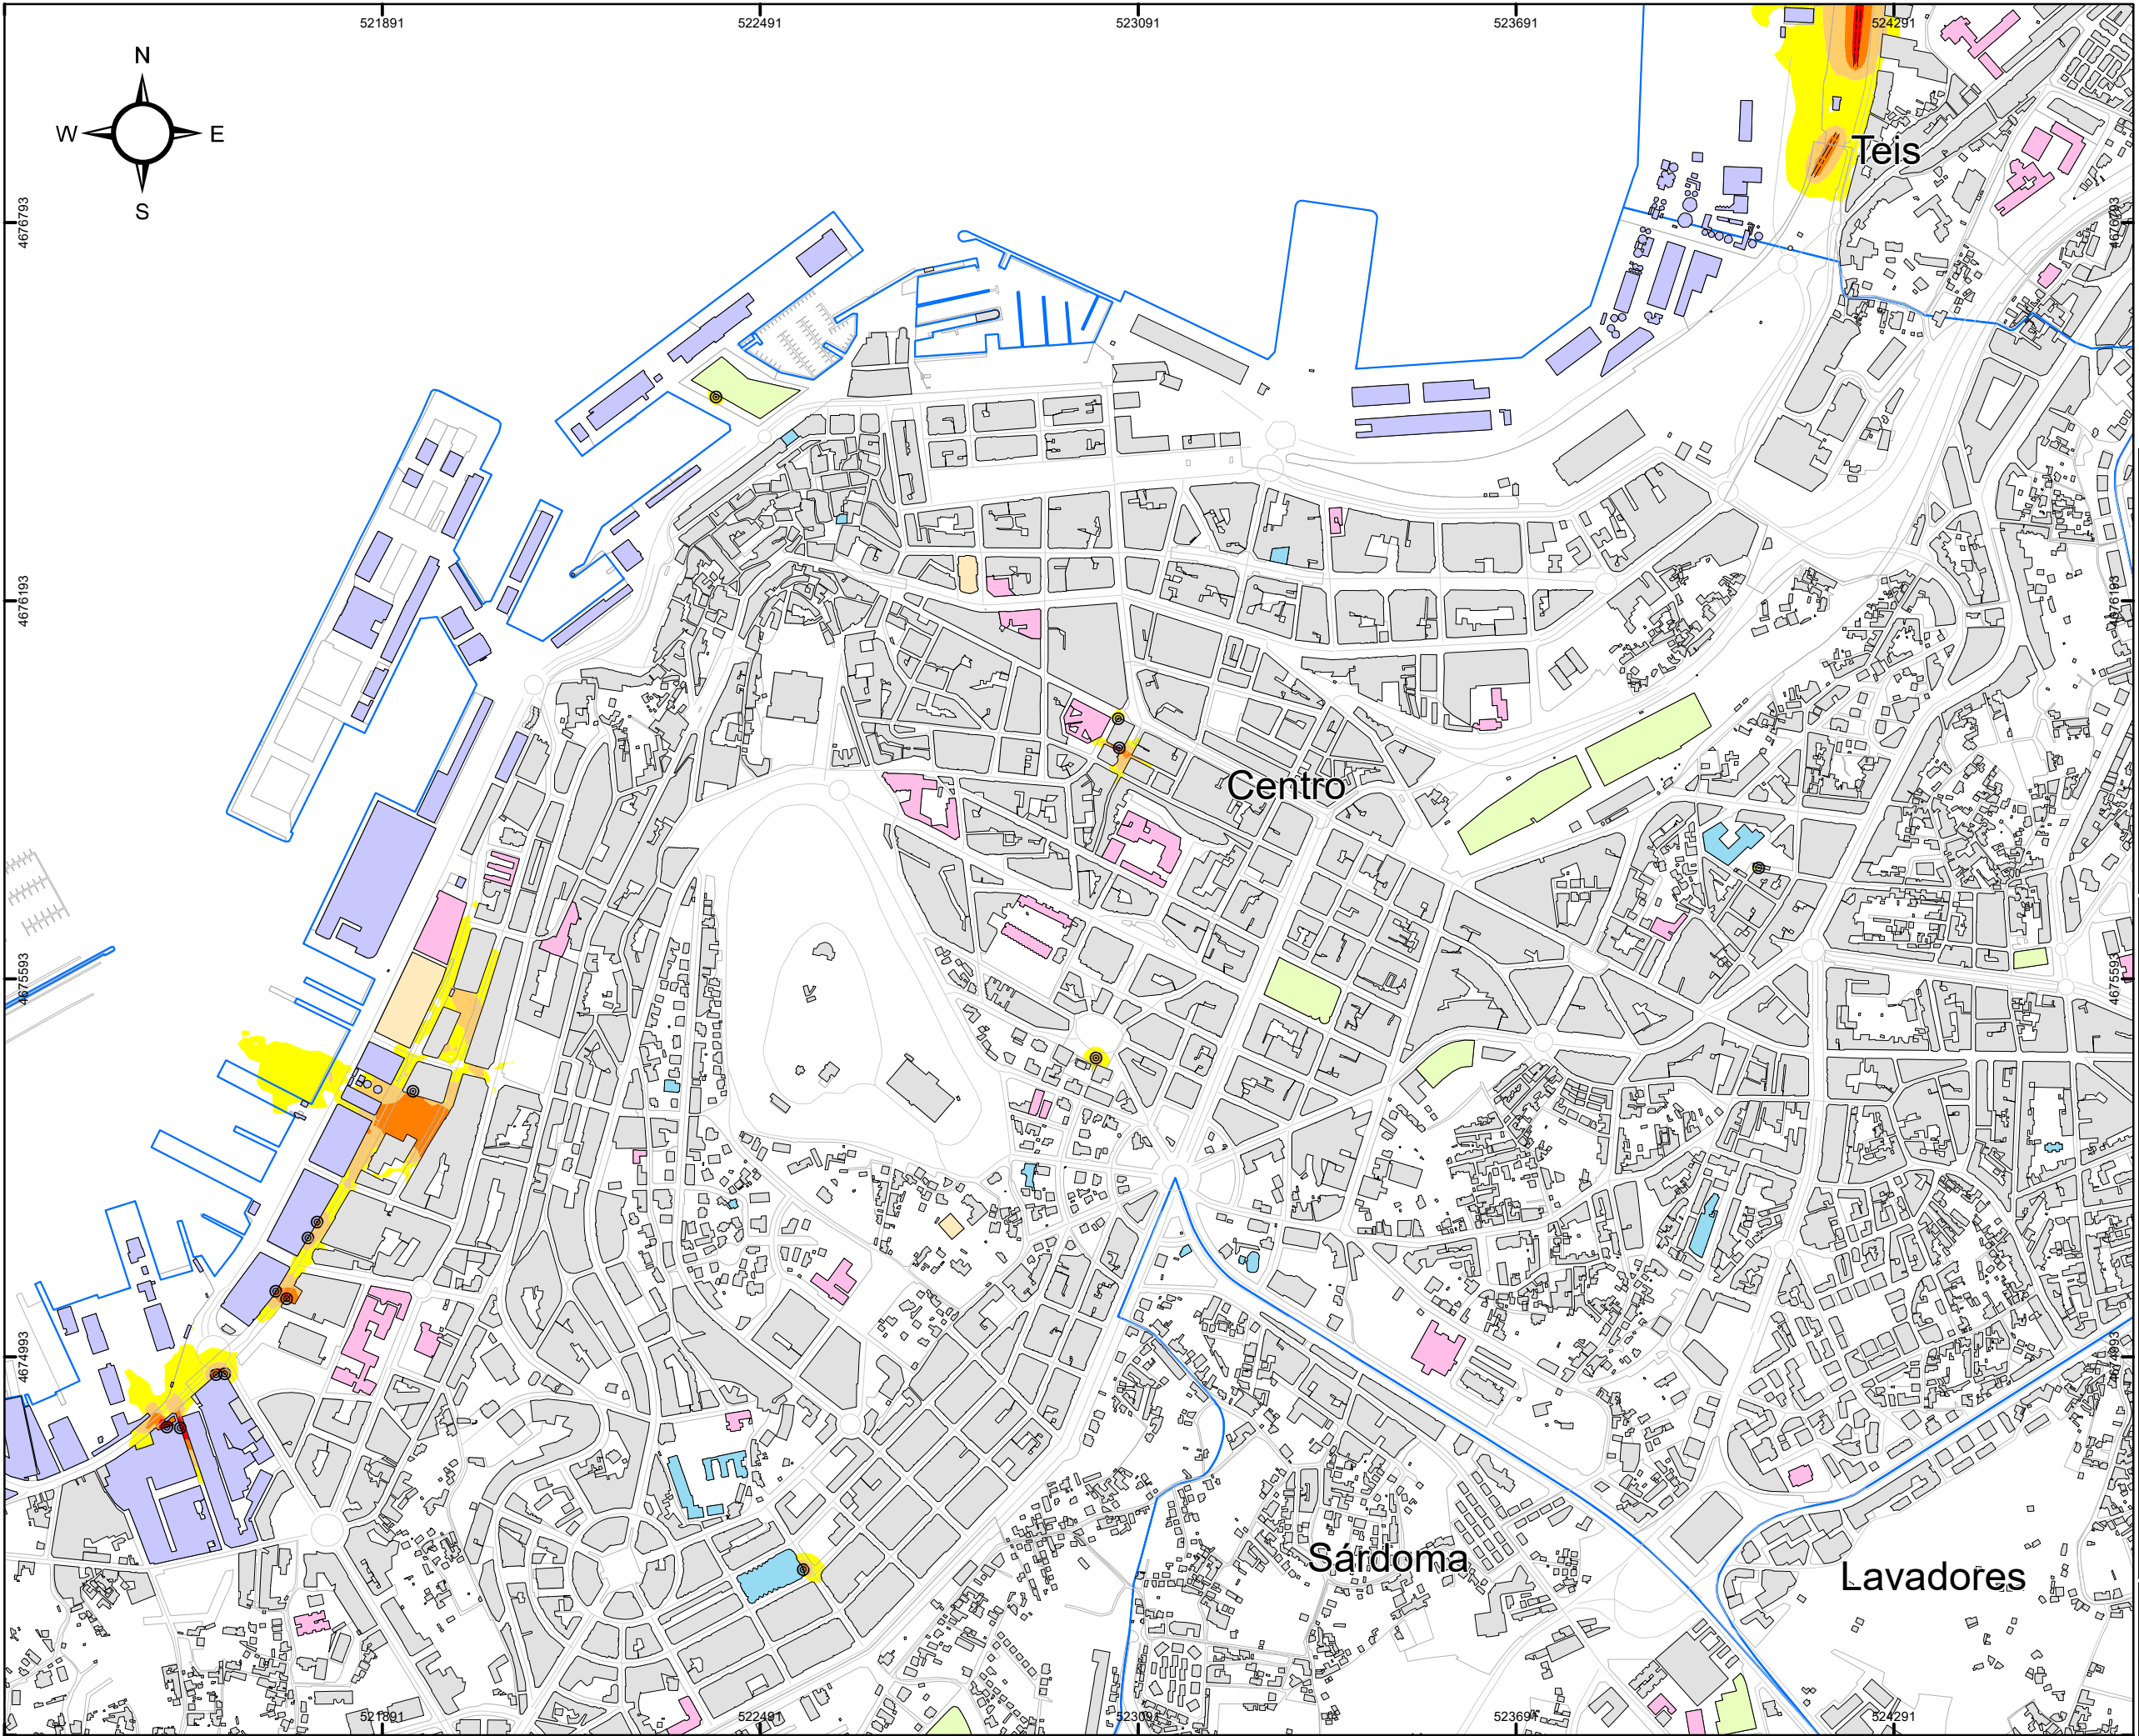

CONCELLO DE VIGO

SECCIONES 1:10.000

MAPA ESTRATÉGICO DE RUIDOS DE LA AGLOMERACIÓN DE VIGO

AÑO 2022 (FASE 4ª)

TÍTULO DEL PLANO

NIVEL GLOBAL DE RUIDO EN PERIODO COMPLETO (24h)
DEBIDO A LA ACTIVIDAD INDUSTRIAL

PLANO ID.

Ag_GAL_17_Lden

LOCALIZACIÓN

VIGO (PONTEVEDRA)
SIST. COORDENADAS: ETRS89 UTM Zone 29N

ESCALA

DIN A3: 1:10.000

Nº SECCIÓN

B2

DELIMITACIONES

- LIMITE PARROQUIAS
- PARCELARIO GENERAL

EMISORES ACÚSTICOS

- INDUSTRIA LÍNEA
- INDUSTRIA FOCO

TIPOS DE EDIFICACIONES

- USO DOCENTE / CULTURAL
- USO SANITARIO
- USO RECREATIVO / ESPECTÁCULOS
- USO TERCIARIO
- USO INDUSTRIAL
- USO RESIDENCIAL Y OTROS
- BARRERA ACÚSTICA

NIVEL DE RUIDO

Lden (dBA)

- 55 - 60
- 60 - 65
- 65 - 70
- 70 - 75
- > 75

RESPONSABLES DEL EQUIPO TÉCNICO

DIRECTOR DE CALIDAD


Manuel Sobreira Seoane
Dr. Ing. Telecomunicación

DIRECTOR TÉCNICO

Pablo Gómez Pérez
Ing. Telecomunicación

Universidade de Vigo

sonen
Centro de Acústica e Sinalización de Telecomunicacións, S.L.

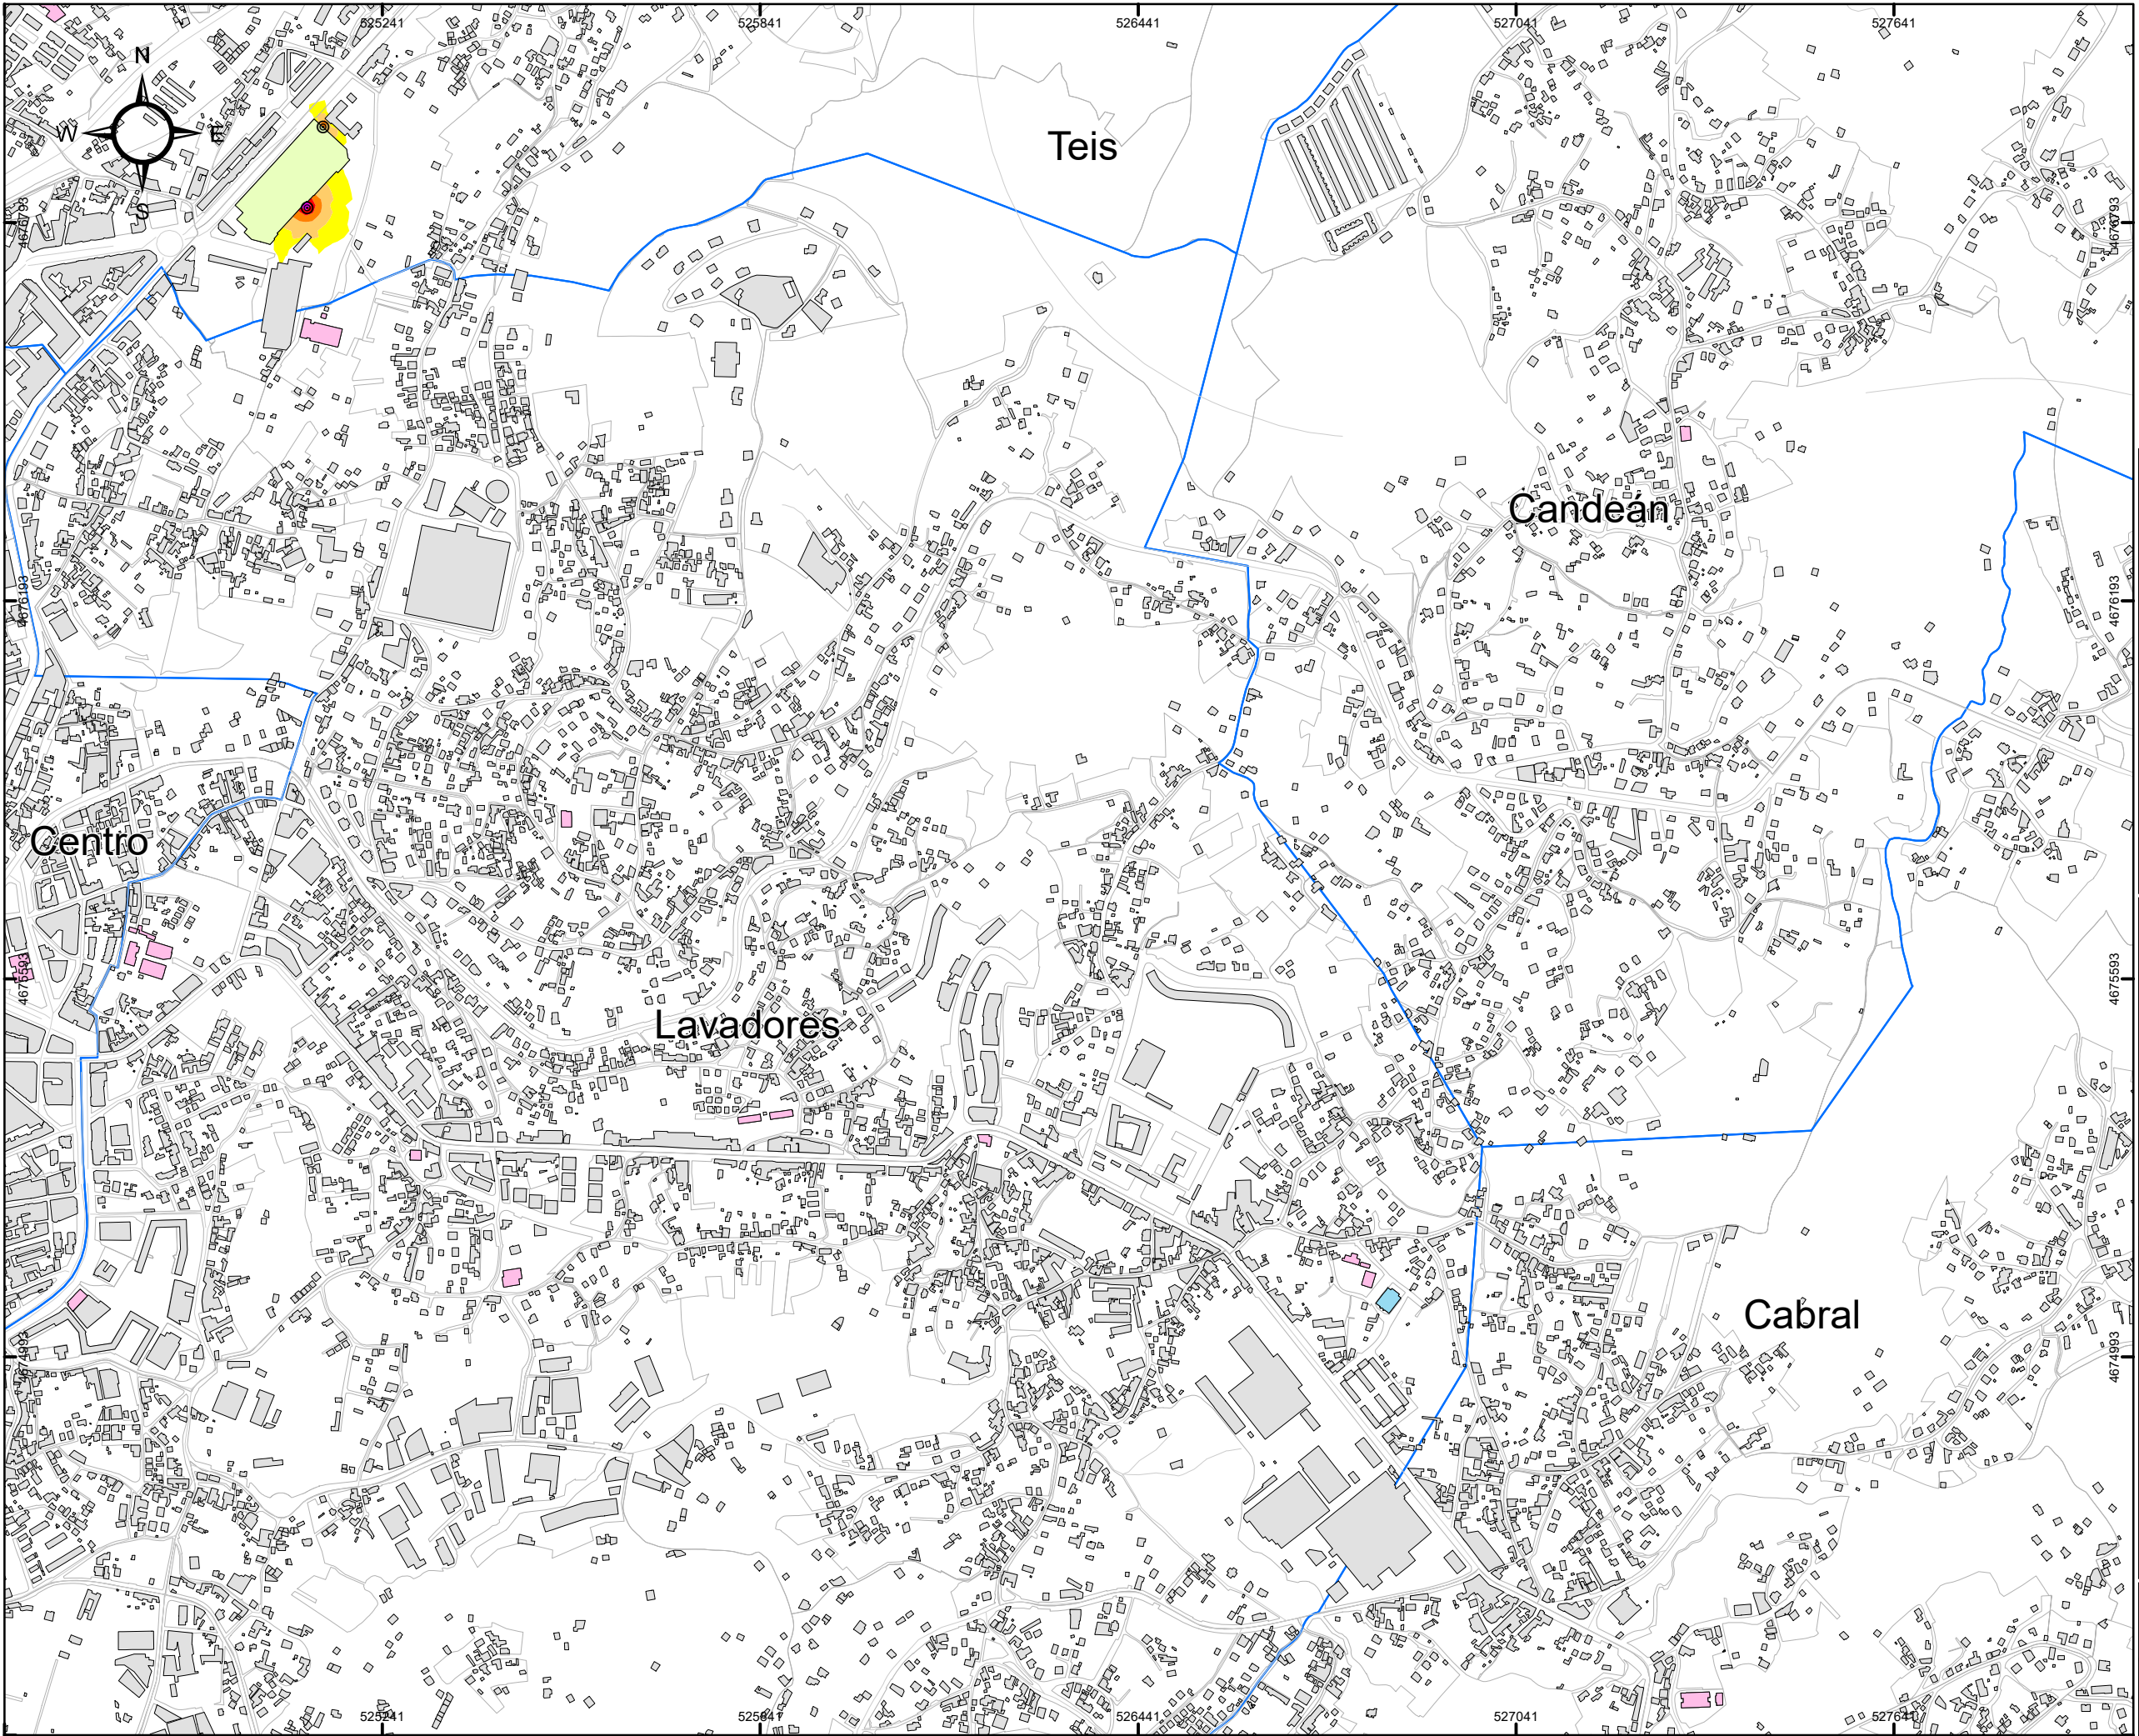

CONCELLO DE VIGO

SECCIONES 1:10.000

MAPA ESTRATÉGICO DE RUIDOS DE LA AGLOMERACIÓN DE VIGO

AÑO 2022 (FASE 4ª)

TÍTULO DEL PLANO

NIVEL GLOBAL DE RUIDO EN PERIODO COMPLETO (24h) DEBIDO A LA ACTIVIDAD INDUSTRIAL

PLANO ID.

Ag_GAL_17_Lden

LOCALIZACIÓN

VIGO (PONTEVEDRA)
SIST. COORDENADAS: ETRS89 UTM Zone 29N

ESCALA

DIN A3:

1:10.000
Metros

Nº SECCIÓN

B3

DELIMITACIONES

LIMITE PARROQUIAS
 PARCELARIO GENERAL

EMISORES ACÚSTICOS

INDUSTRIA LÍNEA
 INDUSTRIA FOCO

TIPOS DE EDIFICACIONES

USO DOCENTE / CULTURAL
 USO SANITARIO
 USO RECREATIVO / ESPECTÁCULOS
 USO TERCIARIO
 USO INDUSTRIAL
 USO RESIDENCIAL Y OTROS
 BARRERA ACÚSTICA

NIVEL DE RUIDO

Lden (dBA)

55 - 60
 60 - 65
 65 - 70
 70 - 75
 > 75


RESPONSABLES DEL EQUIPO TÉCNICO

DIRECTOR DE CALIDAD

Manuel Sobreira Seoane
Dr. Ing. Telecomunicación
Universidade de Vigo

DIRECTOR TÉCNICO

Pablo Gómez Pérez
Ing. Telecomunicación
sonen
Centro de Acústica e Sinalaxe de Sonoelectrónica, S.L.

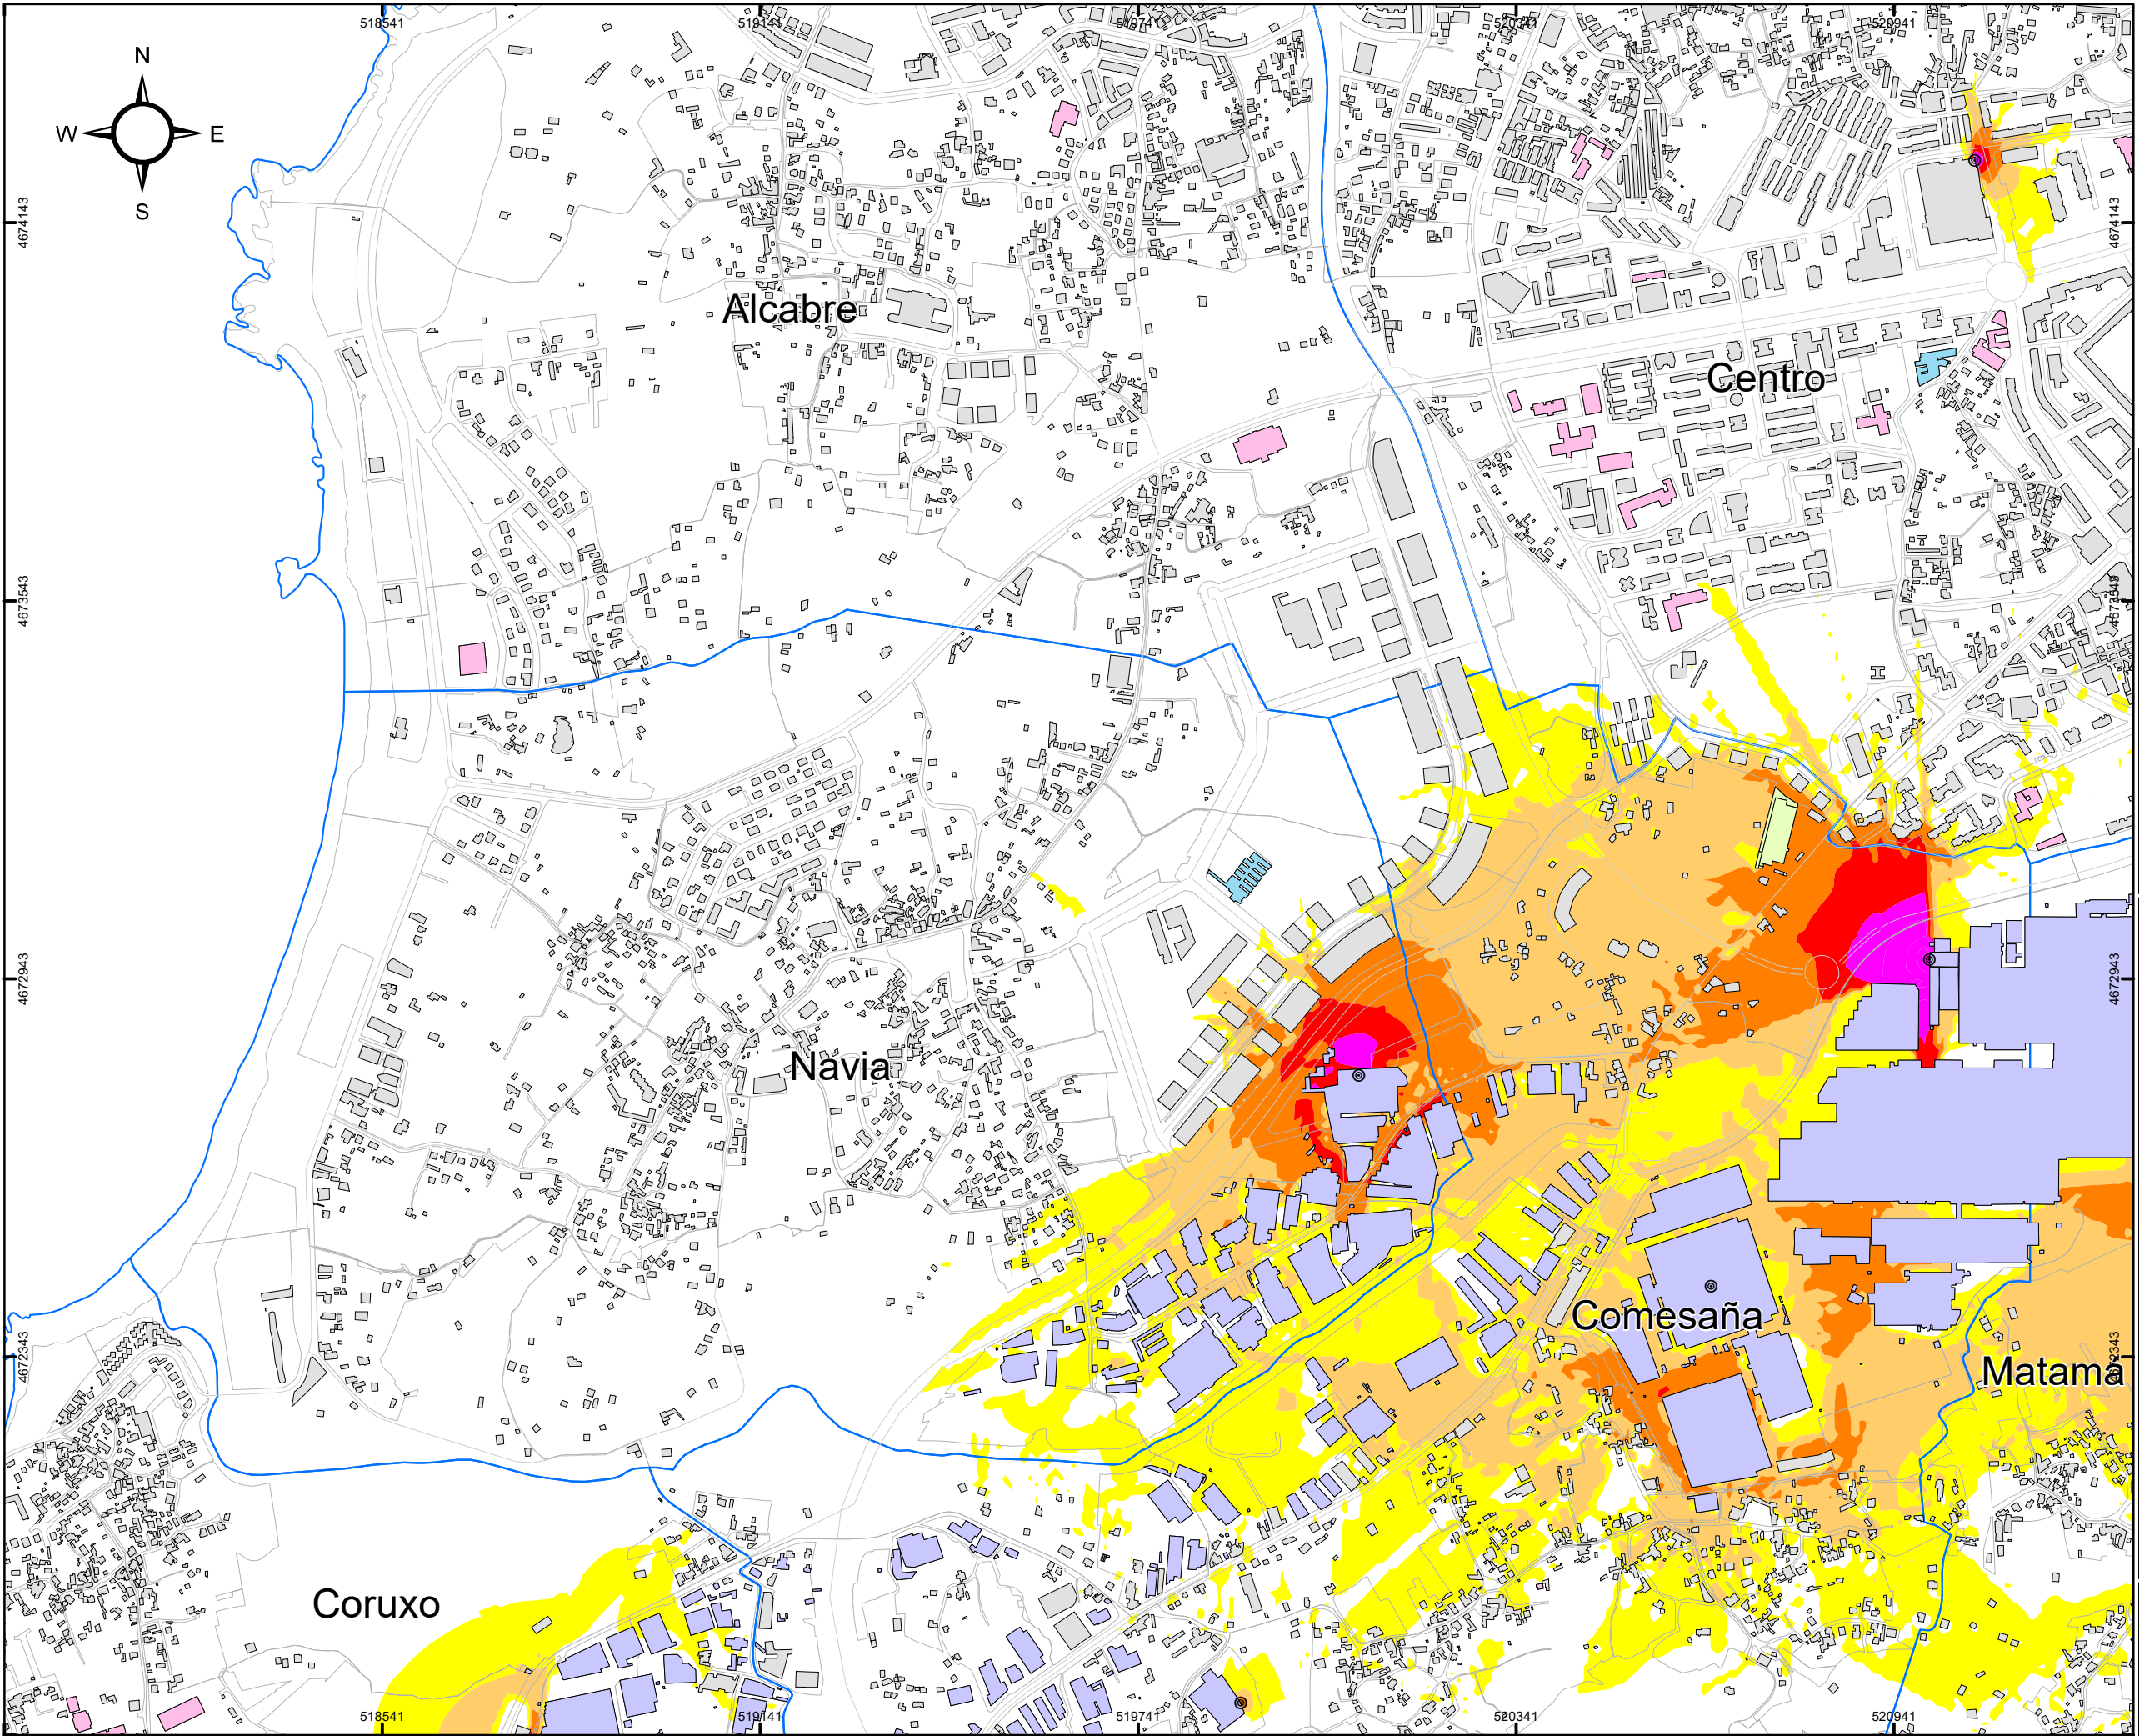

CONCELLO DE VIGO

SECCIONES 1:10.000

MAPA ESTRATÉGICO DE RUIDOS DE LA AGLOMERACIÓN DE VIGO

AÑO 2022 (FASE 4ª)

TÍTULO DEL PLANO

NIVEL GLOBAL DE RUIDO EN PERIODO COMPLETO (24h)
DEBIDO A LA ACTIVIDAD INDUSTRIAL

PLANO ID.

Ag_GAL_17_Lden

LOCALIZACIÓN

VIGO (PONTEVEDRA)
SIST. COORDENADAS: ETRS89 UTM Zone 29N

ESCALA

DIN A3: 1:10.000

Nº SECCIÓN C1

DELIMITACIONES

- LIMITE PARROQUIAS
- PARCELARIO GENERAL

EMISORES ACÚSTICOS

- INDUSTRIA LÍNEA
- INDUSTRIA FOCO

TIPOS DE EDIFICACIONES

- USO DOCENTE / CULTURAL
- USO SANITARIO
- USO RECREATIVO / ESPECTÁCULOS
- USO TERCIARIO
- USO INDUSTRIAL
- USO RESIDENCIAL Y OTROS
- BARRERA ACÚSTICA

NIVEL DE RUIDO
Lden (dBA)

- 55 - 60
- 60 - 65
- 65 - 70
- 70 - 75
- > 75

RESPONSABLES DEL EQUIPO TÉCNICO

DIRECTOR DE CALIDAD


Manuel Sobreira Seoane
Dr. Ing. Telecomunicación

DIRECTOR TÉCNICO

Pablo Gómez Pérez
Ing. Telecomunicación

Universidade de Vigo


sonen
Centro de Acústica e Sinalización de Telecomunicacións, S.L.

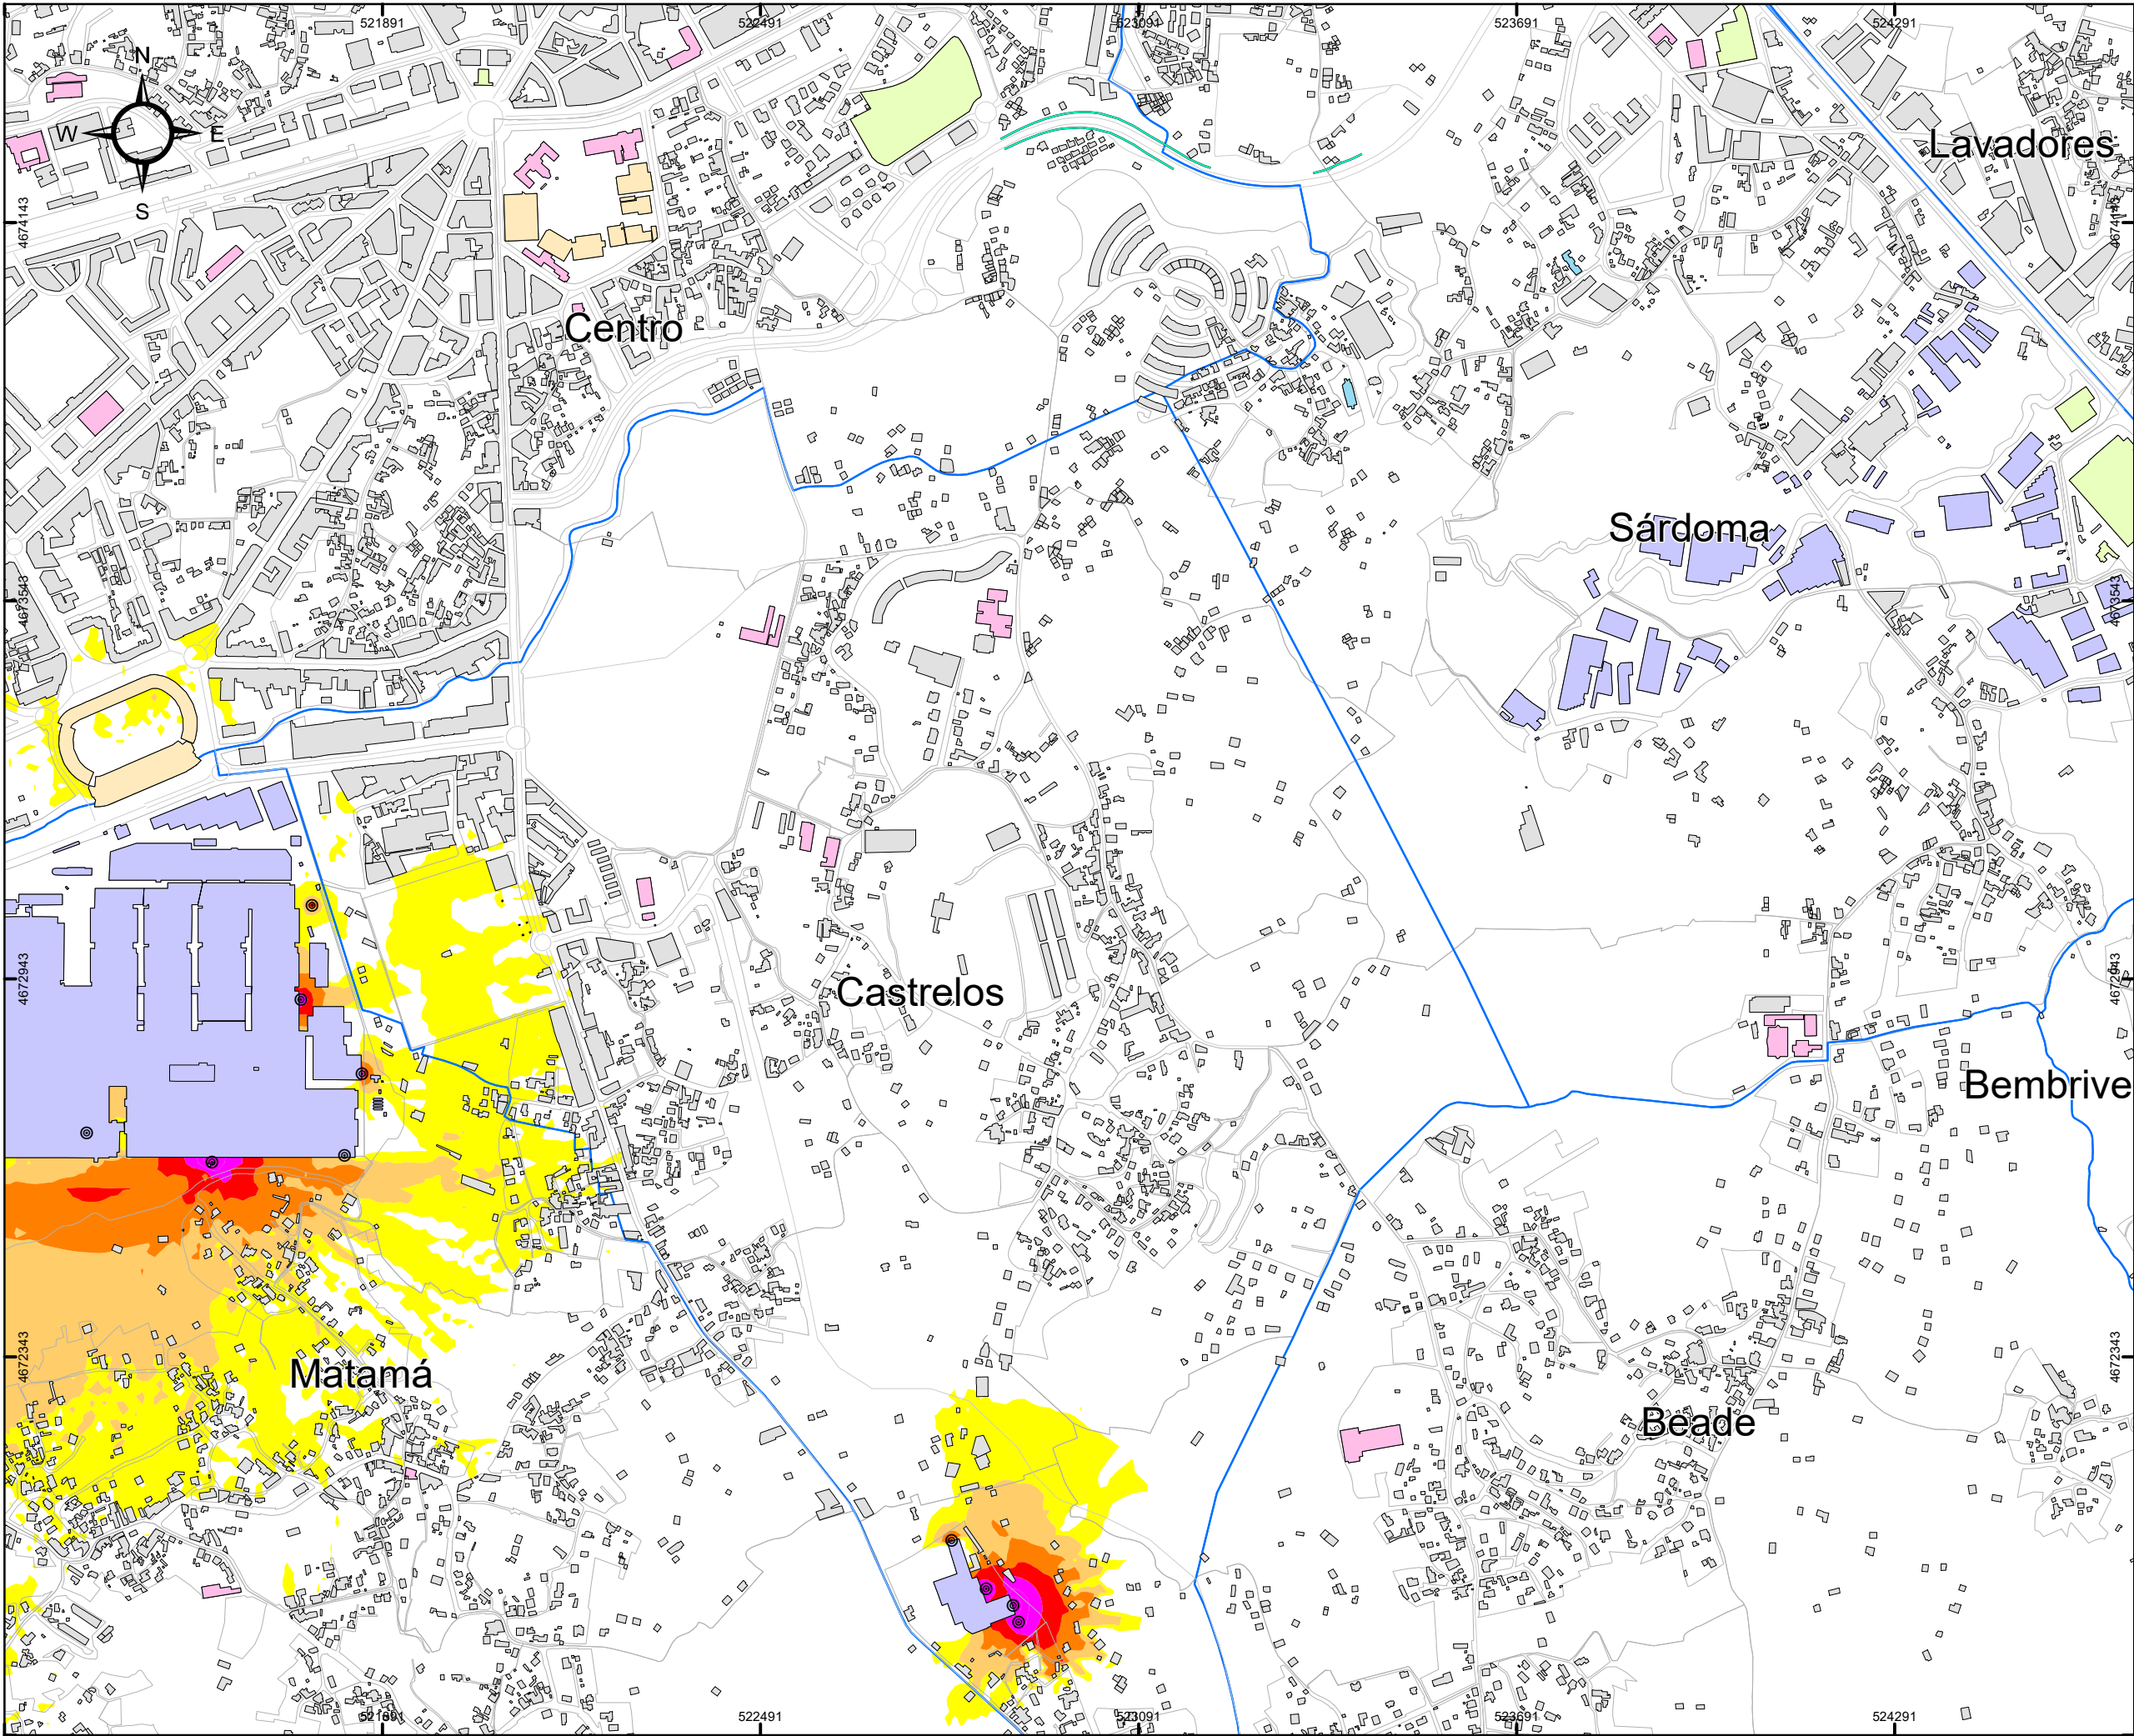

CONCELLO DE VIGO



SECCIONES 1:10.000

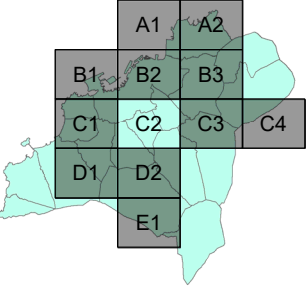

MAPA ESTRATÉGICO DE RUIDOS DE LA AGLOMERACIÓN DE VIGO

AÑO 2022 (FASE 4ª)

TÍTULO DEL PLANO
NIVEL GLOBAL DE RUIDO EN PERIODO COMPLETO (24h)
DEBIDO A LA ACTIVIDAD INDUSTRIAL

PLANO ID.
Ag_GAL_17_Lden

LOCALIZACIÓN
VIGO (PONTEVEDRA)
SIST. COORDENADAS: ETRS89 UTM Zone 29N

ESCALA
DIN A3:
1:10.000
0 50 100 200 300 Metros

Nº SECCIÓN
C2

DELIMITACIONES

- LIMITE PARROQUIAS
- PARCELARIO GENERAL

EMISORES ACÚSTICOS

- INDUSTRIA LÍNEA
- INDUSTRIA FOCO

TIPOS DE EDIFICACIONES

- USO DOCENTE / CULTURAL
- USO SANITARIO
- USO RECREATIVO / ESPECTÁCULOS
- USO TERCIARIO
- USO INDUSTRIAL
- USO RESIDENCIAL Y OTROS
- BARRERA ACÚSTICA

NIVEL DE RUIDO
Lden (dBA)

- 55 - 60
- 60 - 65
- 65 - 70
- 70 - 75
- > 75

RESPONSABLES DEL EQUIPO TÉCNICO


DIRECTOR DE CALIDAD

Manuel Sobreira Seoane
Dr. Ing. Telecomunicación

DIRECTOR TÉCNICO

Pablo Gómez Pérez
Ing. Telecomunicación

Universidade de Vigo 
Centro de Acústica e Sinalización de Telecomunicacións, S.L.

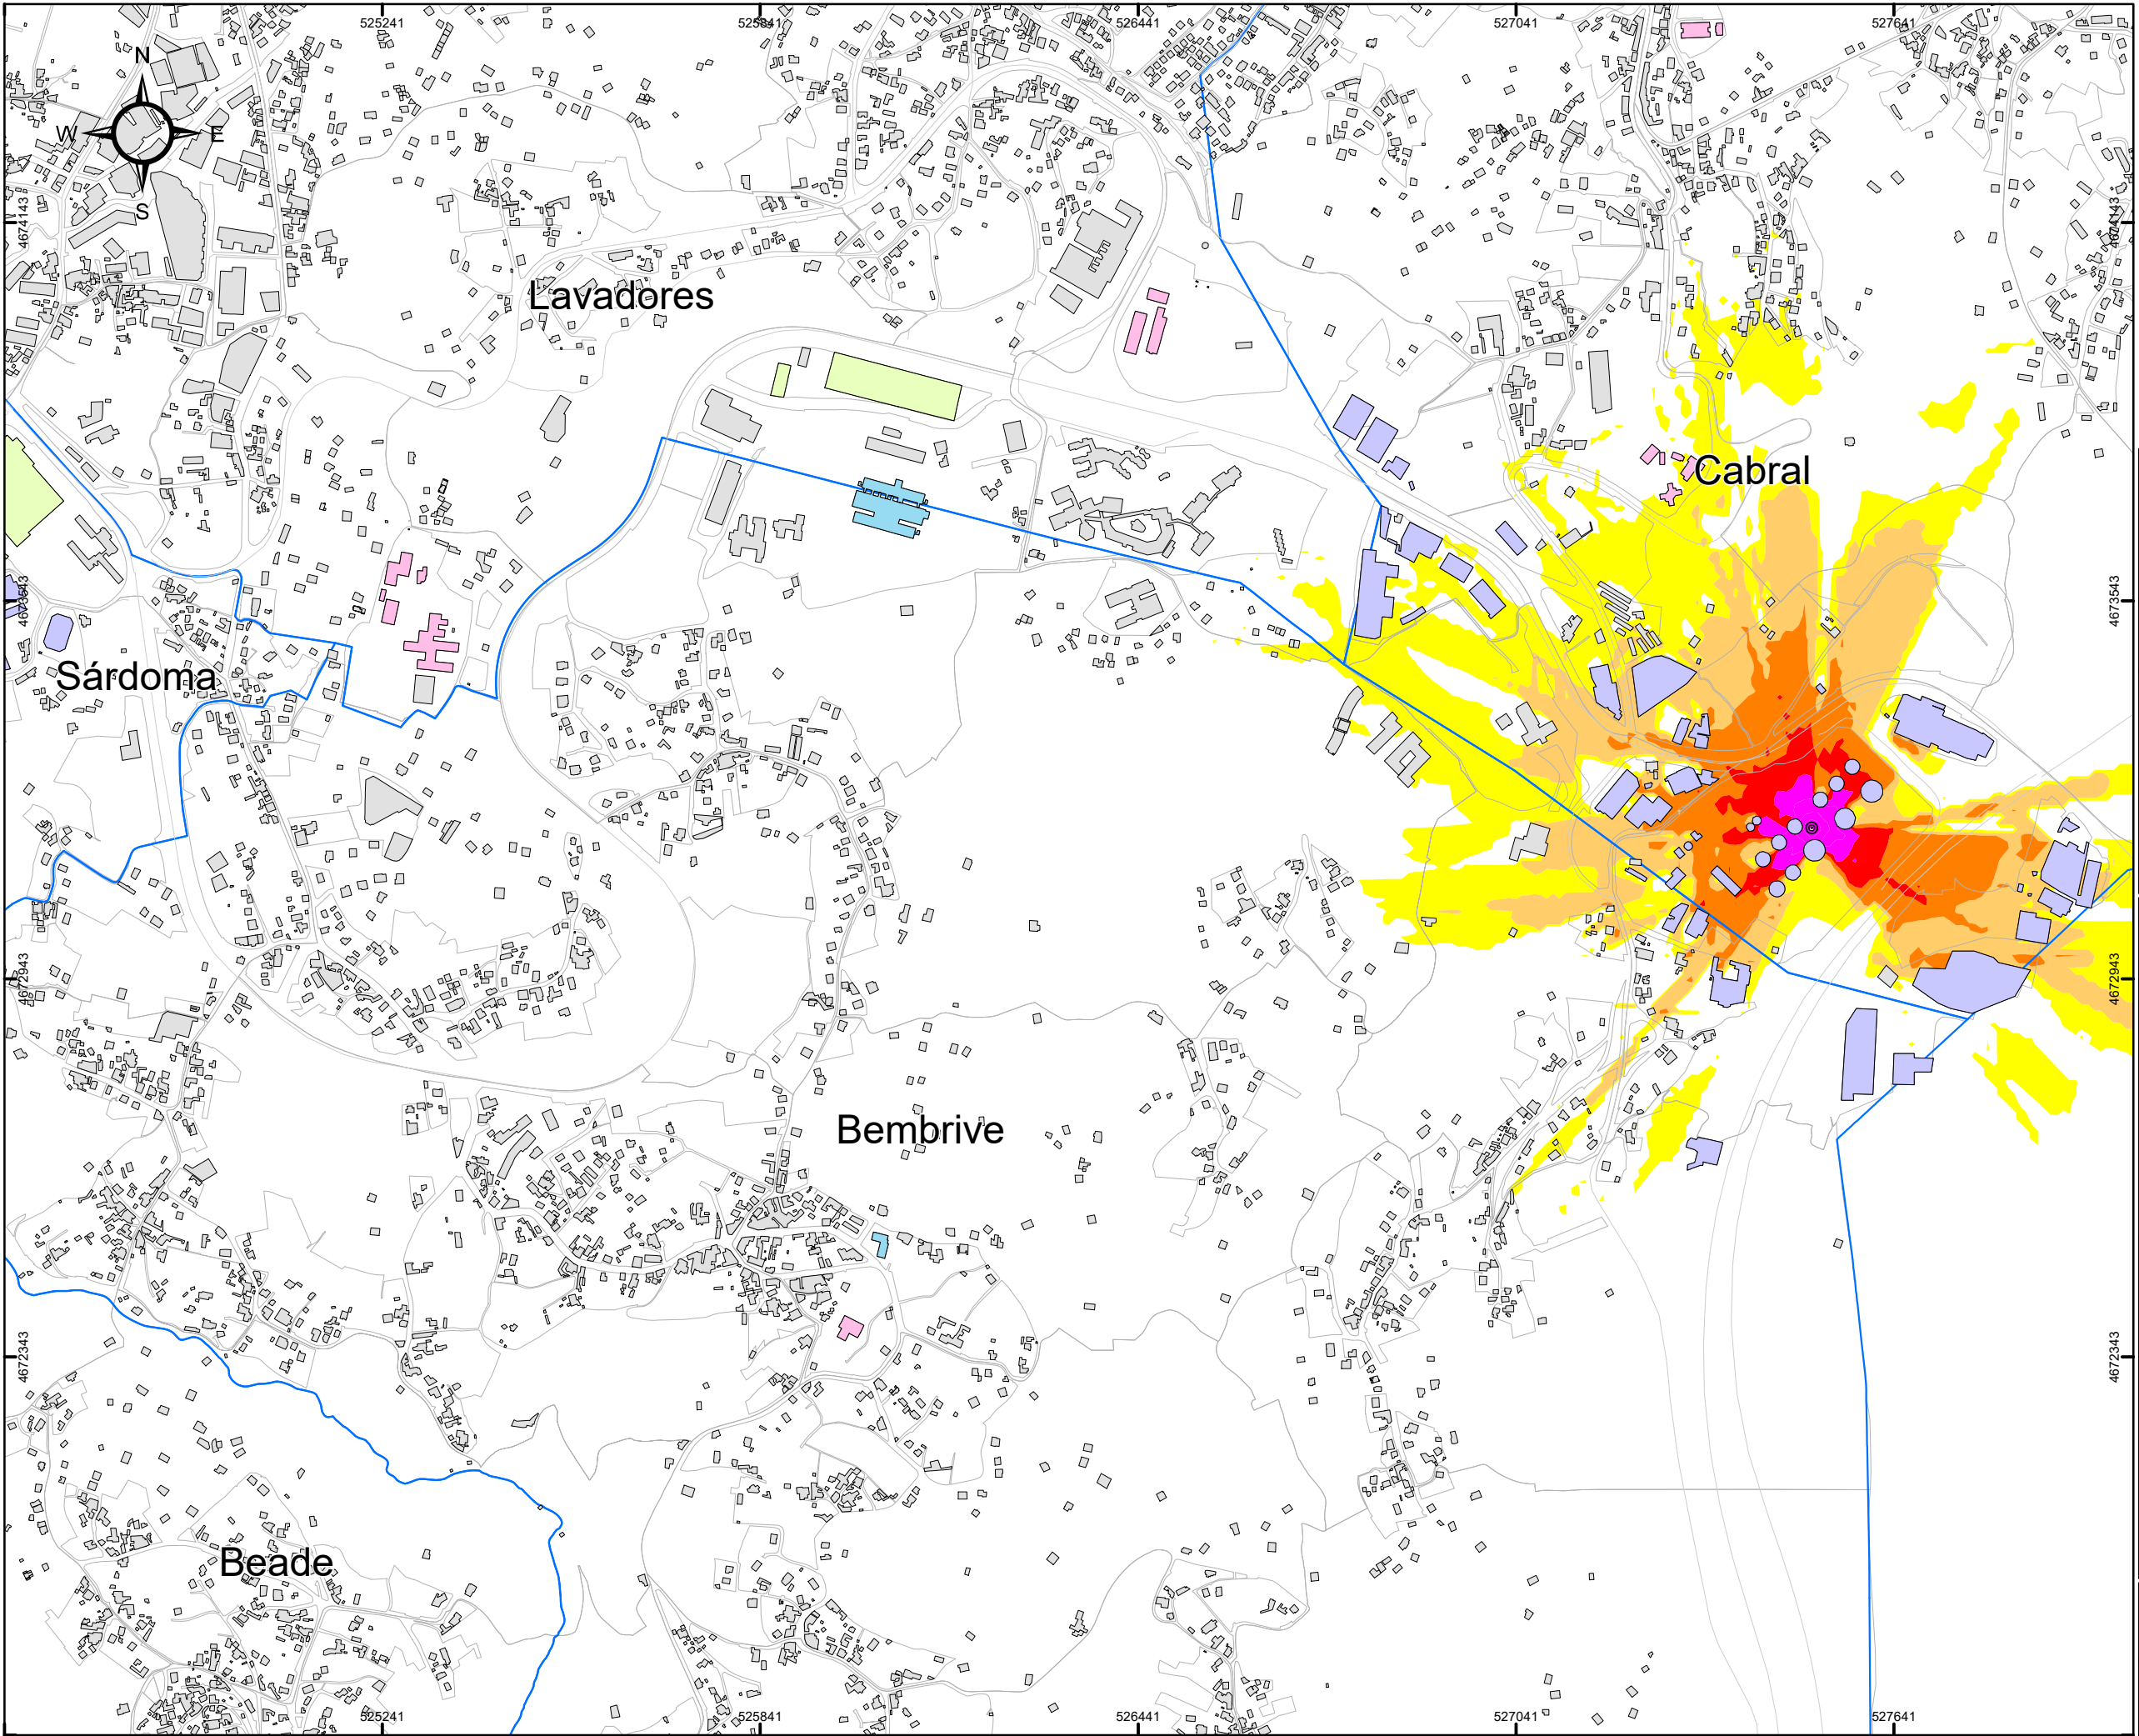

CONCELLO DE VIGO

SECCIONES 1:10.000

MAPA ESTRATÉGICO DE RUIDOS DE LA AGLOMERACIÓN DE VIGO

AÑO 2022 (FASE 4ª)

TÍTULO DEL PLANO

NIVEL GLOBAL DE RUIDO EN PERIODO COMPLETO (24h) DEBIDO A LA ACTIVIDAD INDUSTRIAL

PLANO ID.

Ag_GAL_17_Lden

LOCALIZACIÓN

VIGO (PONTEVEDRA)
SIST. COORDENADAS: ETRS89 UTM Zone 29N

ESCALA

DIN A3:
0 50 100 200 300 Metros

Nº SECCIÓN

C3

DELIMITACIONES

LIMITE PARROQUIAS

PARCELARIO GENERAL

EMISORES ACÚSTICOS

INDUSTRIA LÍNEA

INDUSTRIA FOCO

TIPOS DE EDIFICACIONES

USO DOCENTE / CULTURAL

USO SANITARIO

USO RECREATIVO / ESPECTÁCULOS

USO TERCIARIO

USO INDUSTRIAL

USO RESIDENCIAL Y OTROS

BARRERA ACÚSTICA

NIVEL DE RUIDO

Lden (dBA)

55 - 60

60 - 65

65 - 70

70 - 75

> 75

RESPONSABLES DEL EQUIPO TÉCNICO

DIRECTOR DE CALIDAD


Manuel Sobreira Seoane
Dr. Ing. Telecomunicación

DIRECTOR TÉCNICO

Pablo Gómez Pérez
Ing. Telecomunicación

Universidade de Vigo

Centro de Acústica e Sónidos de Telecomunicacións, S.L.

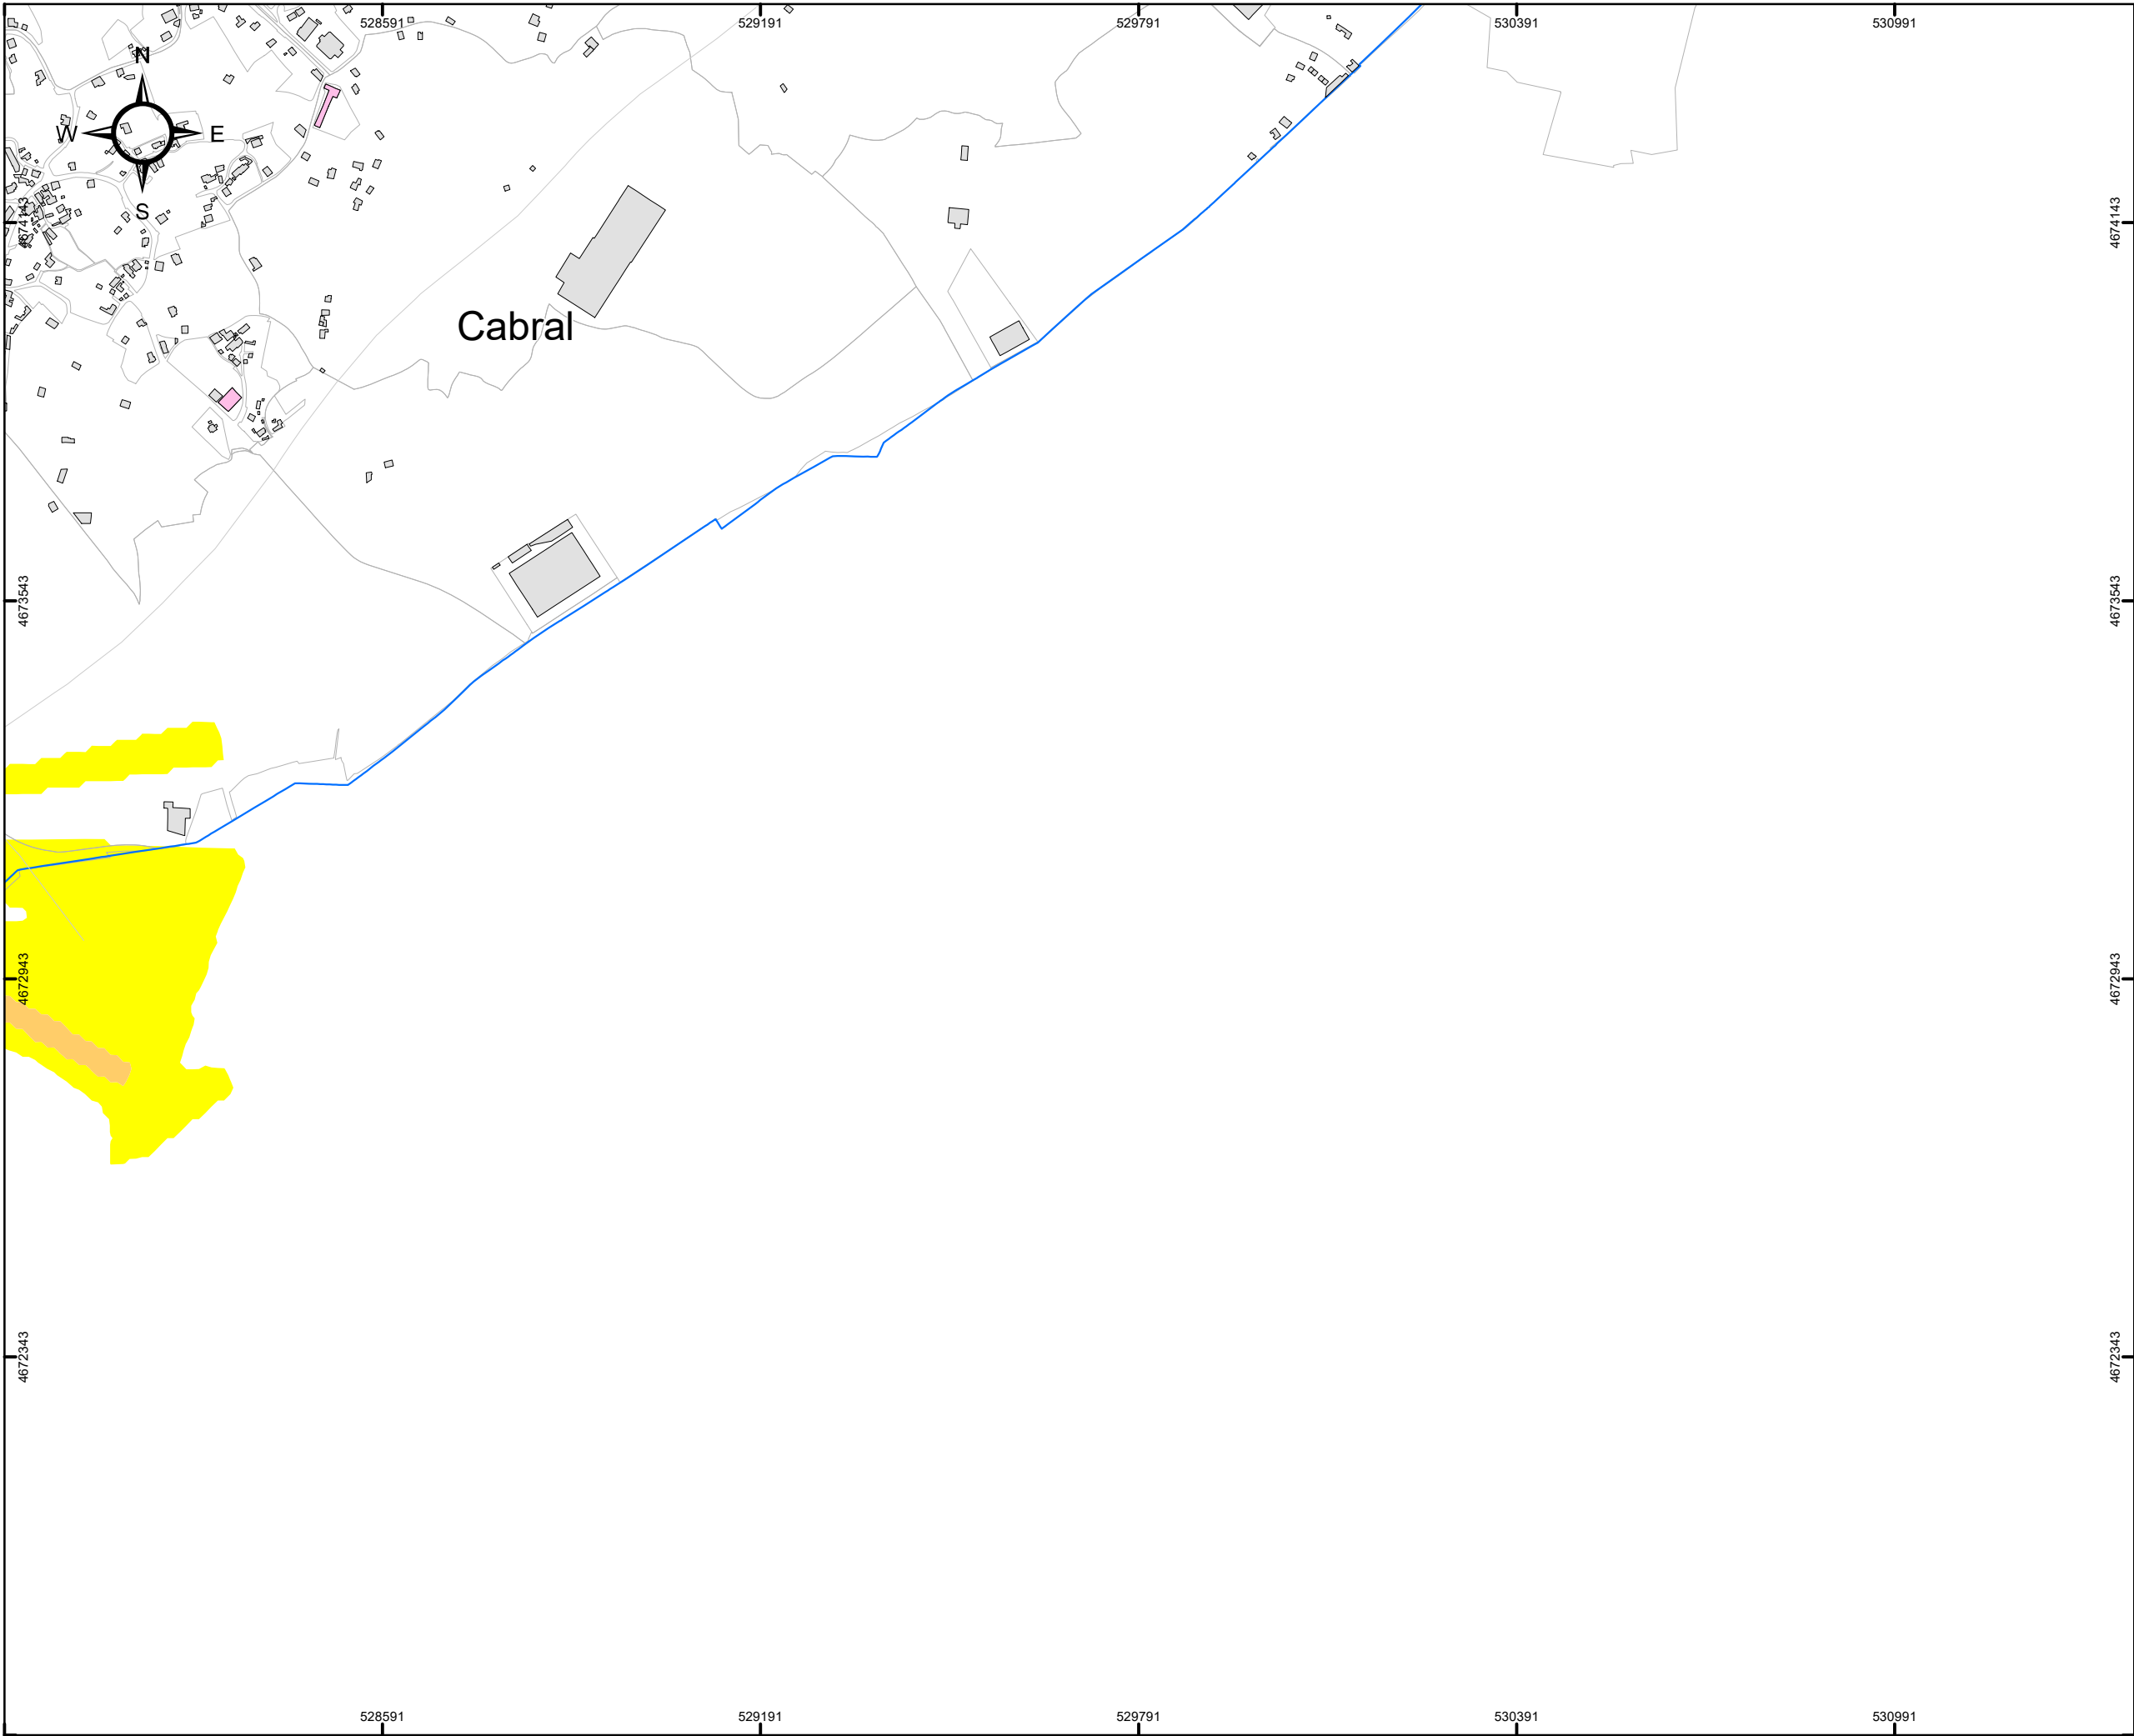

CONCELLO DE VIGO

SECCIONES 1:10.000

MAPA ESTRATÉGICO DE RUIDOS DE LA AGLOMERACIÓN DE VIGO

AÑO 2022 (FASE 4ª)

TÍTULO DEL PLANO

NIVEL GLOBAL DE RUIDO EN PERIODO COMPLETO (24h) DEBIDO A LA ACTIVIDAD INDUSTRIAL

PLANO ID.

Ag_GAL_17_Lden

LOCALIZACIÓN

VIGO (PONTEVEDRA)
SIST. COORDENADAS: ETRS89 UTM Zone 29N

ESCALA

DIN A3:
0 50 100 200 300 Metros

Nº SECCIÓN

C4

DELIMITACIONES

LIMITE PARROQUIAS

PARCELARIO GENERAL

EMISORES ACÚSTICOS

INDUSTRIA LÍNEA

INDUSTRIA FOCO

TIPOS DE EDIFICACIONES

USO DOCENTE / CULTURAL

USO SANITARIO

USO RECREATIVO / ESPECTÁCULOS

USO TERCIARIO

USO INDUSTRIAL

USO RESIDENCIAL Y OTROS

BARRERA ACÚSTICA

NIVEL DE RUIDO

Lden (dBA)

55 - 60

60 - 65

65 - 70

70 - 75

> 75

RESPONSABLES DEL EQUIPO TÉCNICO

DIRECTOR DE CALIDAD


DIRECTOR TÉCNICO

Manuel Sobreira Seoane
Dr. Ing. Telecomunicación

Pablo Gómez Pérez
Ing. Telecomunicación

Universidade de Vigo

sonen
Centro de Acústica e Sinalización de Telecomunicacións, S.L.

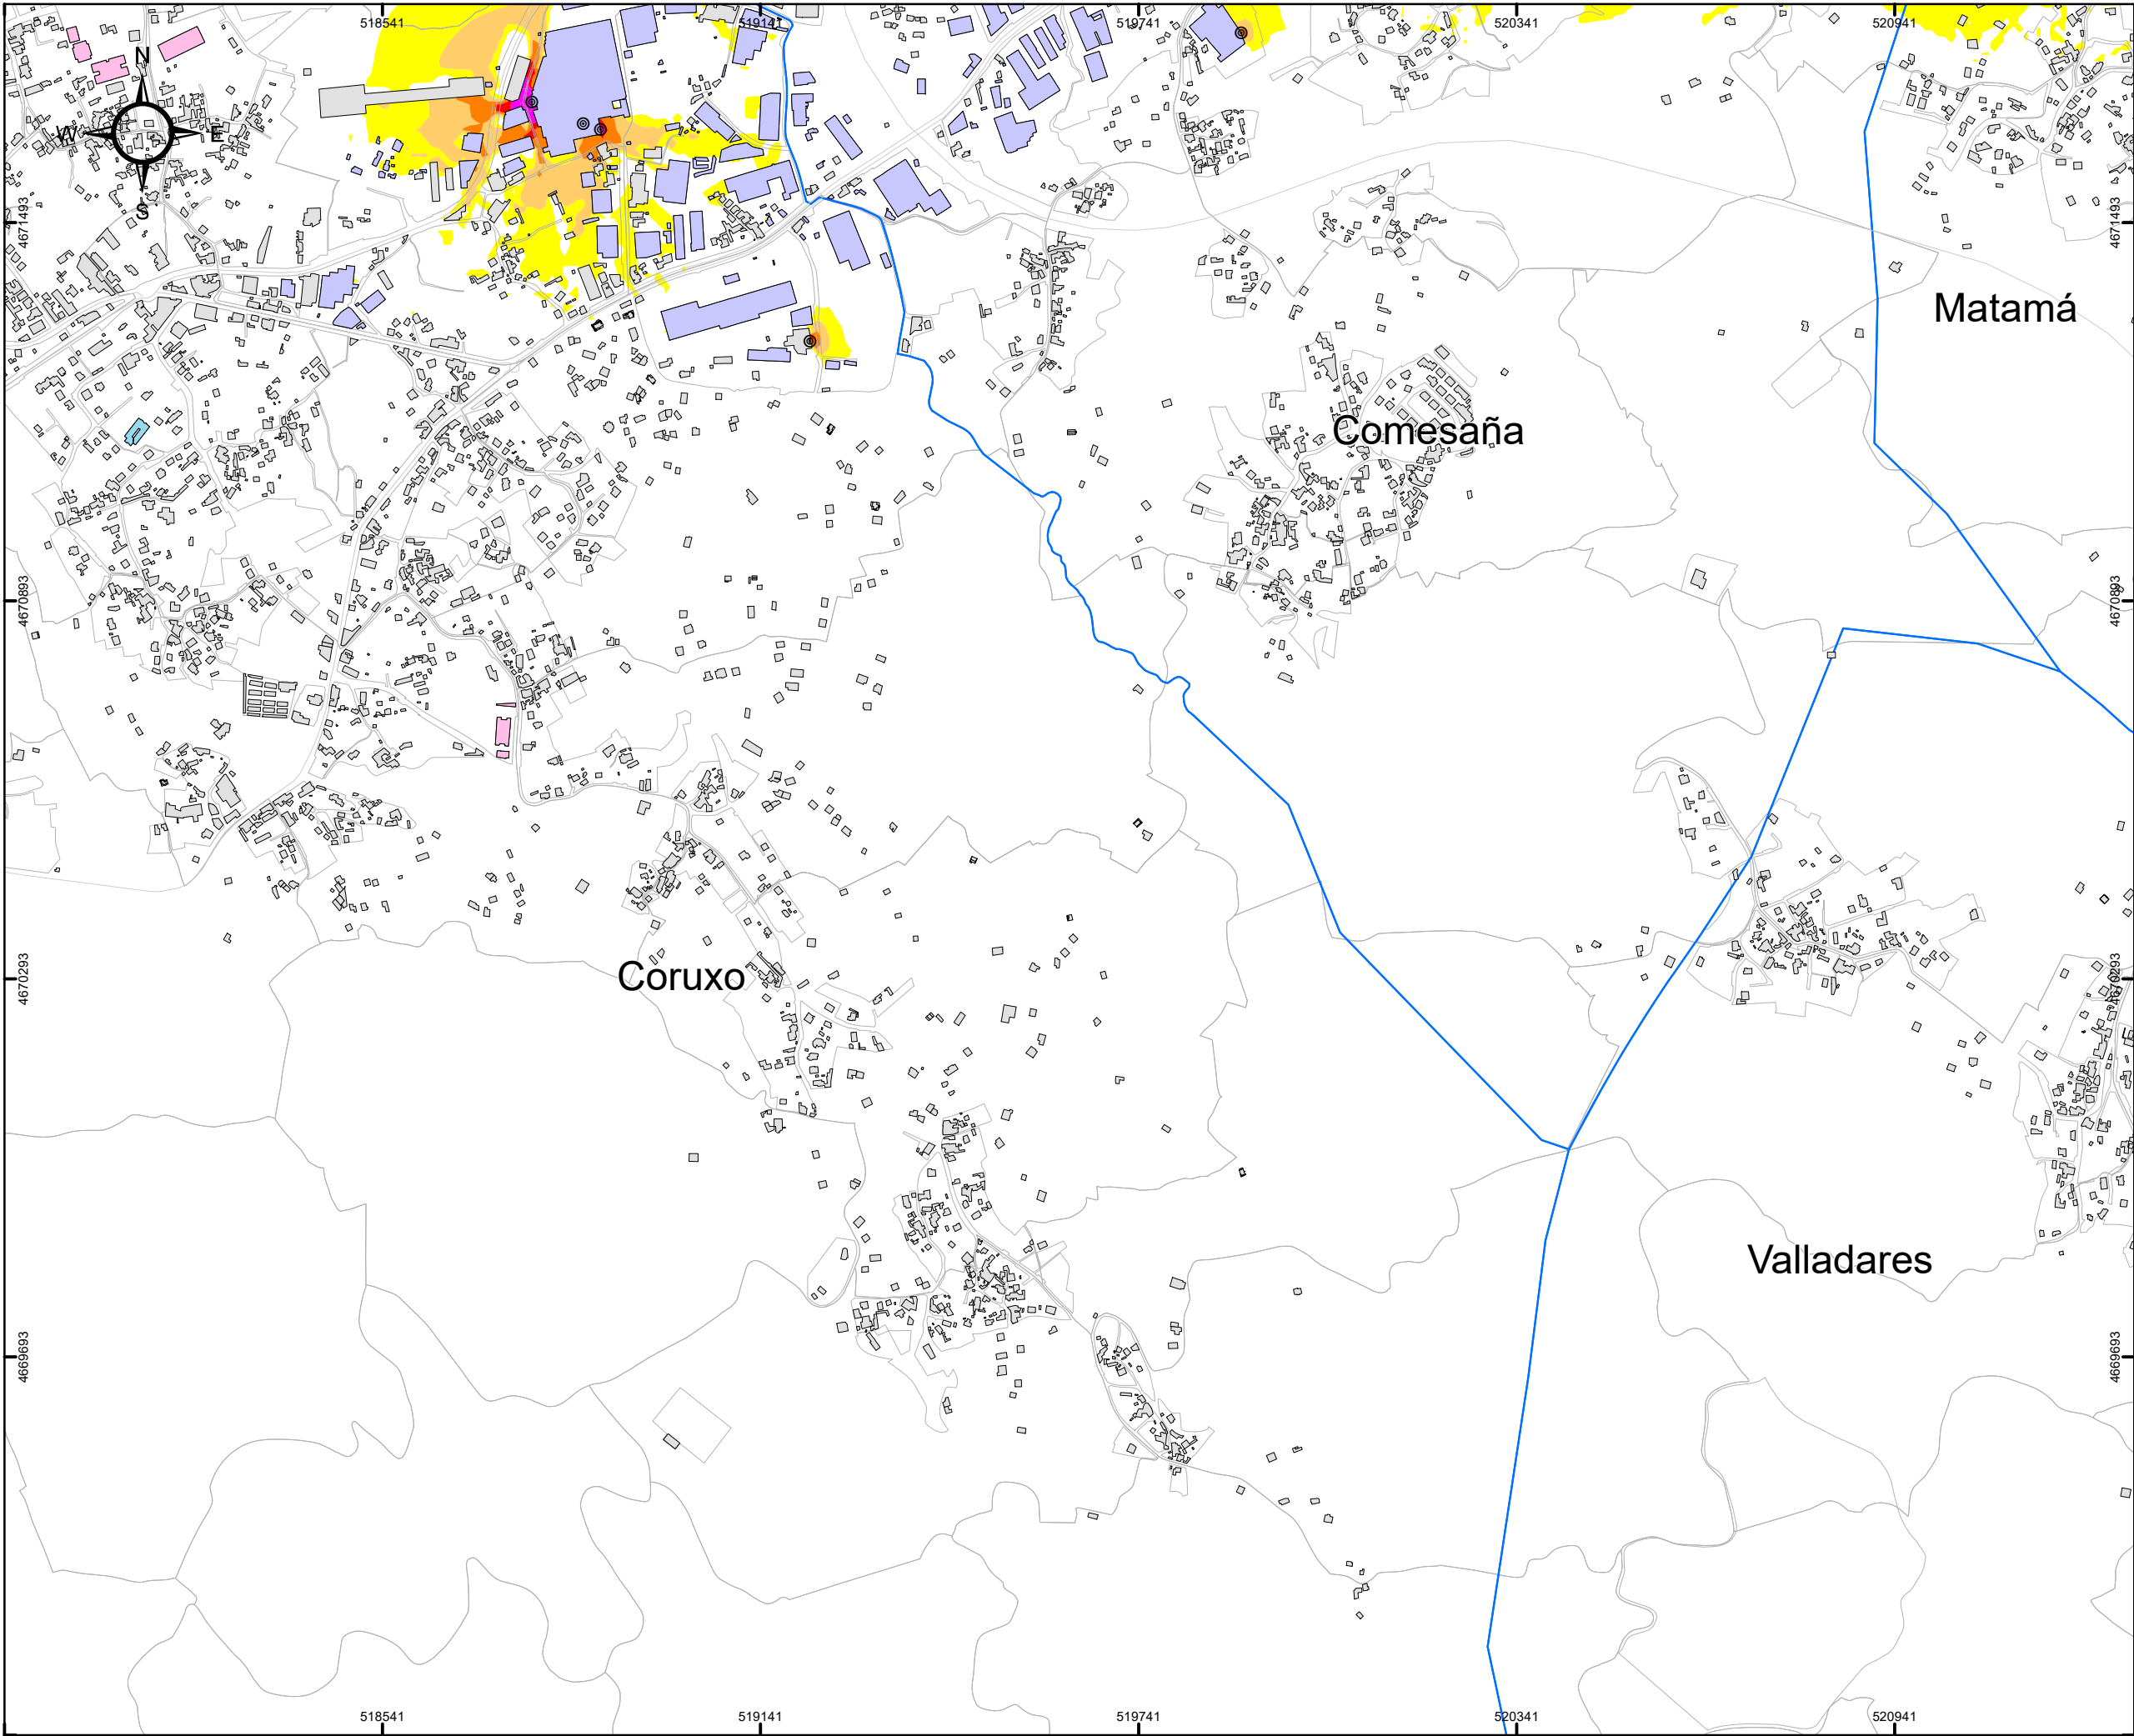

CONCELLO
DE VIGO

SECCIONES 1:10.000

MAPA ESTRATÉGICO DE RUIDOS
DE LA AGLOMERACIÓN DE VIGO

AÑO 2022 (FASE 4ª)

TÍTULO DEL PLANO

NIVEL GLOBAL DE RUIDO EN PERIODO COMPLETO (24h)
DEBIDO A LA ACTIVIDAD INDUSTRIAL

PLANO ID.

Ag_GAL_17_Lden

LOCALIZACIÓN

VIGO (PONTEVEDRA)
SIST. COORDENADAS: ETRS89 UTM Zone 29N

ESCALA

DIN A3:

1:10.000
0 50 100 200 300 Metros

Nº SECCIÓN

D1

DELIMITACIONES

LIMITE_PARROQUIAS
 PARCELARIO GENERAL

EMISORES ACÚSTICOS

INDUSTRIA LÍNEA
 INDUSTRIA FOCO

TIPOS DE EDIFICACIONES

USO DOCENTE / CULTURAL
 USO SANITARIO
 USO RECREATIVO / ESPECTÁCULOS
 USO TERCIARIO
 USO INDUSTRIAL
 USO RESIDENCIAL Y OTROS
 BARRERA ACÚSTICA

NIVEL DE RUIDO
Lden (dBA)

55 - 60
 60 - 65
 65 - 70
 70 - 75
 > 75

RESPONSABLES DEL EQUIPO TÉCNICO

DIRECTOR DE CALIDAD


Manuel Sobreira Seoane
Dr. Ing. Telecomunicación

DIRECTOR TÉCNICO

Pablo Gómez Pérez
Ing. Telecomunicación

UniversidadeVigo

sonen
Centro de Acústica e Señales de Telecomunicación, S.L.

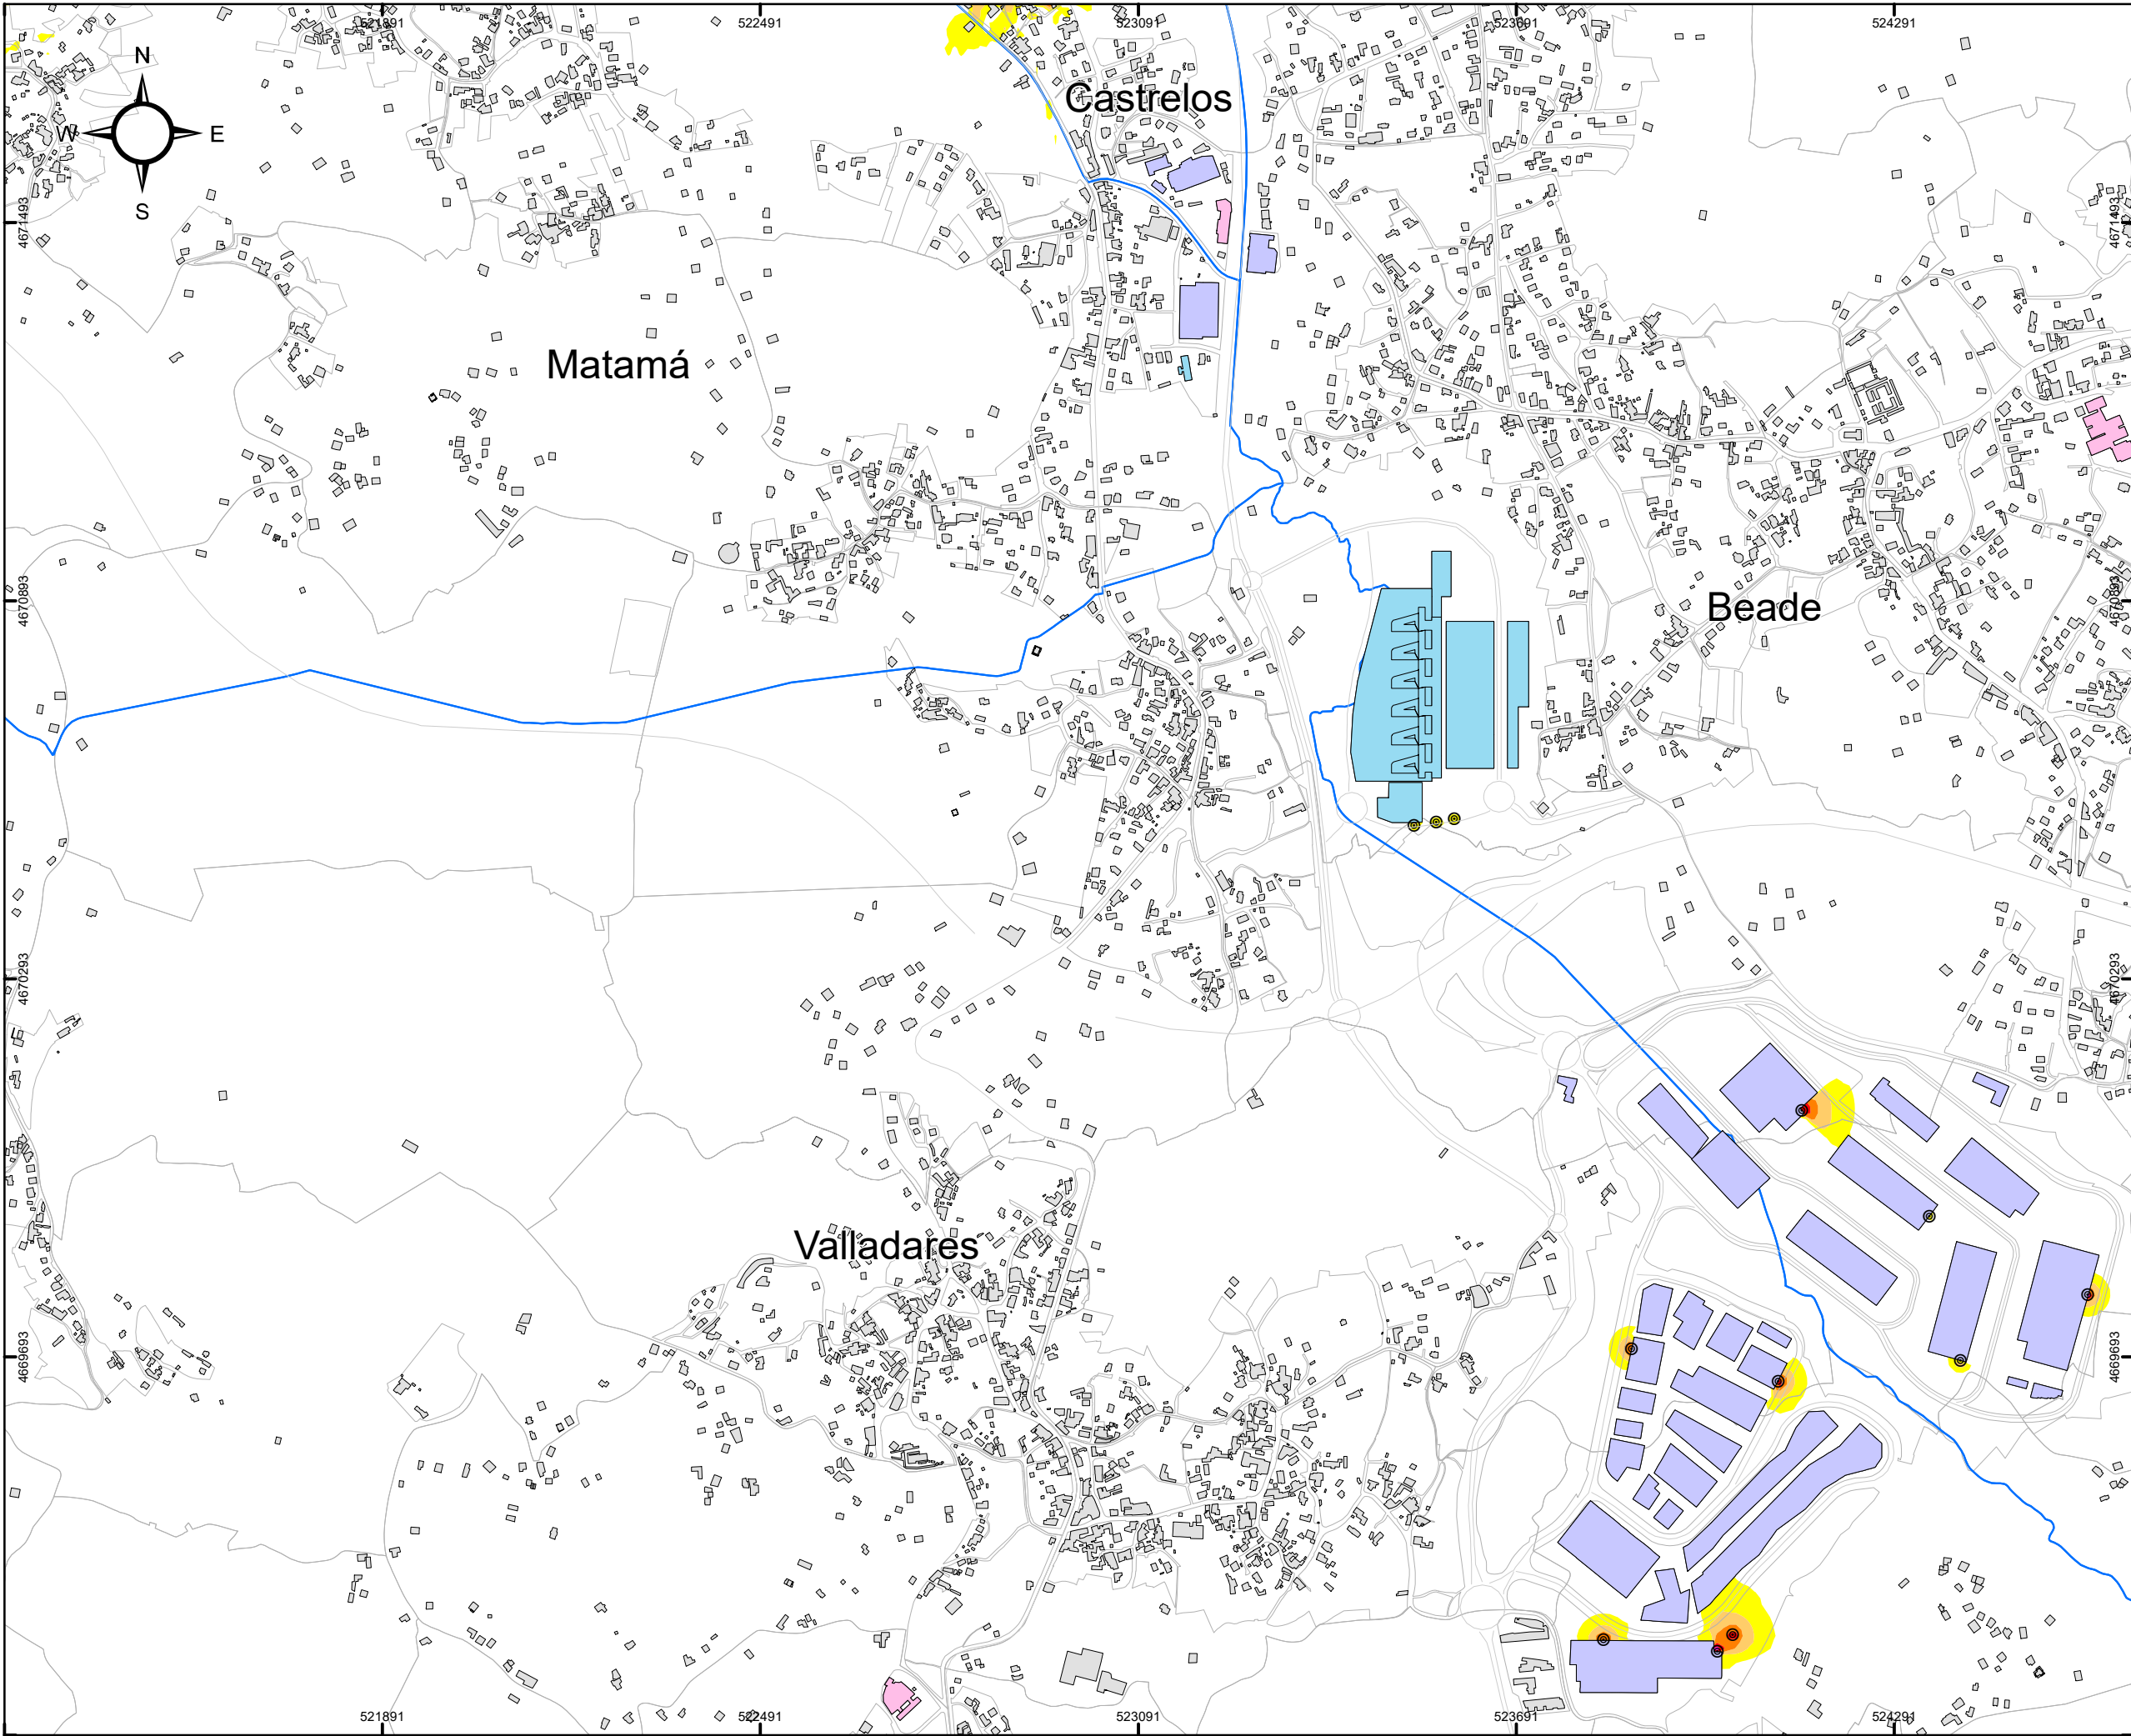

CONCELLO DE VIGO

SECCIONES 1:10.000

MAPA ESTRATÉGICO DE RUIDOS DE LA AGLOMERACIÓN DE VIGO

AÑO 2022 (FASE 4ª)

TÍTULO DEL PLANO

NIVEL GLOBAL DE RUIDO EN PERIODO COMPLETO (24h)
DEBIDO A LA ACTIVIDAD INDUSTRIAL

PLANO ID.

Ag_GAL_17_Lden

LOCALIZACIÓN

VIGO (PONTEVEDRA)
SIST. COORDENADAS: ETRS89 UTM Zone 29N

ESCALA

DIN A3: 1:10.000

Nº SECCIÓN

D2

DELIMITACIONES

- LIMITE_PARROQUIAS
- PARCELARIO GENERAL

EMISORES ACÚSTICOS

- INDUSTRIA LÍNEA
- INDUSTRIA FOCO

TIPOS DE EDIFICACIONES

- USO DOCENTE / CULTURAL
- USO SANITARIO
- USO RECREATIVO / ESPECTÁCULOS
- USO TERCIARIO
- USO INDUSTRIAL
- USO RESIDENCIAL Y OTROS
- BARRERA ACÚSTICA

NIVEL DE RUIDO

Lden (dBA)

- 55 - 60
- 60 - 65
- 65 - 70
- 70 - 75
- > 75

RESPONSABLES DEL EQUIPO TÉCNICO

DIRECTOR DE CALIDAD


Manuel Sobreira Seoane
Dr. Ing. Telecomunicación

DIRECTOR TÉCNICO

Pablo Gómez Pérez
Ing. Telecomunicación

Universidade de Vigo

sonen
Centro de Acústica e Sónidos de Telecomunicacións, S.L.

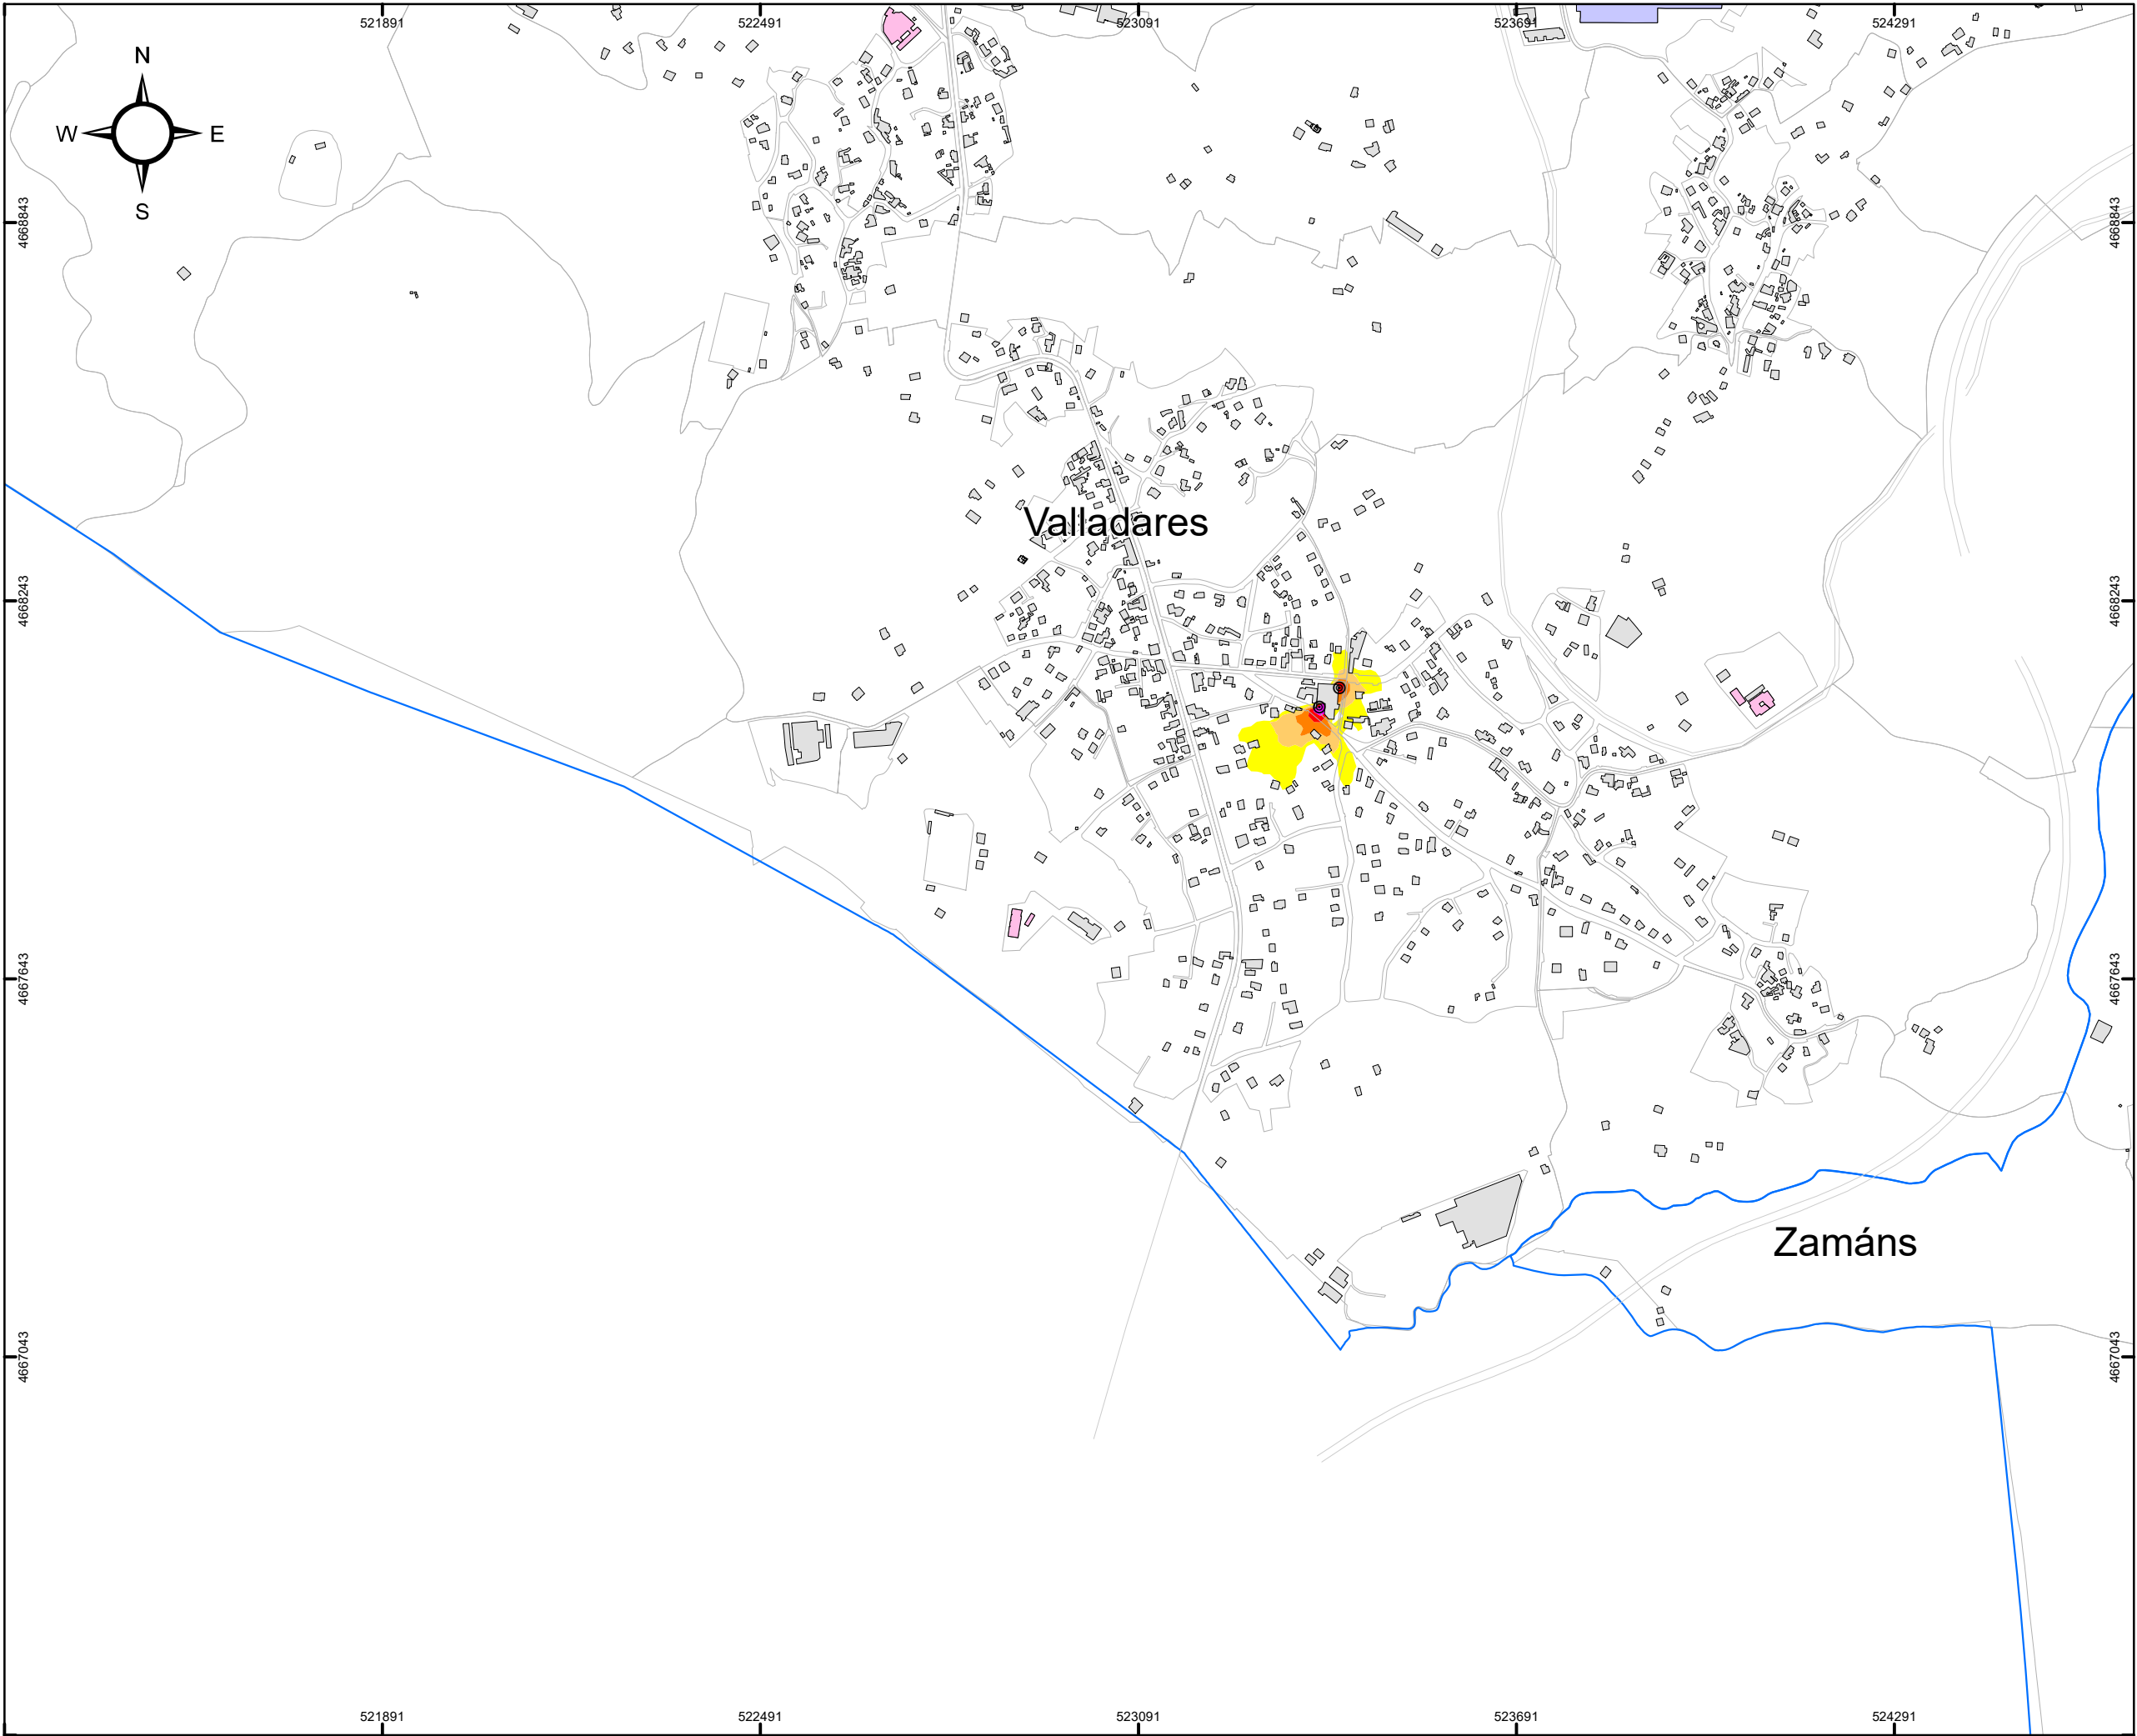

CONCELLO
DE VIGO

SECCIONES 1:10.000

MAPA ESTRATÉGICO DE RUIDOS
DE LA AGLOMERACIÓN DE VIGO

AÑO 2022 (FASE 4ª)

TÍTULO DEL PLANO

NIVEL GLOBAL DE RUIDO EN PERIODO COMPLETO (24h)
DEBIDO A LA ACTIVIDAD INDUSTRIAL

PLANO ID.

Ag_GAL_17_Lden

LOCALIZACIÓN

VIGO (PONTEVEDRA)
SIST. COORDENADAS: ETRS89 UTM Zone 29N

ESCALA

DIN A3:
0 50 100 200 300 Metros

Nº SECCIÓN

E1

DELIMITACIONES

LIMITE_PARROQUIAS

PARCELARIO GENERAL

EMISORES ACÚSTICOS

INDUSTRIA LÍNEA

INDUSTRIA FOCO

TIPOS DE EDIFICACIONES

USO DOCENTE / CULTURAL

USO SANITARIO

USO RECREATIVO / ESPECTÁCULOS

USO TERCIARIO

USO INDUSTRIAL

USO RESIDENCIAL Y OTROS

BARRERA ACÚSTICA

NIVEL DE RUIDO

Lden (dBA)

55 - 60

60 - 65

65 - 70

70 - 75

> 75

RESPONSABLES DEL EQUIPO TÉCNICO

DIRECTOR DE CALIDAD

DIRECTOR TÉCNICO

Manuel Sobreira Seoane
Dr. Ing. Telecomunicación

Pablo Gómez Pérez
Ing. Telecomunicación

Universidade de Vigo

sonen
Centro de Acústica e Sinalización de Telecomunicacións, S.L.