




LOCALIZACIÓN:

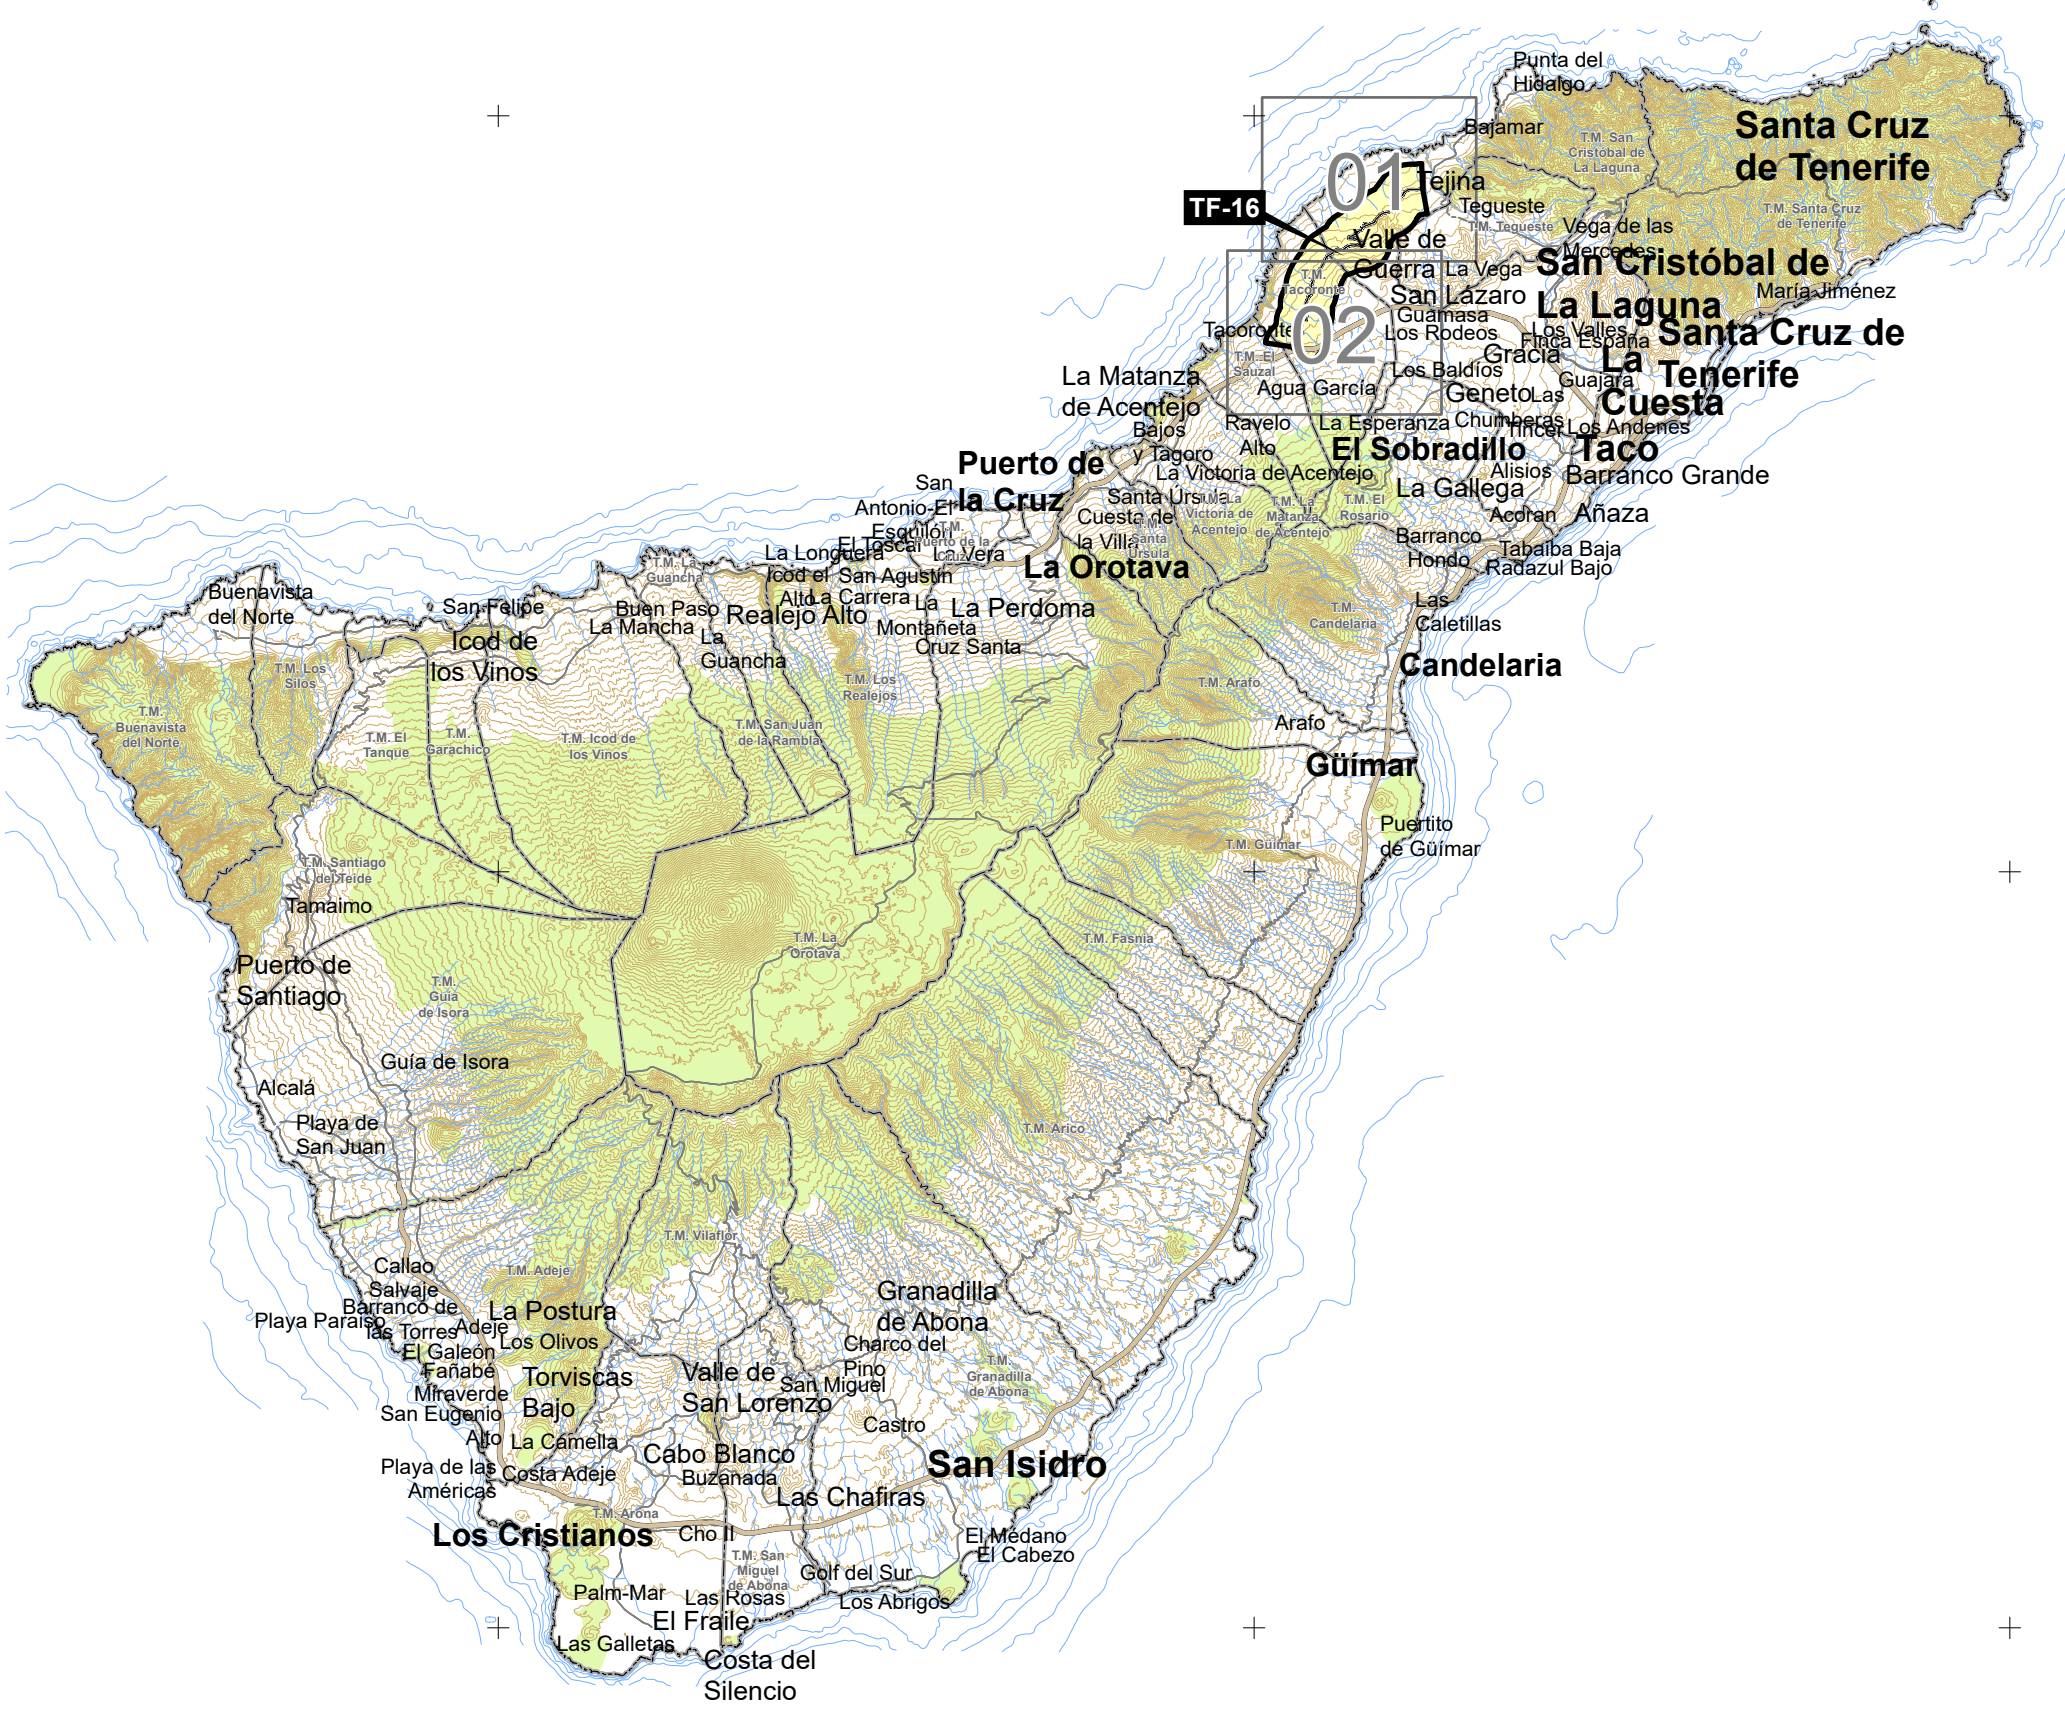

DISTRIBUCIÓN DE HOJAS:




LEYENDA TEMÁTICA

UNIDAD DE MAPA ESTRATÉGICO



ELEMENTOS CARTOGRÁFICOS

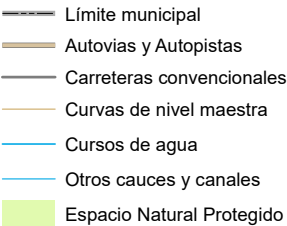

DIRECCIÓN:
Consejería de Obras Públicas,
Transportes y Vivienda
Dirección General de Infraestructura Viaria



AUTOR DEL ESTUDIO:
JULIO GUTIERREZ IBARLUCEA


ESCALA:
Numérica
1:300.000
Gráfica
0 2,5 5 km
Original en ISO/UNE A3

FECHA:
MARZO
2022

ESTUDIO/PROYECTO:
MAPAS ESTRATÉGICOS DE RUIDO DE LA
RED DE CARRETERAS DEL GOBIERNO DE CANARIAS
CUARTA FASE

TÍTULO PLANO:

UME TF-16
PLANO GUÍA
LOCALIZACIÓN DE LA UME

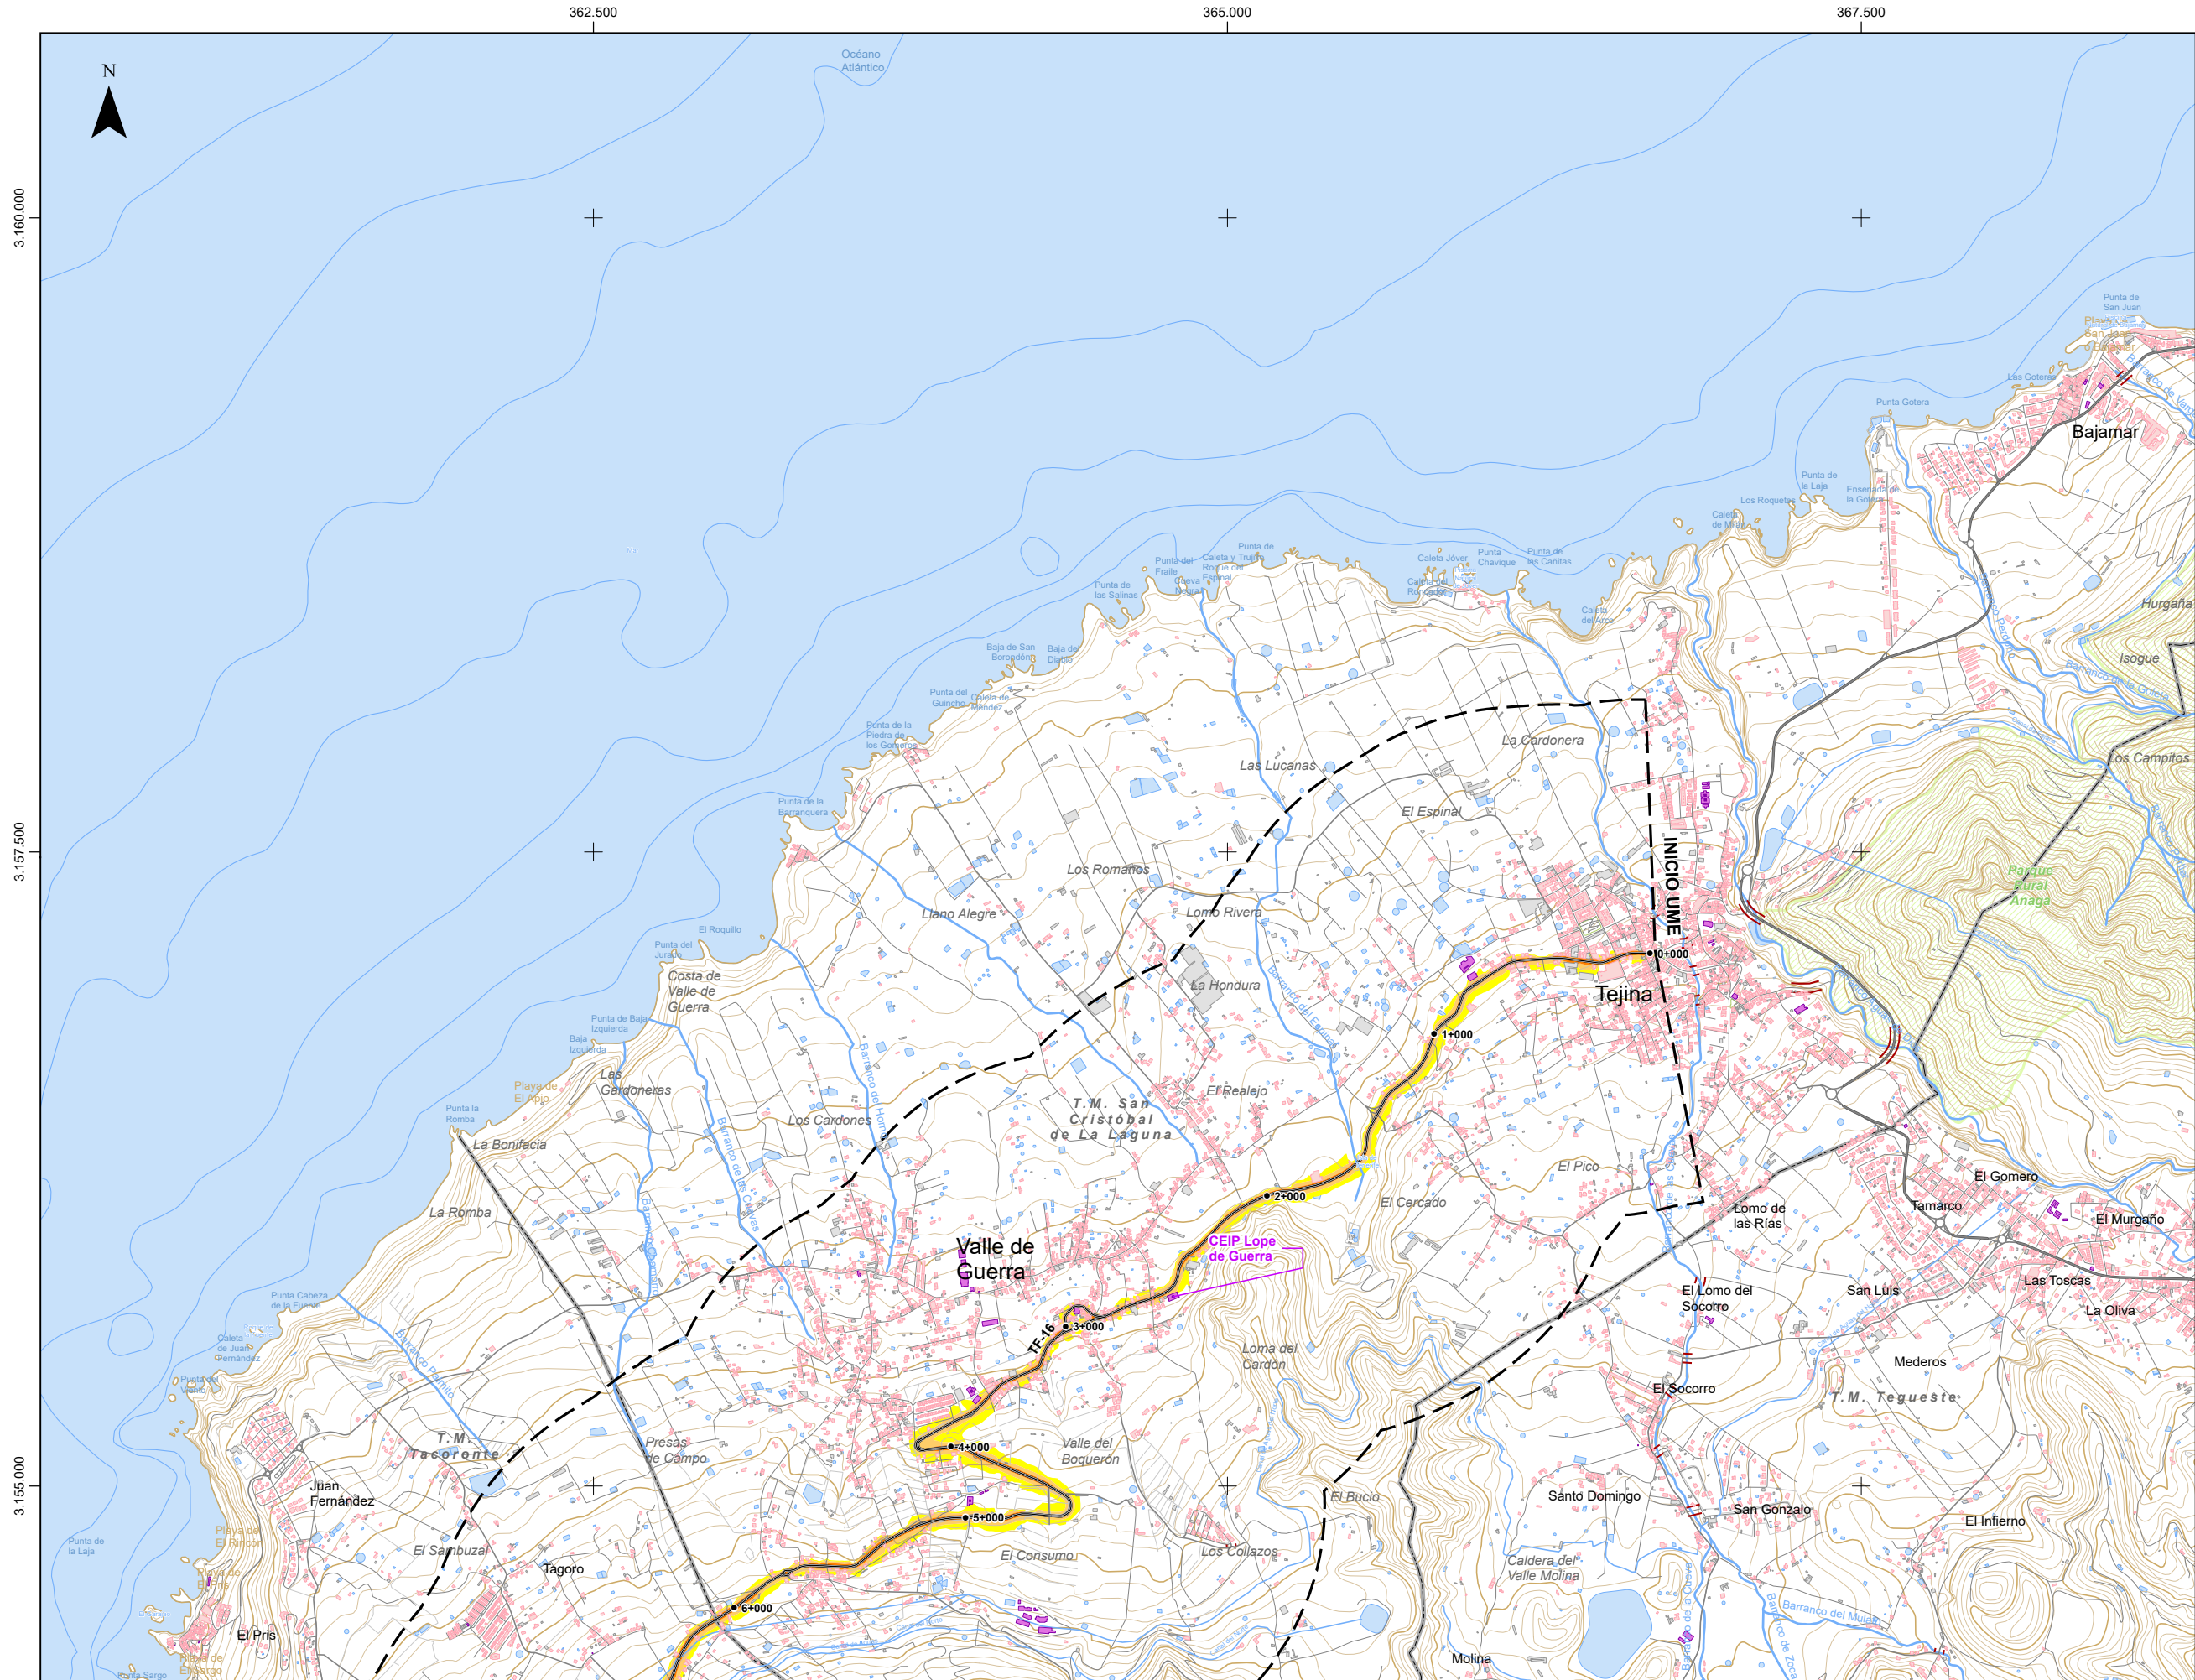

LOCALIZACIÓN:



DISTRIBUCIÓN DE HOJAS:




LEYENDA TEMÁTICA

UNIDAD MAPA ESTRATÉGICO [UME]:

[] Ámbito UME

— Eje UME


NIVEL SONORO [dB(A)]:

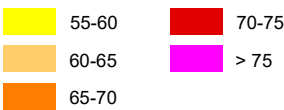


MUROS Y PANTALLAS ACÚSTICAS:

— Muros y pantallas existentes

TIPOS DE EDIFICIO [USO]:

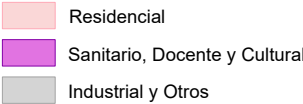

ELEMENTOS CARTOGRAFICOS:

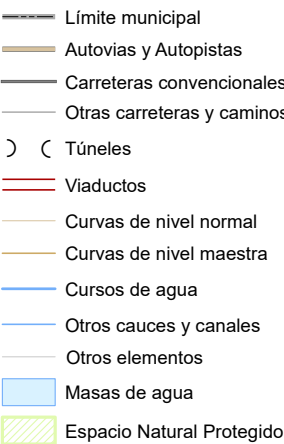

DIRECCIÓN:
Consejería de Obras Públicas,
Transportes y Vivienda
Dirección General de Infraestructura Viaria



AUTOR DEL ESTUDIO:
JULIO GUTIERREZ IBARLUCEA


ESCALA:
Numérica
1:25.000
Gráfica
Original en ISO/UNE A3

FECHA:
MARZO
2022

ESTUDIO/PROYECTO:
MAPAS ESTRATÉGICOS DE RUIDO DE LA
RED DE CARRETERAS DEL GOBIERNO DE CANARIAS
CUARTA FASE

TÍTULO PLANO:
UME TF-16
MAPA DE NIVELES SONOROS
INDICADOR Ld

HOJA:
1 de 2

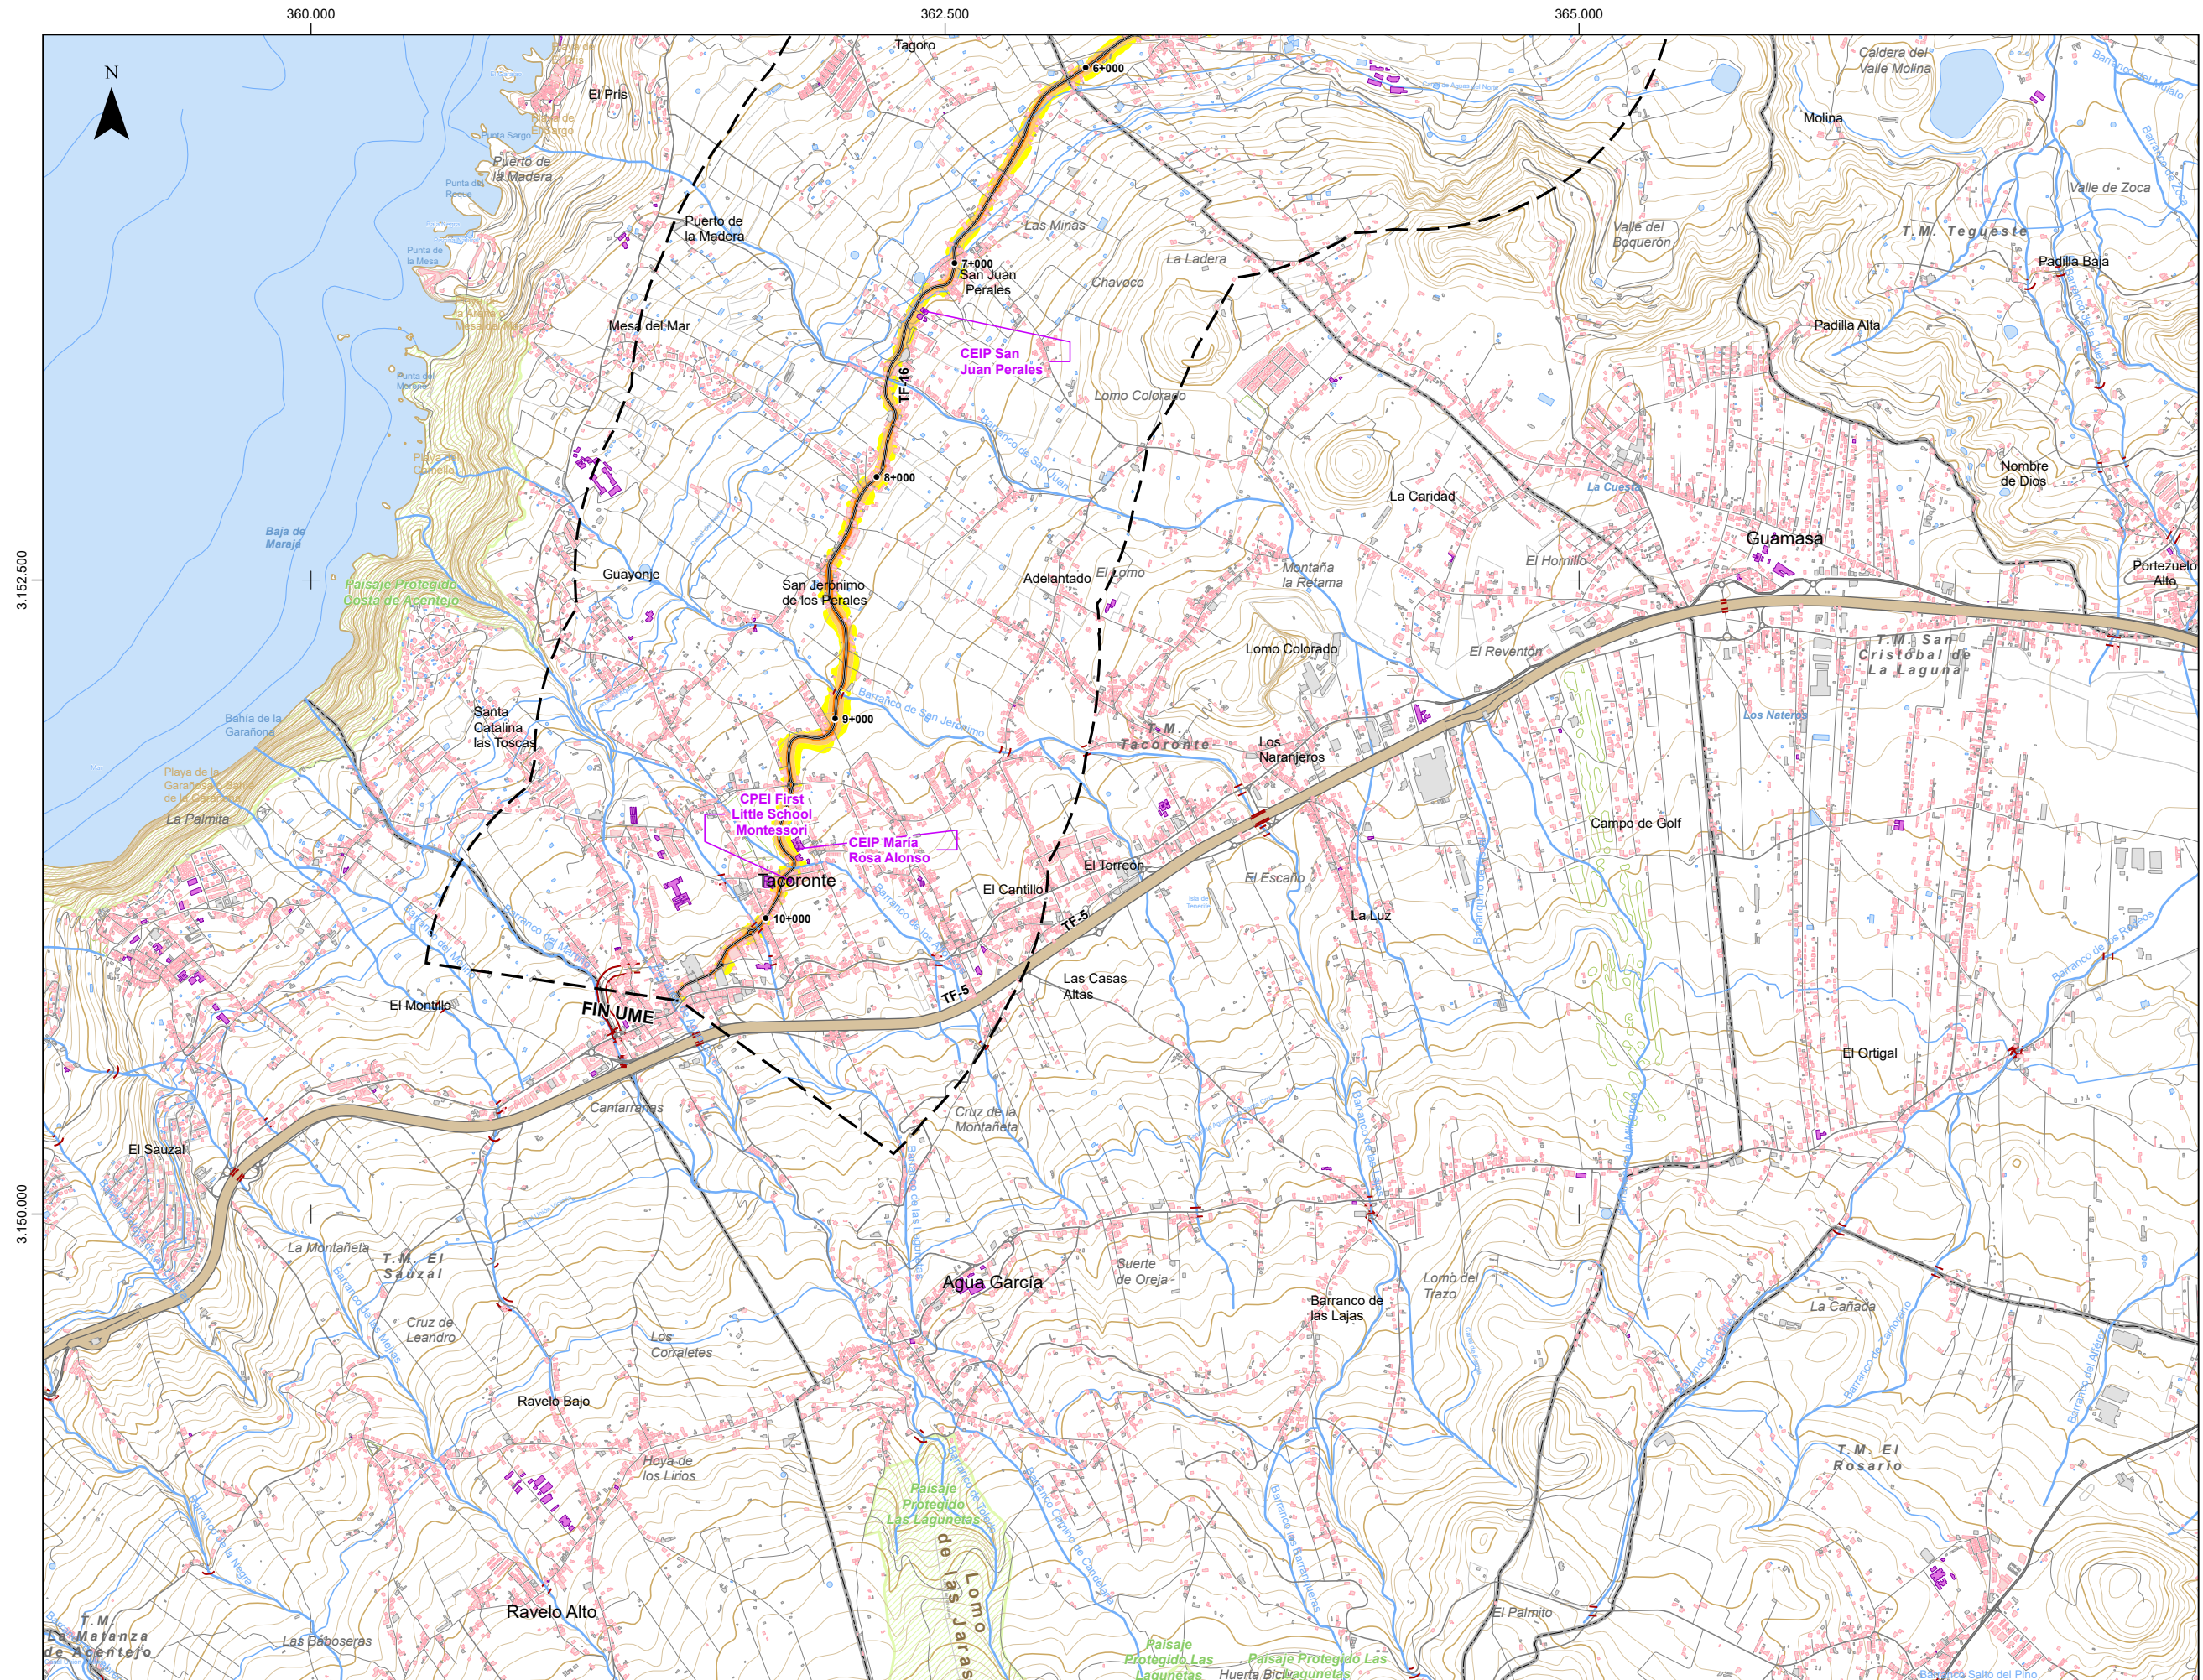

LOCALIZACIÓN:


**DISTRIBUCIÓN DE HOJAS:**

LEYENDA TEMÁTICA



UNIDAD MAPA ESTRATÉGICO [UME]:




— Eje UME

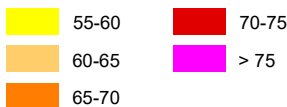

MUROS Y PANTALLAS ACÚSTICAS:

 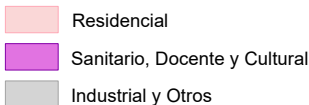**TIPOS DE EDIFICIO [USO]:**

ELEMENTOS CARTOGRÁFICOS:

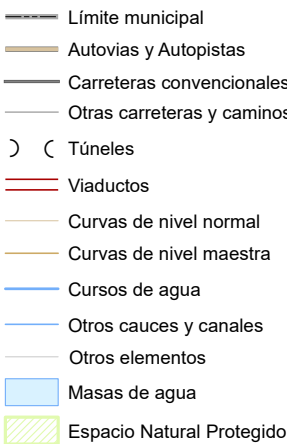

DIRECCIÓN:
**Consejería de Obras Públicas,
Transportes y Vivienda**
Dirección General de Infraestructura Viaria

CONSULTOR:

WSP

AUTOR DEL ESTUDIO: JULIO GUTIERREZ IBARLUCEA

ESCALA:

Númerica
1:25.000

Gráfica



0 0,25 0,5 km

Original en ISO/UNE A3

CHA:
MARZO
2022

ESTUDIO/PROYECTO:

**MAPAS ESTRATÉGICOS DE RUIDO DE LA
RED DE CARRETERAS DEL GOBIERNO DE CANARIAS
CUARTA FASE**

TÍTULO PLANO: **UME TF-16**
MAPA DE NIVELES SONOROS
INDICADOR Ld

HOJA:

2 de 2