


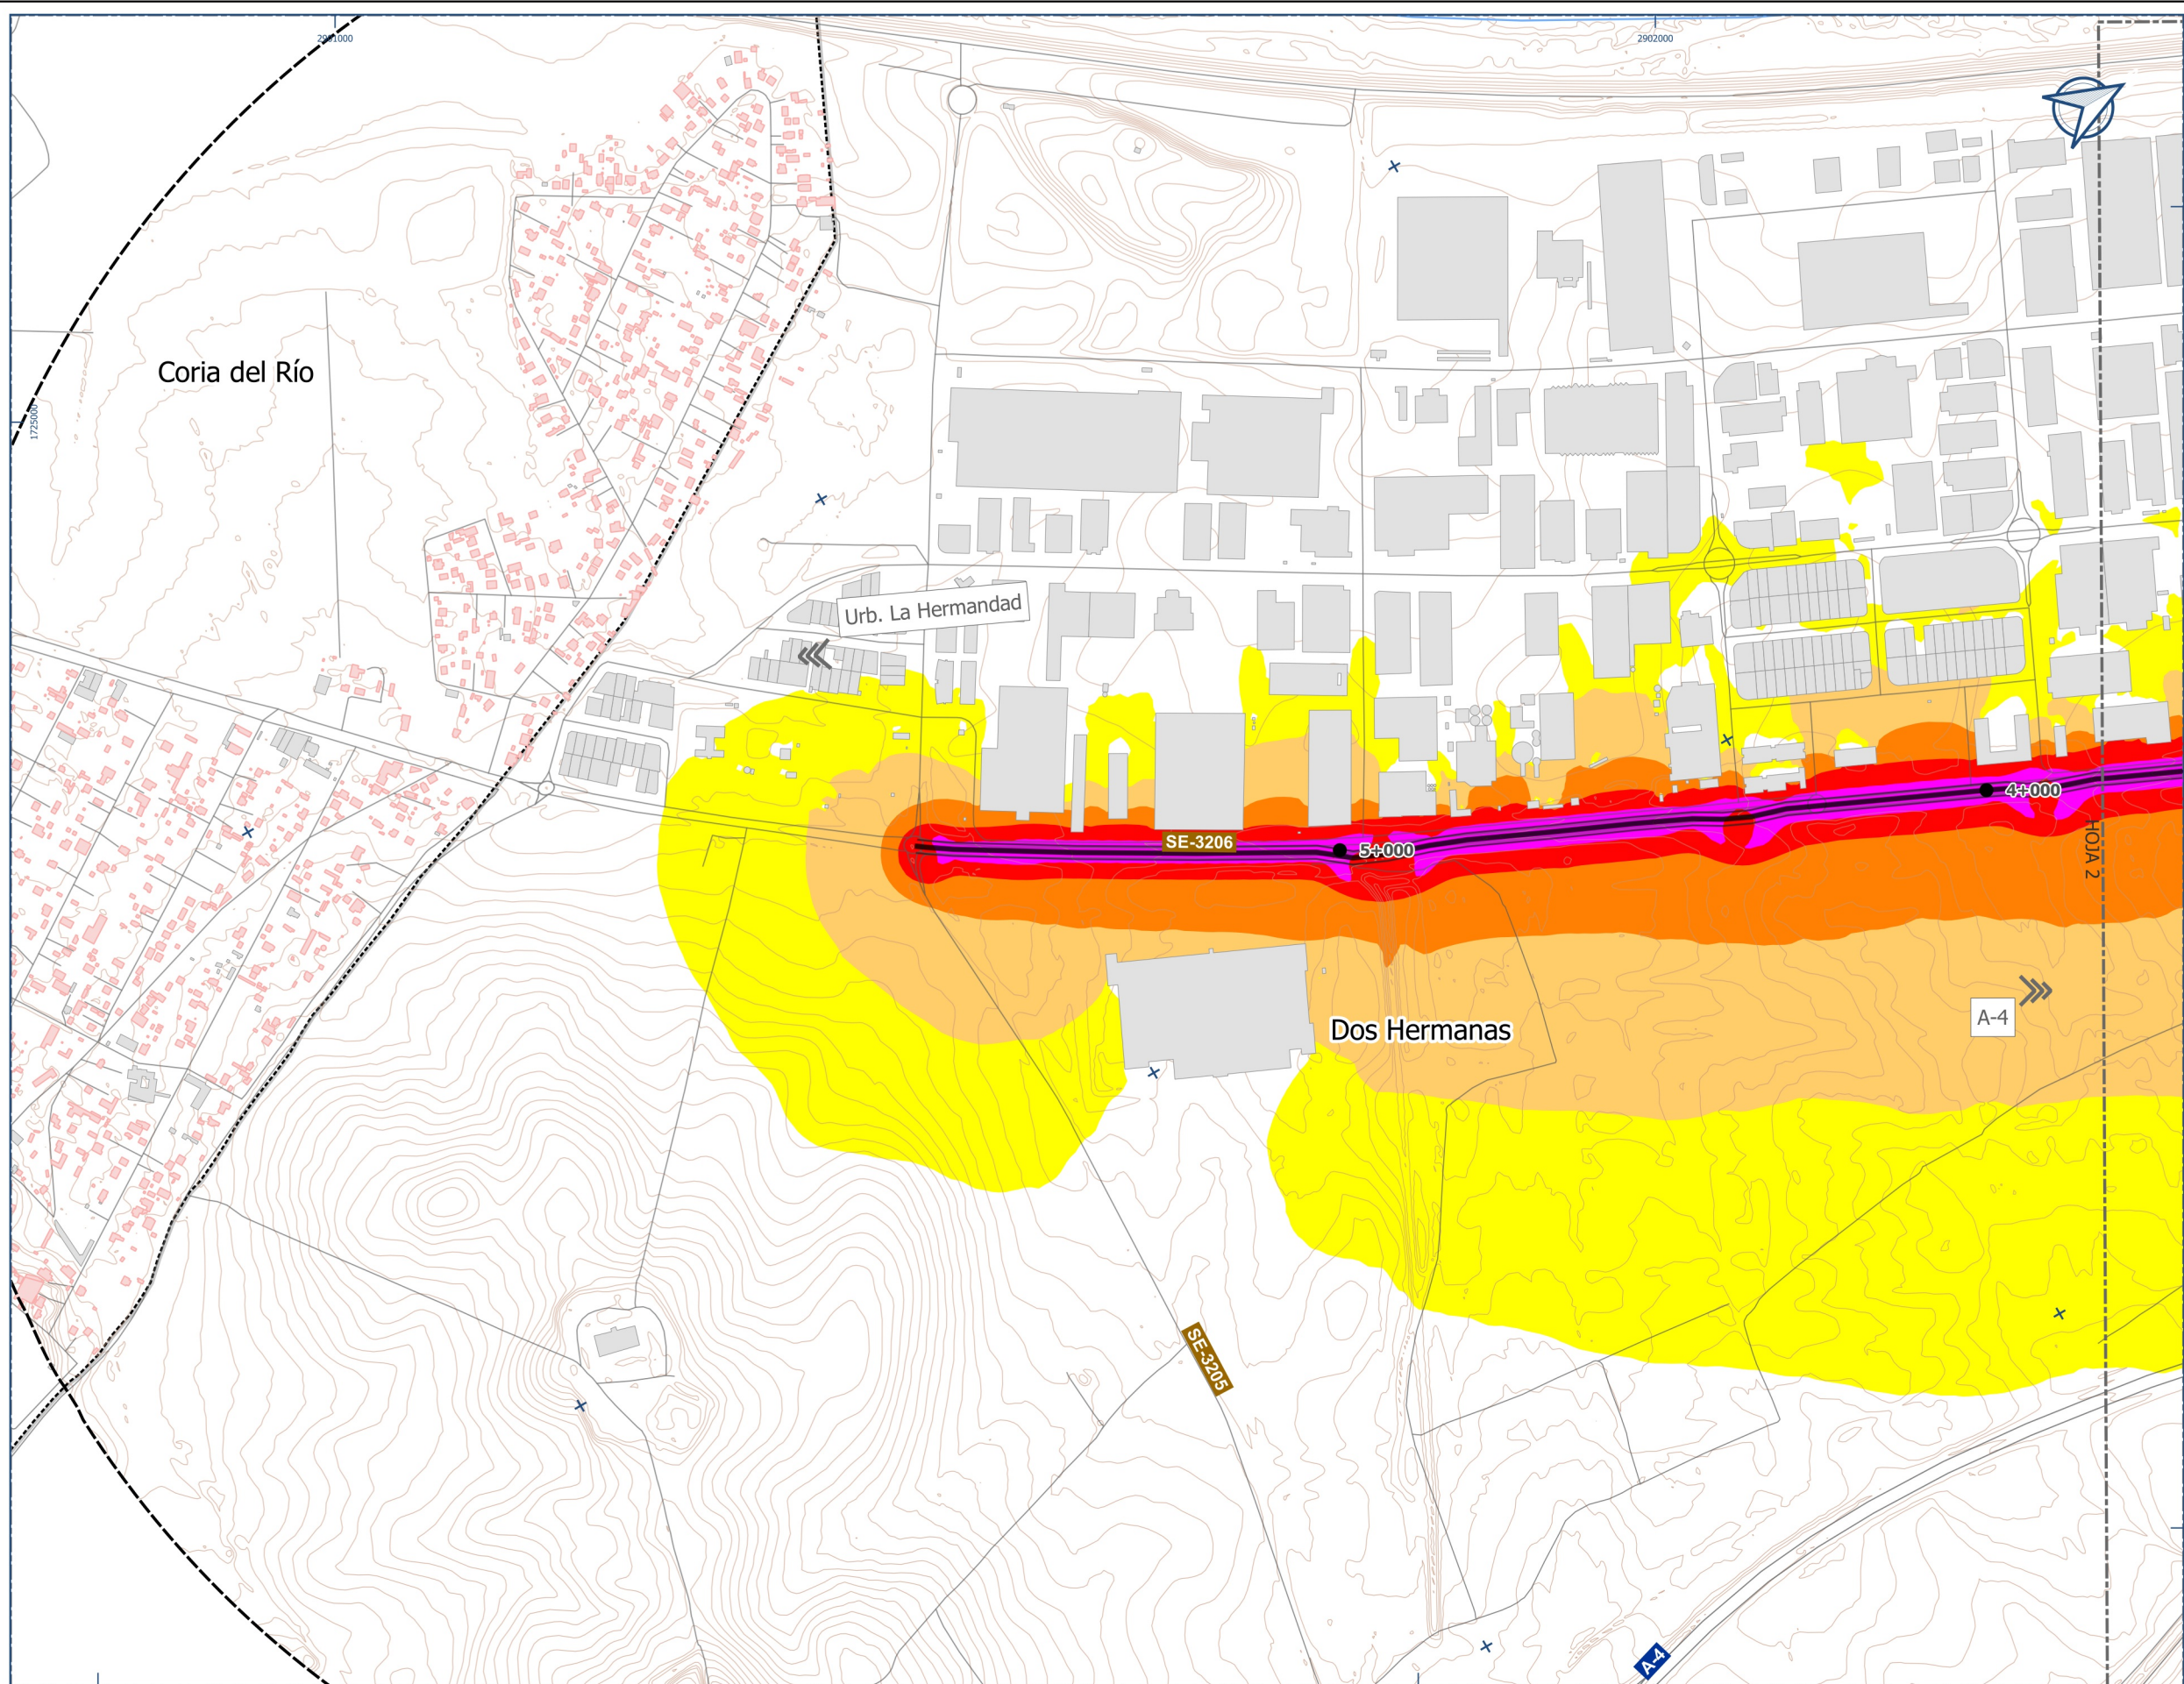

LEYENDA

Niveles sonoros

- 55 dBA - 60 dBA
- 60 dBA - 65 dBA
- 65 dBA - 70 dBA
- 70 dBA - 75 dBA
- > 75 dBA

Tipología de edificios

- Residencial
- Sanitario, docente y cultural
- Industrial y otros

UME SE-3206

Puntos kilométricos

Red viaria

Red ferroviaria

Hidrografía

Topografía


Zonas Verdes

Área de estudio

Solape hojas

RANGO	Personas expuestas (centenas)	Viviendas expuestas (centenas)	Centros sanitarios expuestos	Centros docentes expuestos
55 - 59 dBA	0	0	0	0
60 - 64 dBA	0	0	0	0
65 - 69 dBA	0	0	0	0
70 - 74 dBA	0	0	0	0
> 75 dBA	0	0	0	0

PLANO GUÍA

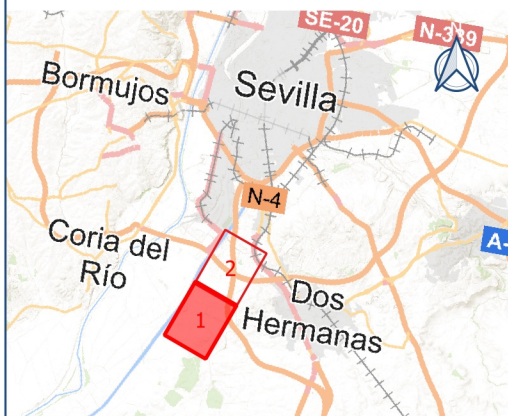

Ciente:



ÁREA DE COHESIÓN TERRITORIAL
Servicio de Carreteras y Movilidad

Empresa consultora:



Título del proyecto

ELABORACIÓN DE MAPAS ESTRATÉGICOS DE RUIDO DE LOS GRANDES
EJES VIARIOS DE LA RED DE CARRETERAS DE LA DIPUTACIÓN DE
SEVILLA (FASE IV)

Expediente:

PEM/226/2022

Escala:

1:10.000
Formato original
UNE-A3

Plano:

MAPA DE NIVELES SONOROS
UME SE-3206
INDICADOR Lden

Fecha

JUNIO 2022

Revisión


1

Nº Plano

1.4

Hoja

1 DE 2

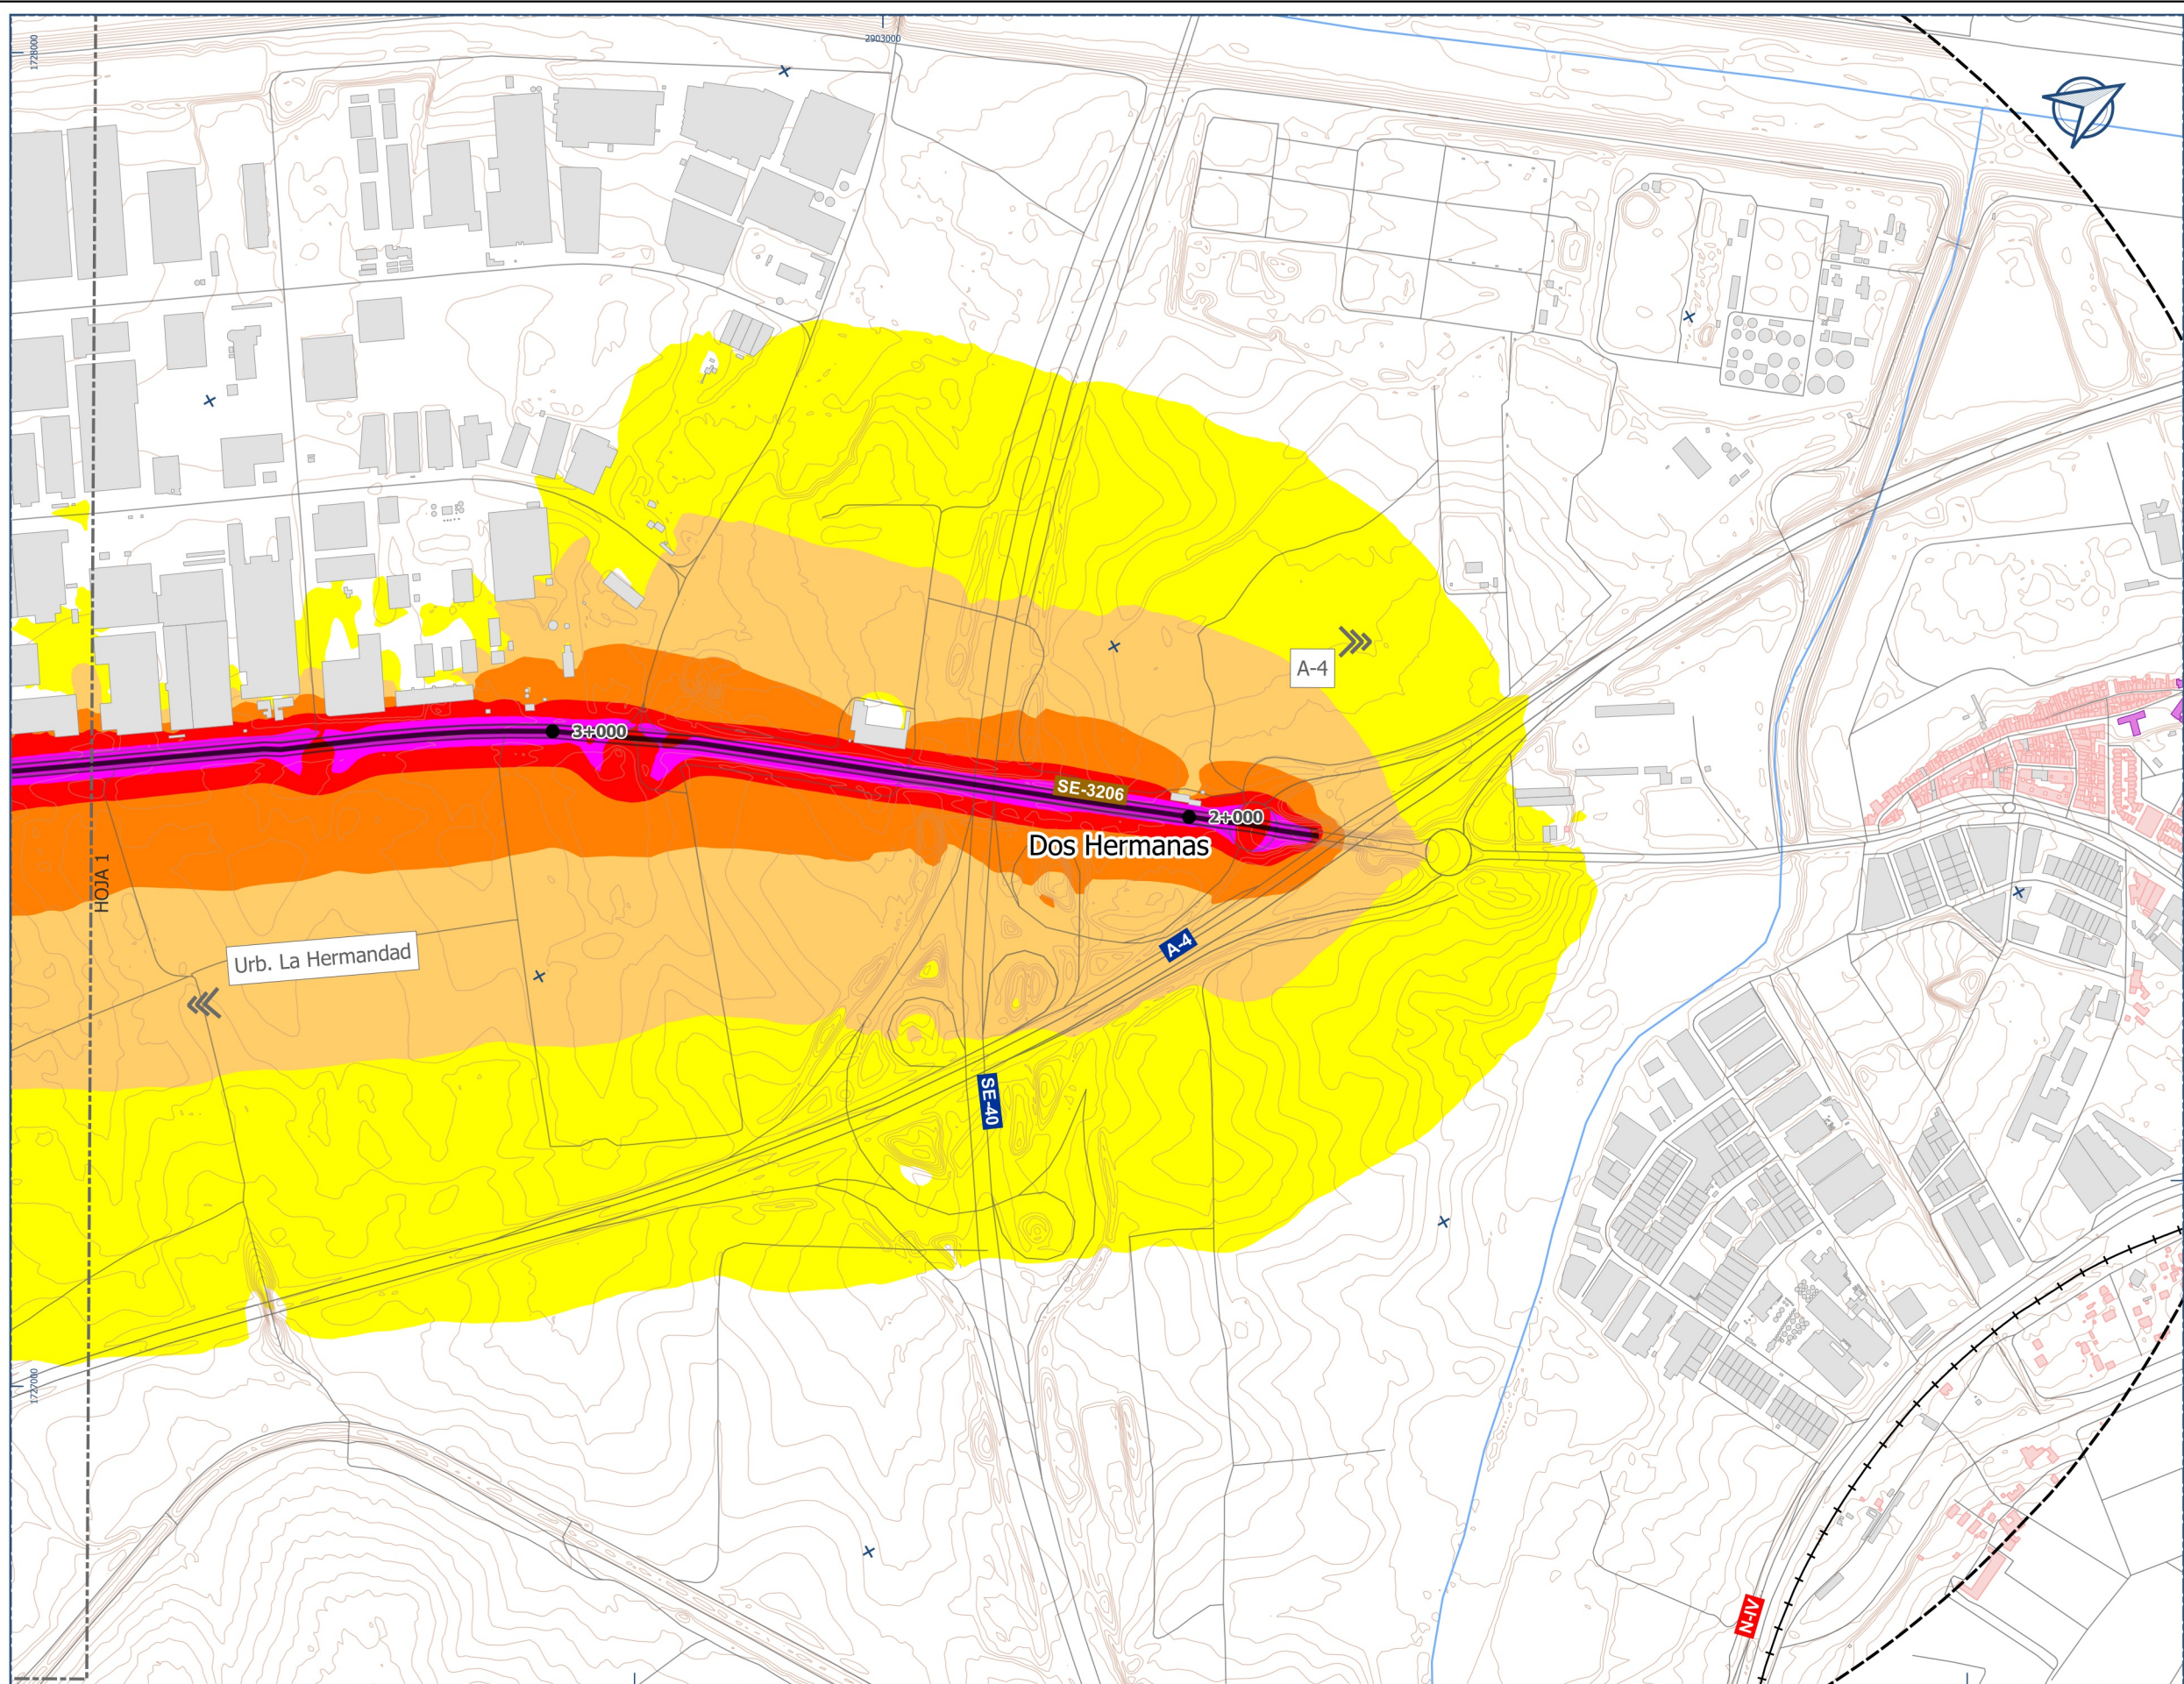

LEYENDA

Niveles sonoros

- 55 dBA - 60 dBA
- 60 dBA - 65 dBA
- 65 dBA - 70 dBA
- 70 dBA - 75 dBA
- > 75 dBA

Tipología de edificios

- Residencial
- Sanitario, docente y cultural
- Industrial y otros

UME SE-3206

Puntos kilométricos

Red viaria

Red ferroviaria

Hidrografía

Topografía

Zonas Verdes

Área de estudio

Solape hojas

RANGO	Personas expuestas (centenas)	Viviendas expuestas (centenas)	Centros sanitarios expuestos	Centros docentes expuestos
55 - 59 dBA	0	0	0	0
60 - 64 dBA	0	0	0	0
65 - 69 dBA	0	0	0	0
70 - 74 dBA	0	0	0	0
> 75 dBA	0	0	0	0

PLANO GUÍA



Ciente:



ÁREA DE COHESIÓN TERRITORIAL
Servicio de Carreteras y Movilidad

Empresa consultora:



Título del proyecto

ELABORACIÓN DE MAPAS ESTRATÉGICOS DE RUIDO DE LOS GRANDES
EJES VIARIOS DE LA RED DE CARRETERAS DE LA DIPUTACIÓN DE
SEVILLA (FASE IV)

Expediente:

PEM/226/2022

Escala:

1:10.000
Formato original
UNE-A3

Plano:

MAPA DE NIVELES SONOROS
UME SE-3206
INDICADOR Lden

Fecha

JUNIO 2022

Revisión

1

Nº Plano

1.4

Hoja

2 DE 2