



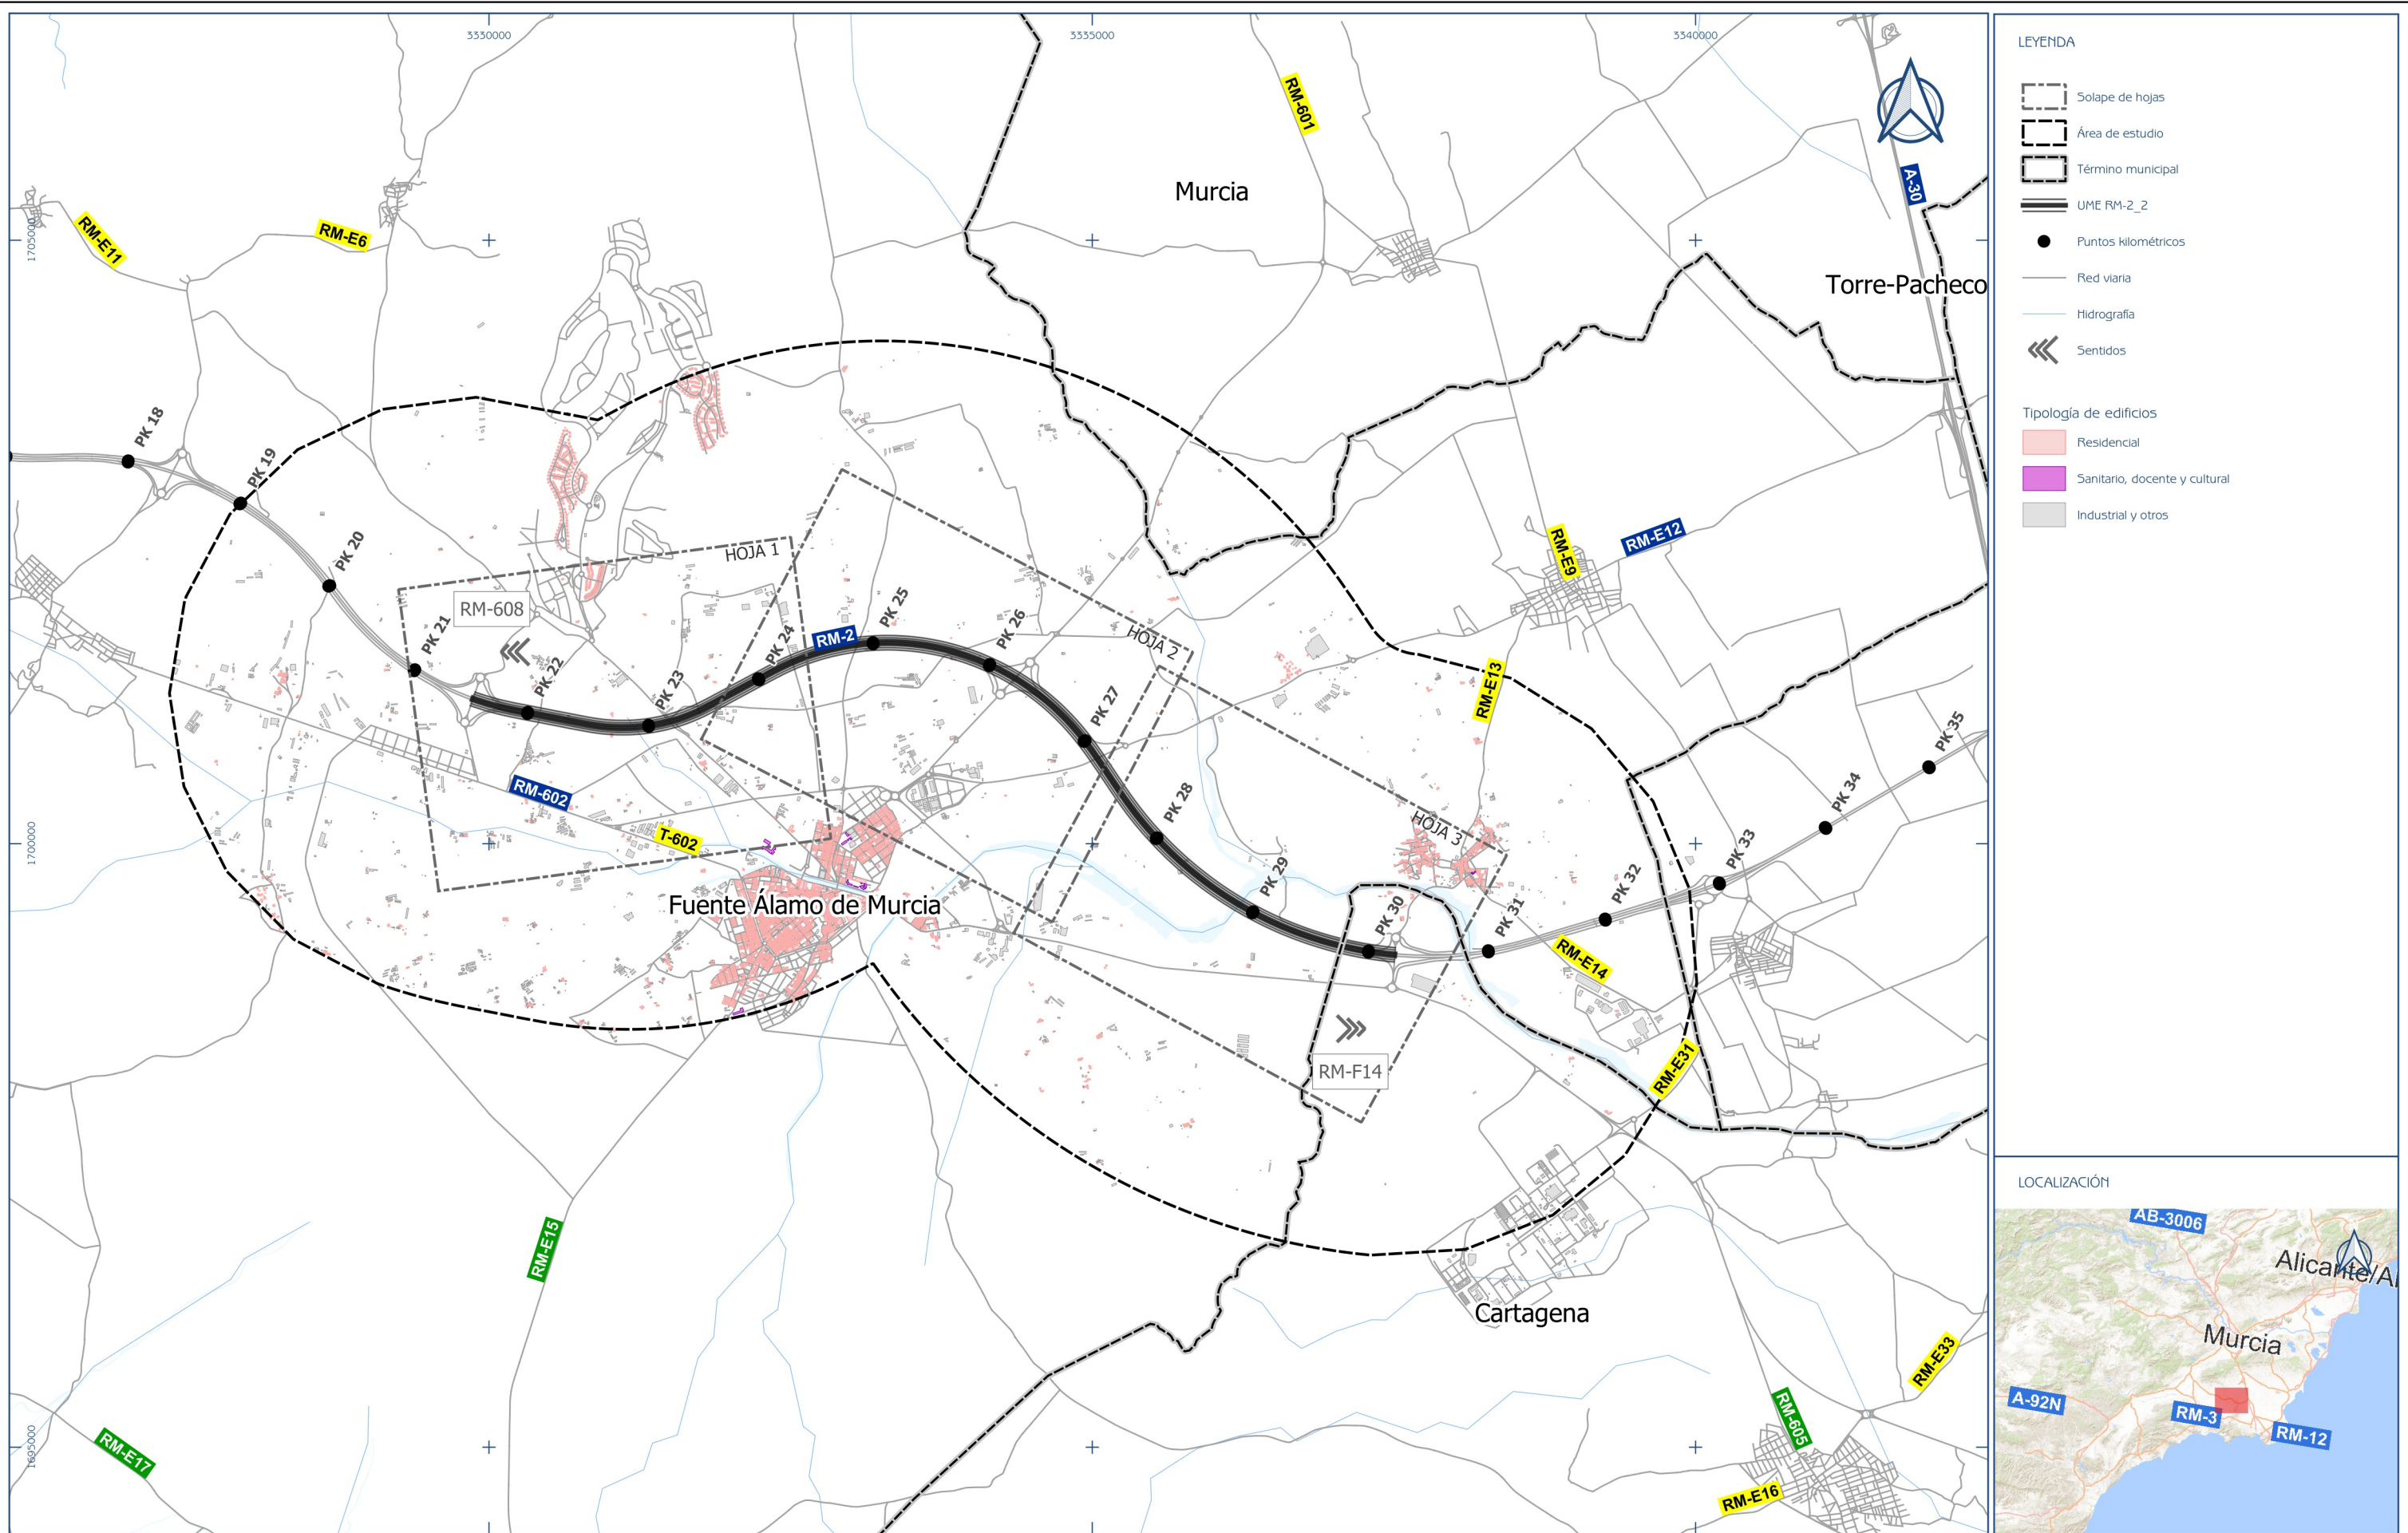

Cliente:  Región de Murcia		Empresa consultora:  SINCOSUR		Título del proyecto MAPAS ESTRATÉGICOS DE RUIDO (MER) A ENTREGAR EN 4ª FASE PARA LA LUCHA CONTRA EL RUIDO EN LAS CARRETERAS DE LA CARM		Referencia: 14024/2022	Escala: 1:50.000 Formato original UME-A3	Plano: PLANO GUÍA UME C_MUR_30_RM-2_2		Fecha MARZO 2023	Nº Plano 2
										Revisión 1	Hoja 1 DE 1

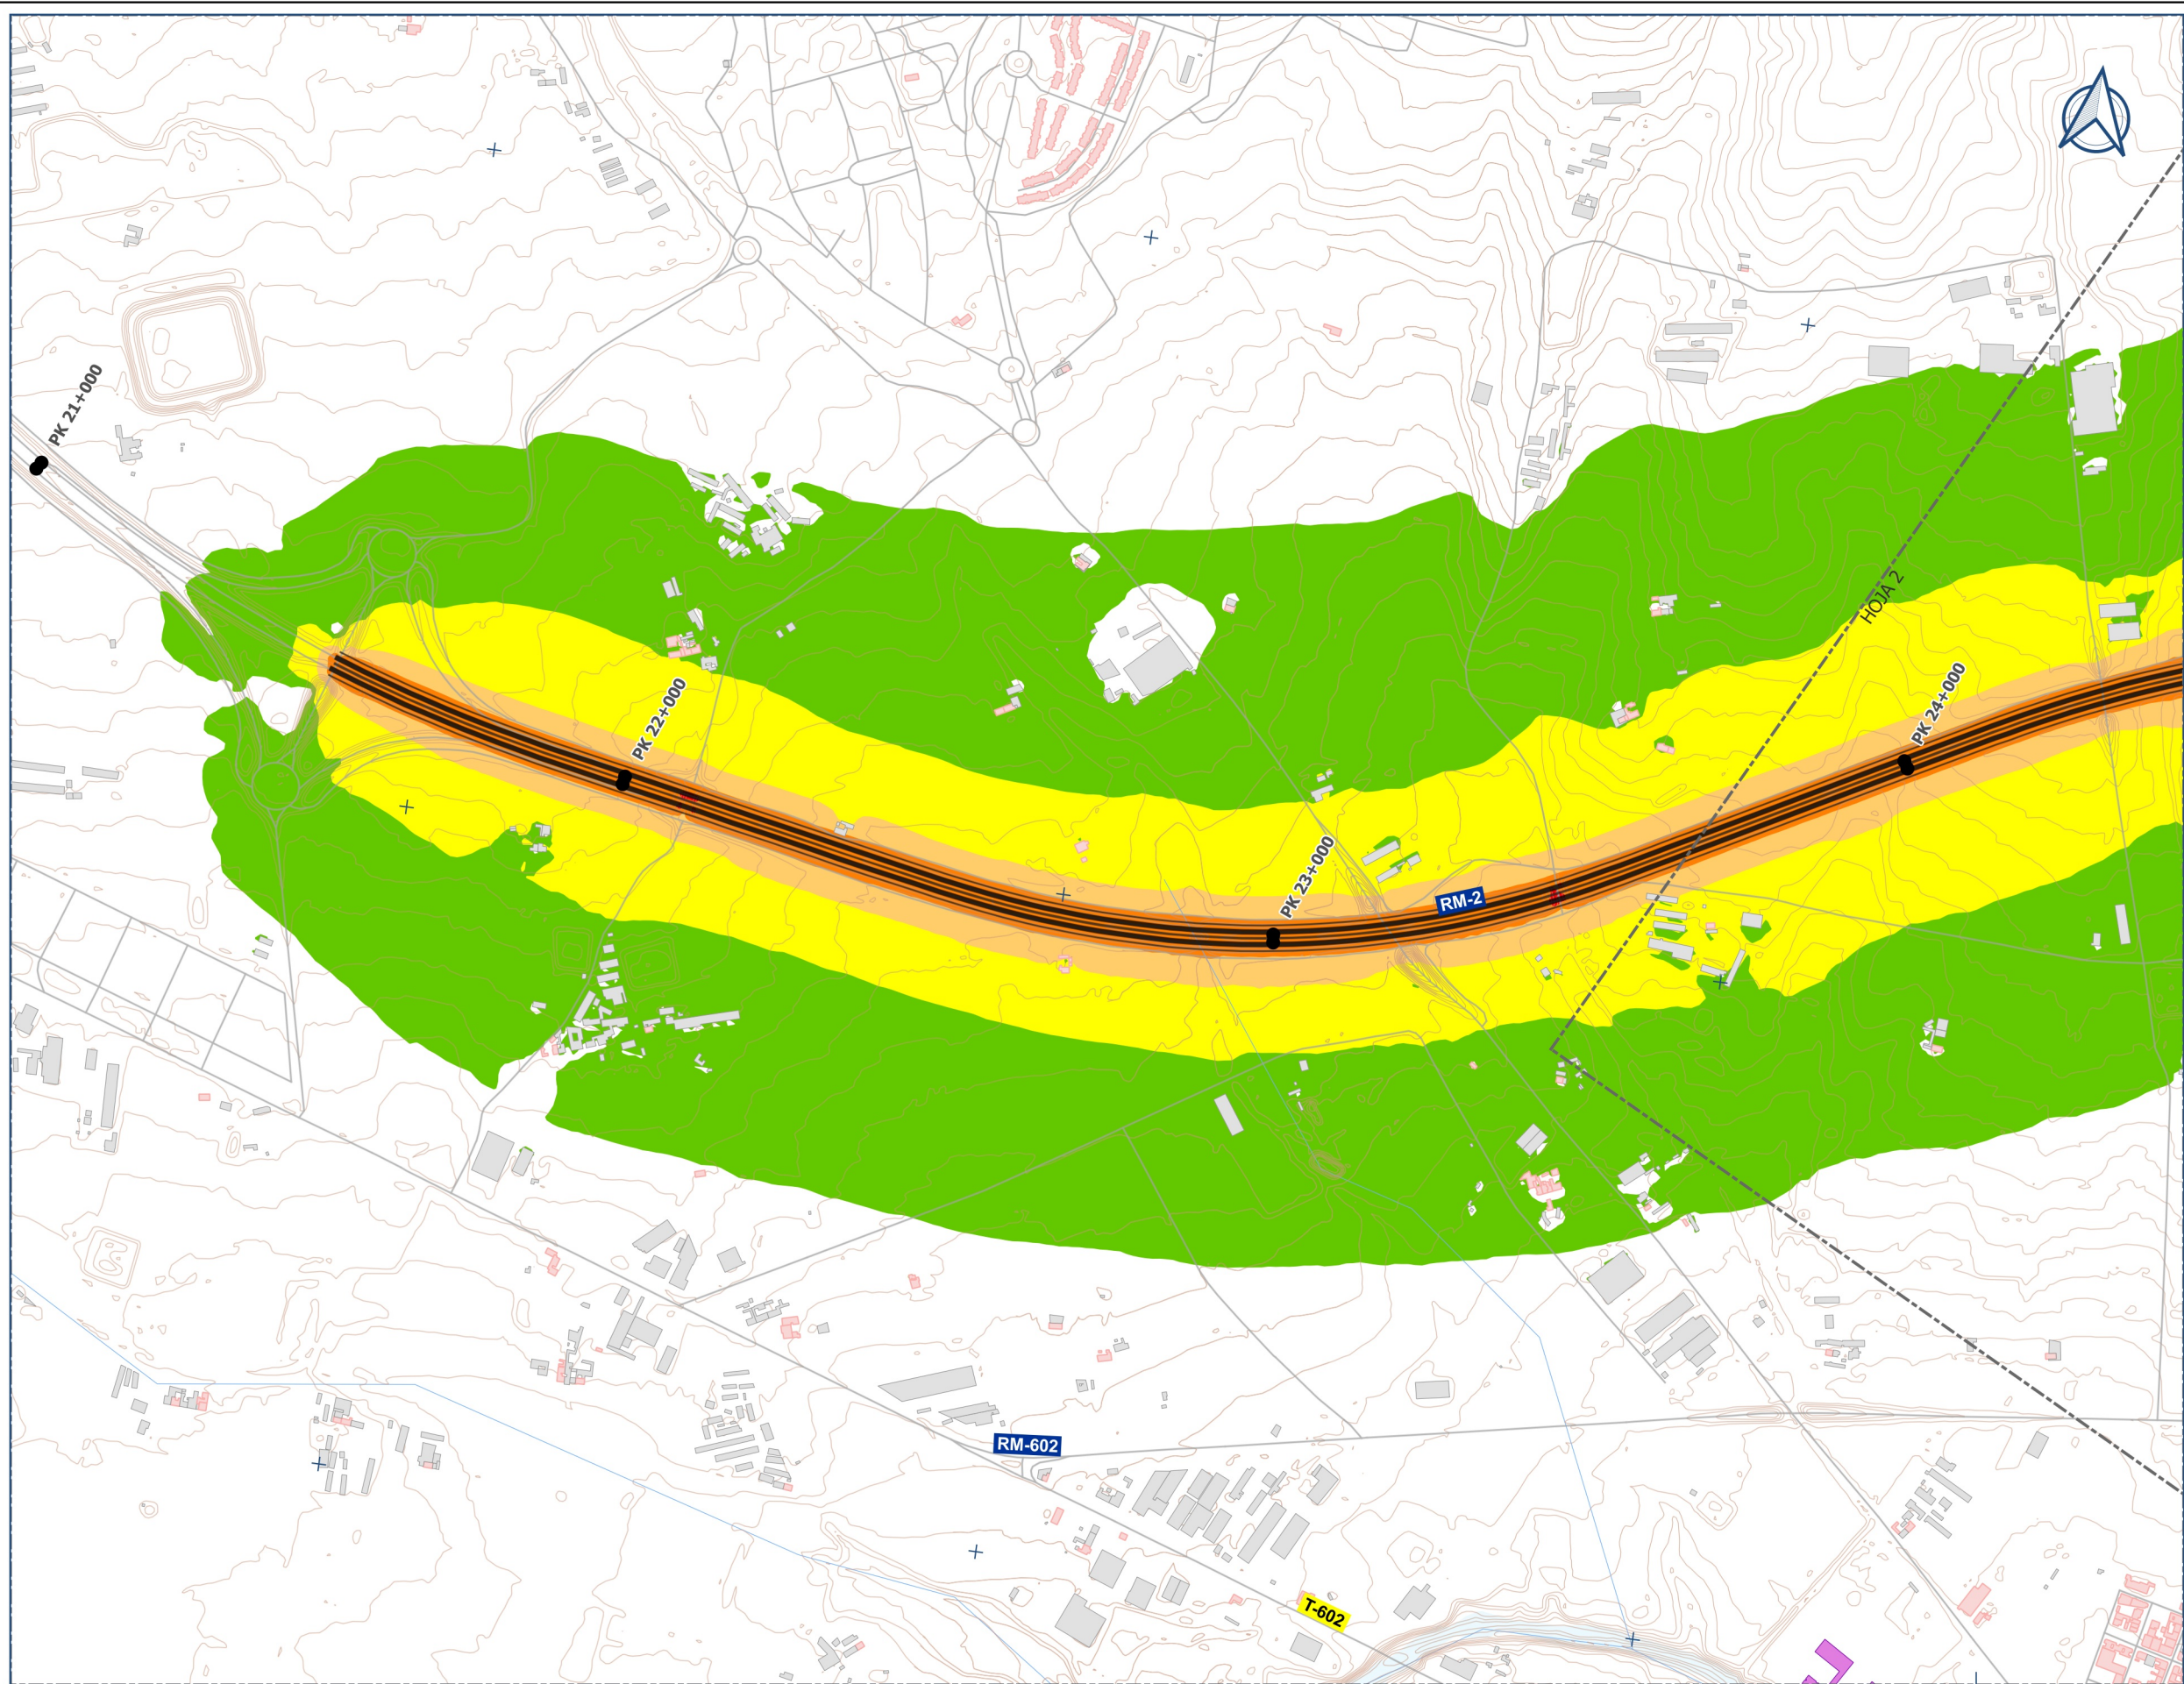

LEYENDA

Niveles sonoros

50 dBA - 55 dBA

55 dBA - 60 dBA

60 dBA - 65 dBA

65 dBA - 70 dBA

> 70 dBA

Tipología de edificios

Residencial

Sanitario, docente y cultural

Industrial y otros

UME RM-2_2

Puntos kilométricos


Red viaria

Hidrografía

Topografía

Solape hojas



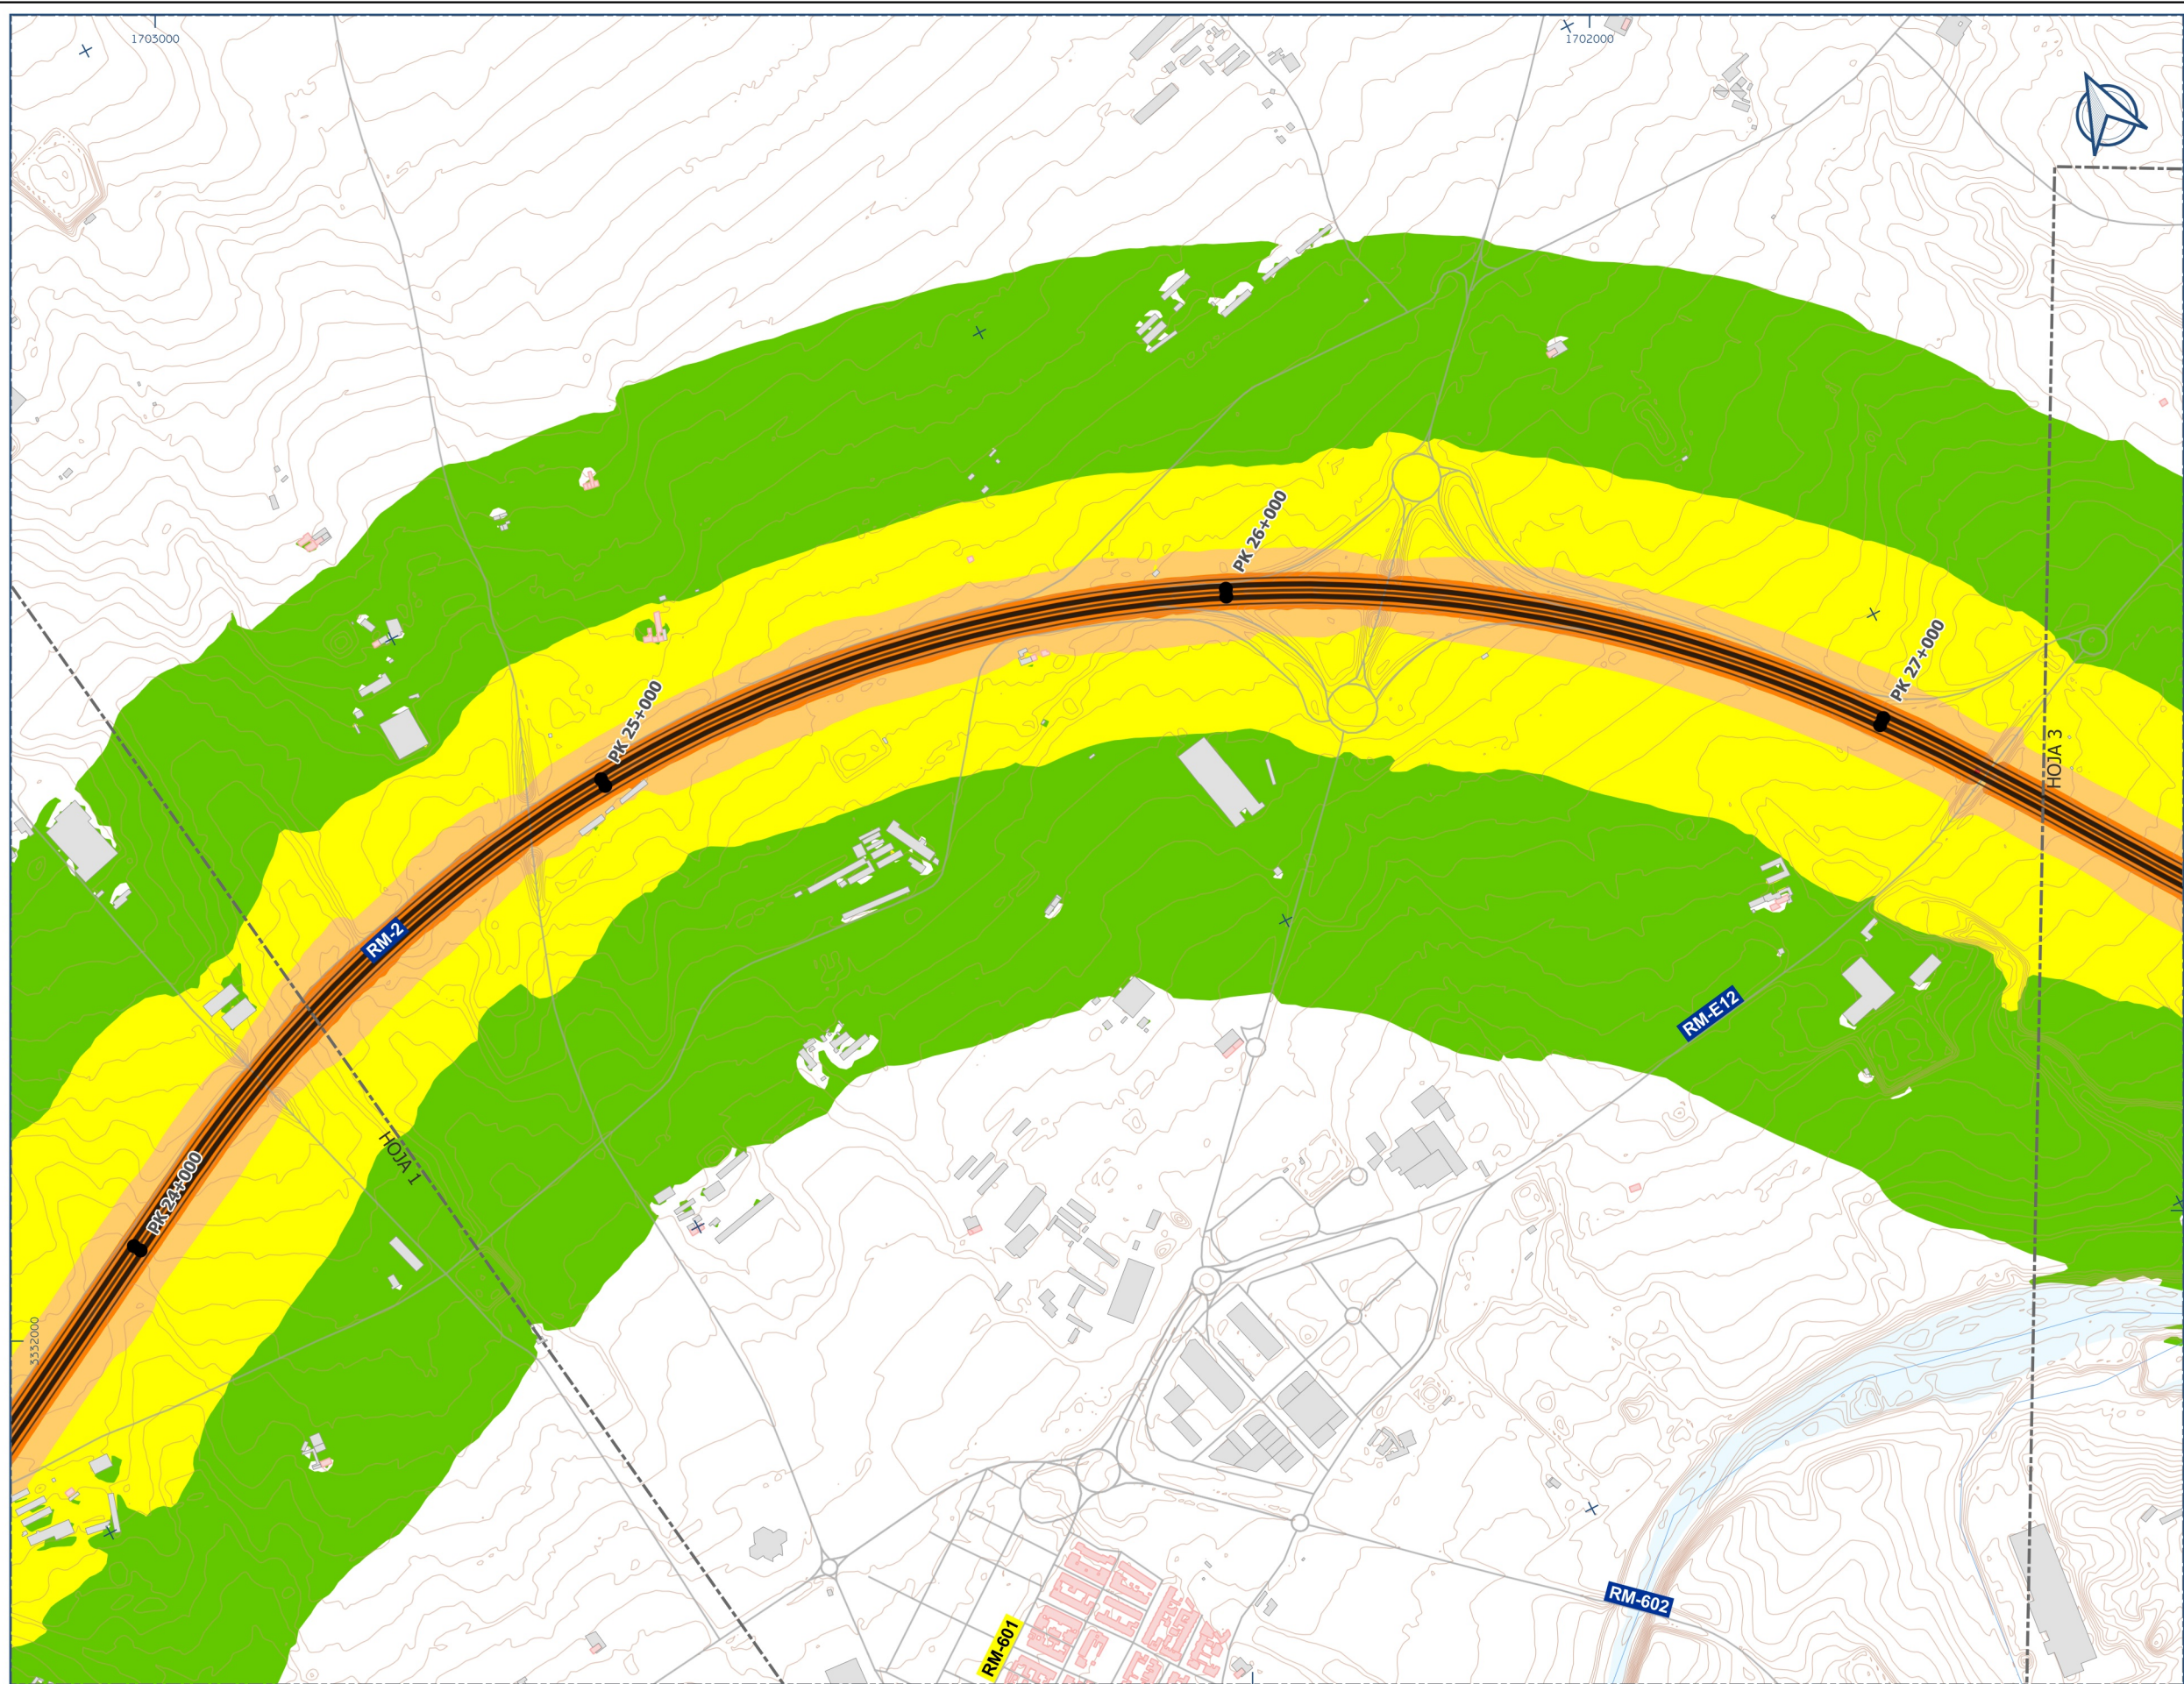

LEYENDA

Niveles sonoros

- 50 dBA - 55 dBA
- 55 dBA - 60 dBA
- 60 dBA - 65 dBA
- 65 dBA - 70 dBA
- > 70 dBA

Tipología de edificios

- Residencial
- Sanitario, docente y cultural
- Industrial y otros

UME RM-2_2

Puntos kilométricos

Red viaria


Hidrografía

Topografía

Solape hojas

RANGO	Personas expuestas (centenas)	Viviendas expuestas (centenas)	Centros sanitarios expuestos	Centros docentes expuestos
50 - 54 dBA	0	0	0	0
55 - 59 dBA	0	0	0	0
60 - 64 dBA	0	0	0	0
65 - 69 dBA	0	0	0	0
> 70 dBA	0	0	0	0



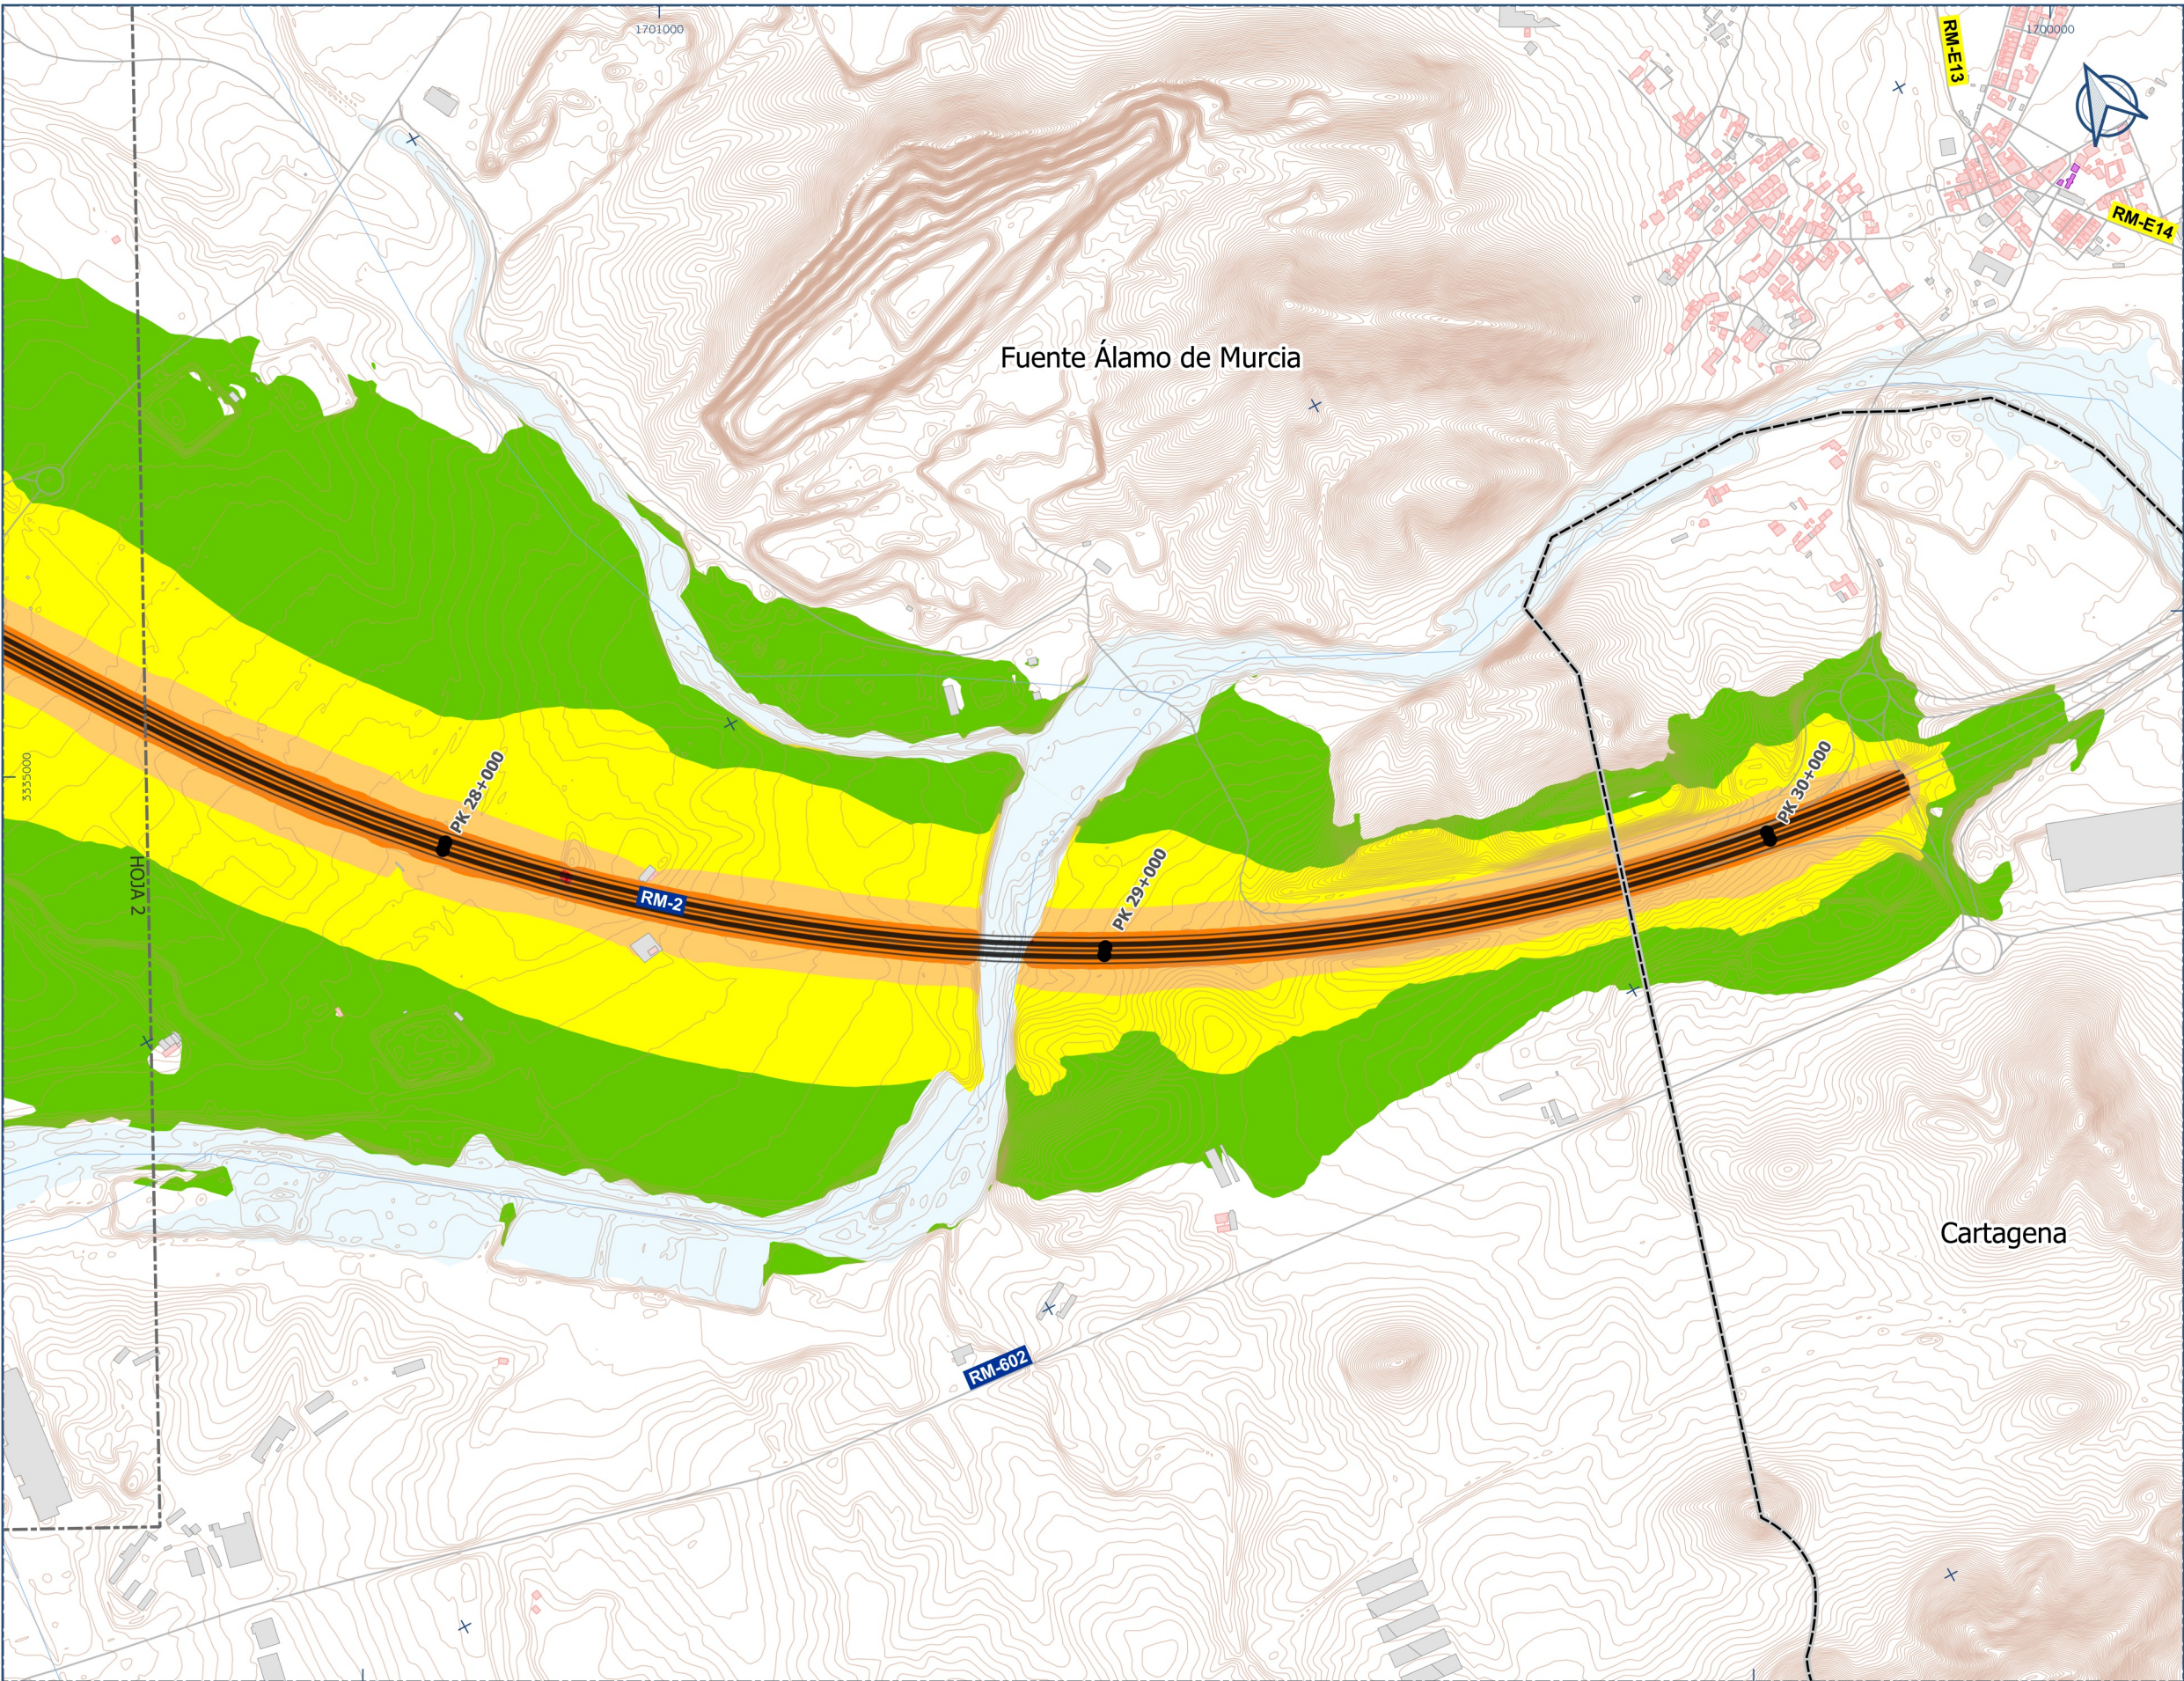

LEYENDA

Niveles sonoros

- 50 dBA - 55 dBA
- 55 dBA - 60 dBA
- 60 dBA - 65 dBA
- 65 dBA - 70 dBA
- > 70 dBA

Tipología de edificios

- Residencial
- Sanitario, docente y cultural
- Industrial y otros

UME RM-2_2

- Puntos kilométricos
- Red viaria
- Hidrografía
- Topografía
- Solape hojas

RANGO	Personas expuestas (centenas)	Viviendas expuestas (centenas)	Centros sanitarios expuestos	Centros docentes expuestos
50 - 54 dBA	0	0	0	0
55 - 59 dBA	0	0	0	0
60 - 64 dBA	0	0	0	0
65 - 69 dBA	0	0	0	0
> 70 dBA	0	0	0	0

PLANO GUÍA



Ciente:



Empresa consultora:



Título del proyecto

MAPAS ESTRATÉGICOS DE RUIDO (MER) A ENTREGAR EN 4ª FASE PARA LA LUCHA CONTRA EL RUIDO EN LAS CARRETERAS DE LA CARM

Referencia:

14024/2022

Escala:

1:10.000

Formato original
UME-A3

Plano:

MAPA DE NIVELES SONOROS
UME C_MUR_30_RM-2_2
INDICADOR Ln

Fecha

MARZO 2023

Revisión

1

Nº Plano

6.3

Hoja

3 DE 3