


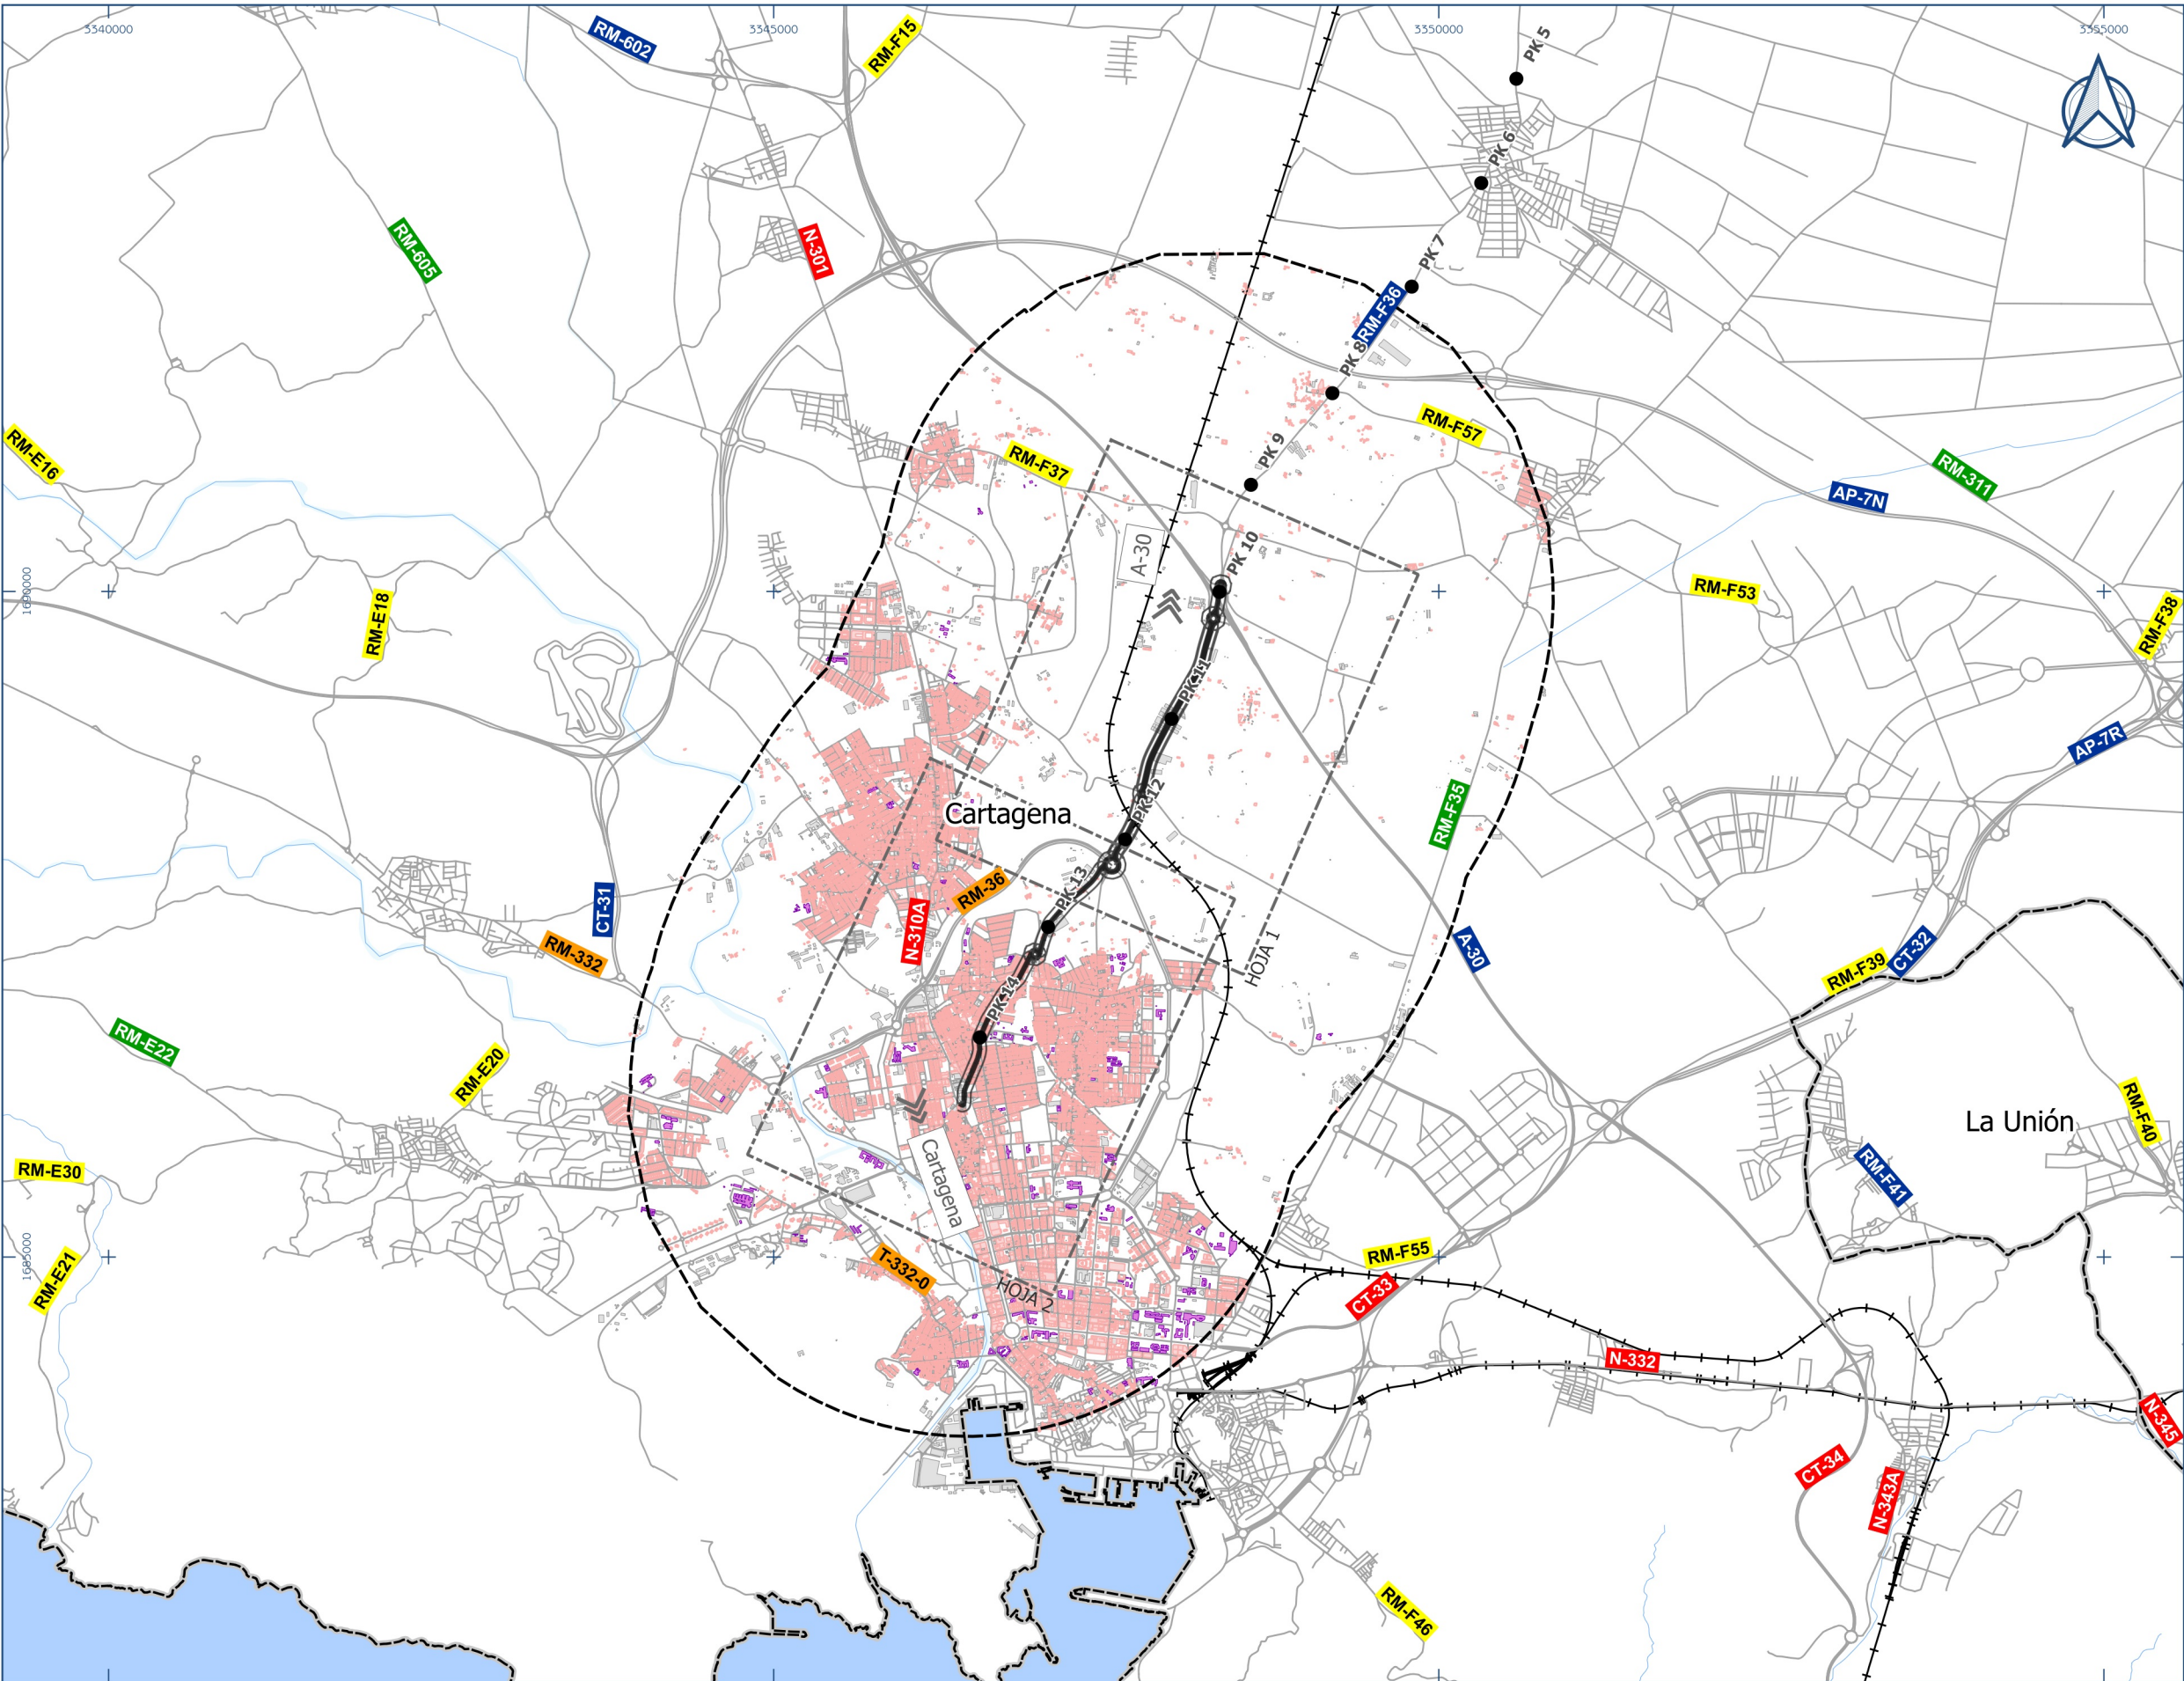

LEYENDA


- Solape de hojas
- Área de estudio
- Término municipal
- UME RM-F36
- Puntos kilométricos
- Red viaria
- Red ferroviaria
- Hidrografía
- Sentidos

Tipología de edificios

- Residencial
- Sanitario, docente y cultural
- Industrial y otros



Cliente:  Región de Murcia	Empresa consultora:  SINCOSUR	Título del proyecto MAPAS ESTRATÉGICOS DE RUIDO (MER) A ENTREGAR EN 4ª FASE PARA LA LUCHA CONTRA EL RUIDO EN LAS CARRETERAS DE LA CARM	Referencia: 14024/2022	Escala: 1:50.000 Formato original UME-A3	Plano: PLANO GUÍA UME_C_MUR_30_RM-F36	Fecha MARZO 2023	Nº Plano 2
						Revisión 1	Hoja 1 DE 1

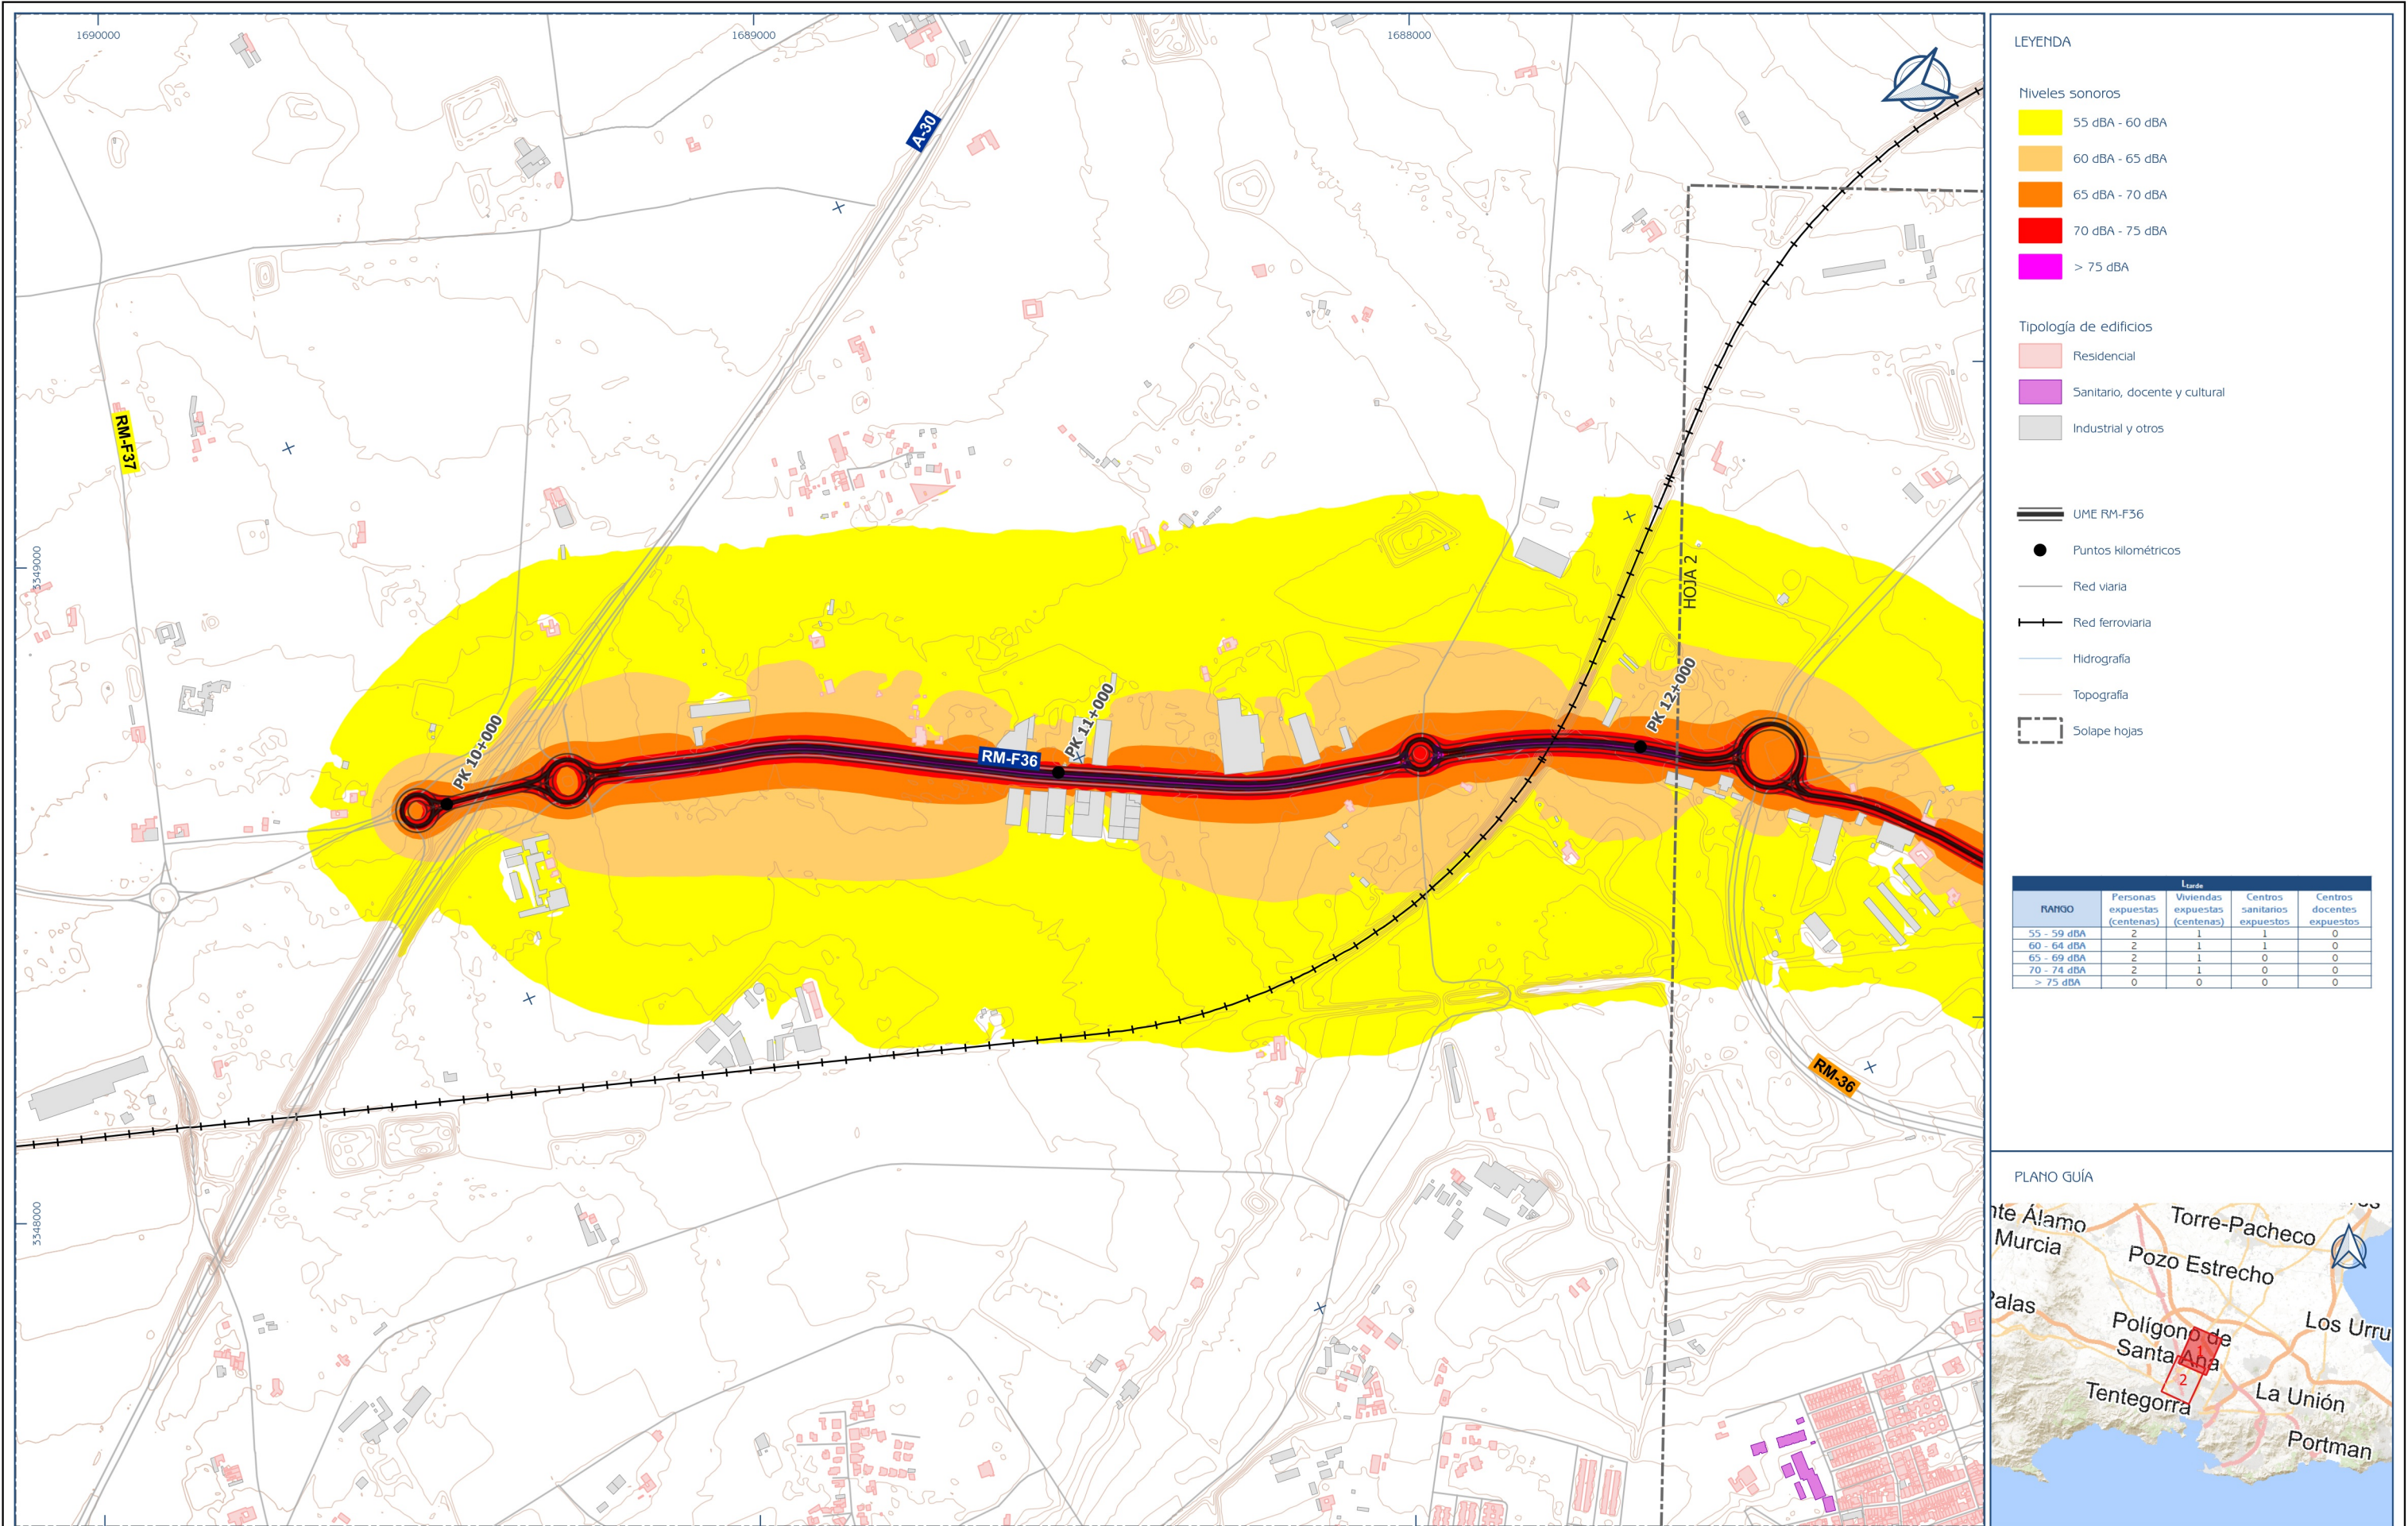

LEYENDA

Niveles sonoros

- 55 dBA - 60 dBA
- 60 dBA - 65 dBA
- 65 dBA - 70 dBA
- 70 dBA - 75 dBA
- > 75 dBA

Tipología de edificios

- Residencial
- Sanitario, docente y cultural
- Industrial y otros


UME RM-F36

- Puntos kilométricos
- Red viaria
- Red ferroviaria
- Hidrografía
- Topografía
- Solape hojas

RANGO	Ltarde			
	Personas expuestas (centenas)	Viviendas expuestas (centenas)	Centros sanitarios expuestos	Centros docentes expuestos
55 - 59 dBA	2	1	1	0
60 - 64 dBA	2	1	1	0
65 - 69 dBA	2	1	0	0
70 - 74 dBA	2	1	0	0
> 75 dBA	0	0	0	0

PLANO GUÍA



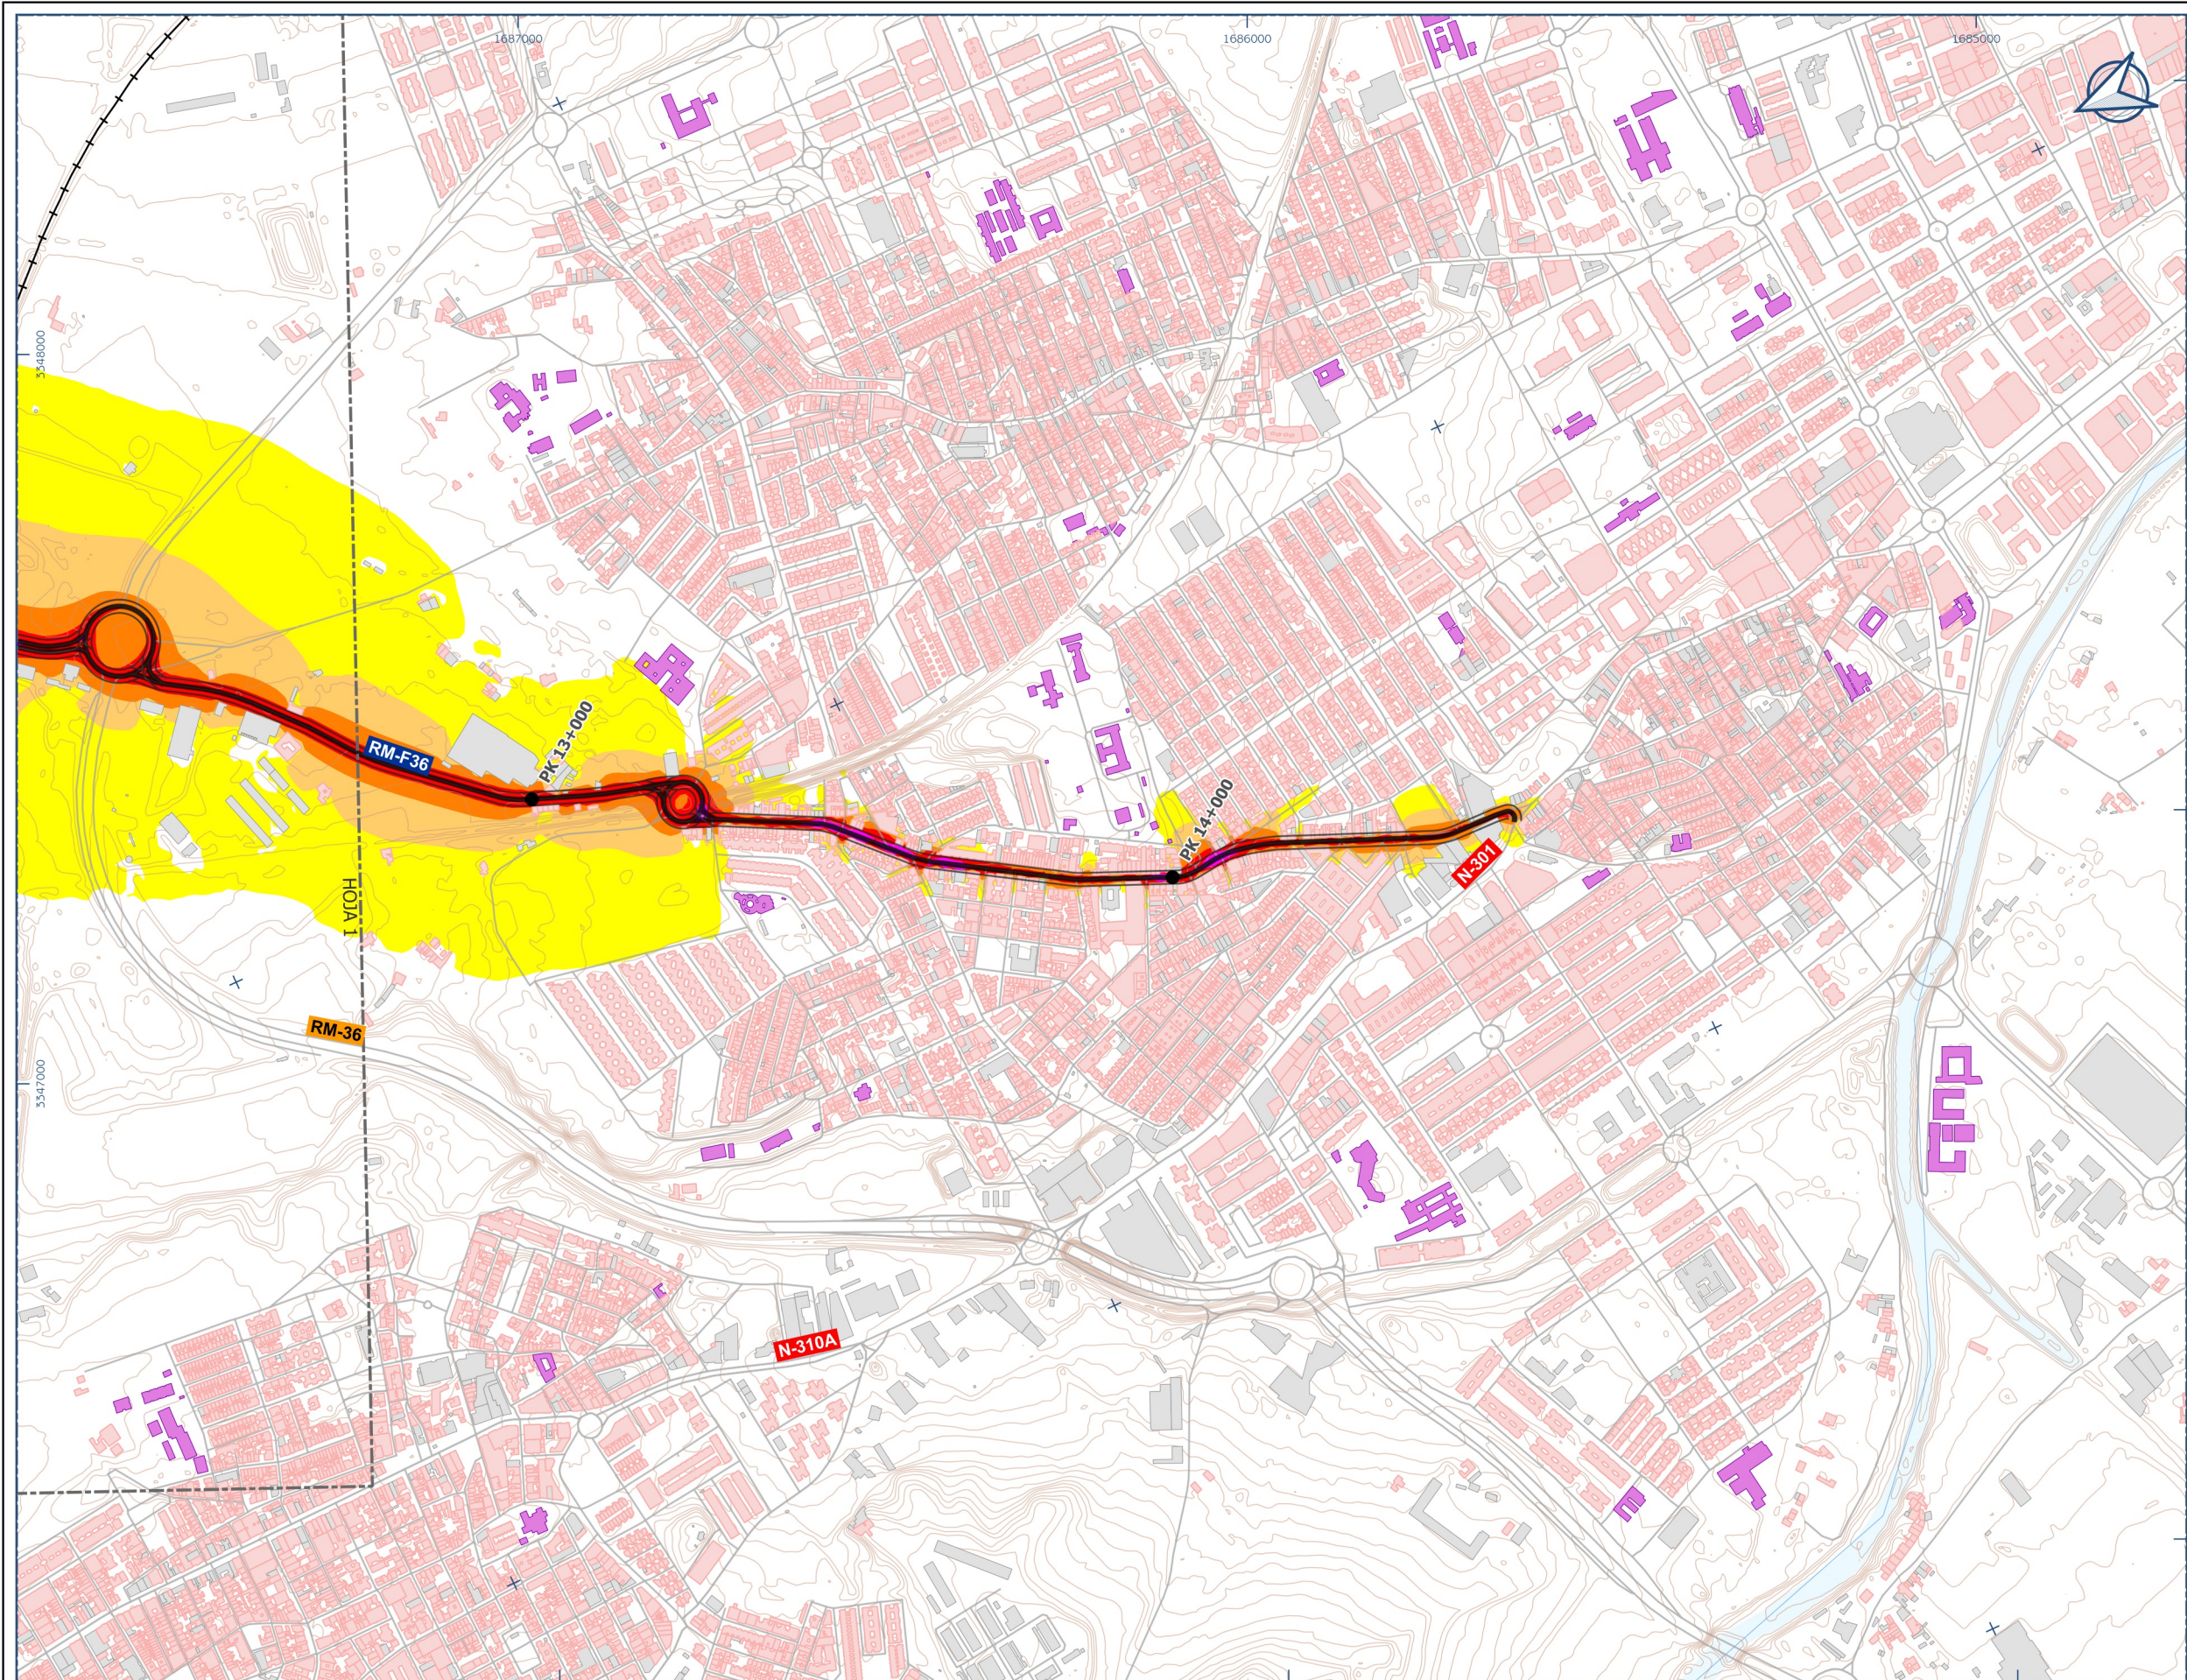

LEYENDA

Niveles sonoros

- 55 dBA - 60 dBA
- 60 dBA - 65 dBA
- 65 dBA - 70 dBA
- 70 dBA - 75 dBA
- > 75 dBA

Tipología de edificios

- Residencial
- Sanitario, docente y cultural
- Industrial y otros

UME RM-F36

- Puntos kilométricos
- Red viaria
- Red ferroviaria
- Hidrografía
- Topografía
- Solape hojas

RANGO	Ltarde			
	Personas expuestas (centenas)	Viviendas expuestas (centenas)	Centros sanitarios expuestos	Centros docentes expuestos
55 - 59 dBA	2	1	1	0
60 - 64 dBA	2	1	1	0
65 - 69 dBA	2	1	0	0
70 - 74 dBA	2	1	0	0
> 75 dBA	0	0	0	0

PLANO GUÍA



Cliente:



Empresa consultora:



Título del proyecto

MAPAS ESTRATÉGICOS DE RUIDO (MER) A ENTREGAR EN 4ª FASE PARA LA LUCHA CONTRA EL RUIDO EN LAS CARRETERAS DE LA CARM

Referencia:

14024/2022

Escala:

1:10.000

Formato original
UME-A3

Plano:

MAPA DE NIVELES SONOROS
UME C_MUR_30_RM-F36
INDICADOR Ltarde

Fecha

MARZO 2023

Revisión

1

Nº Plano

6.2

Hoja

2 DE 2