


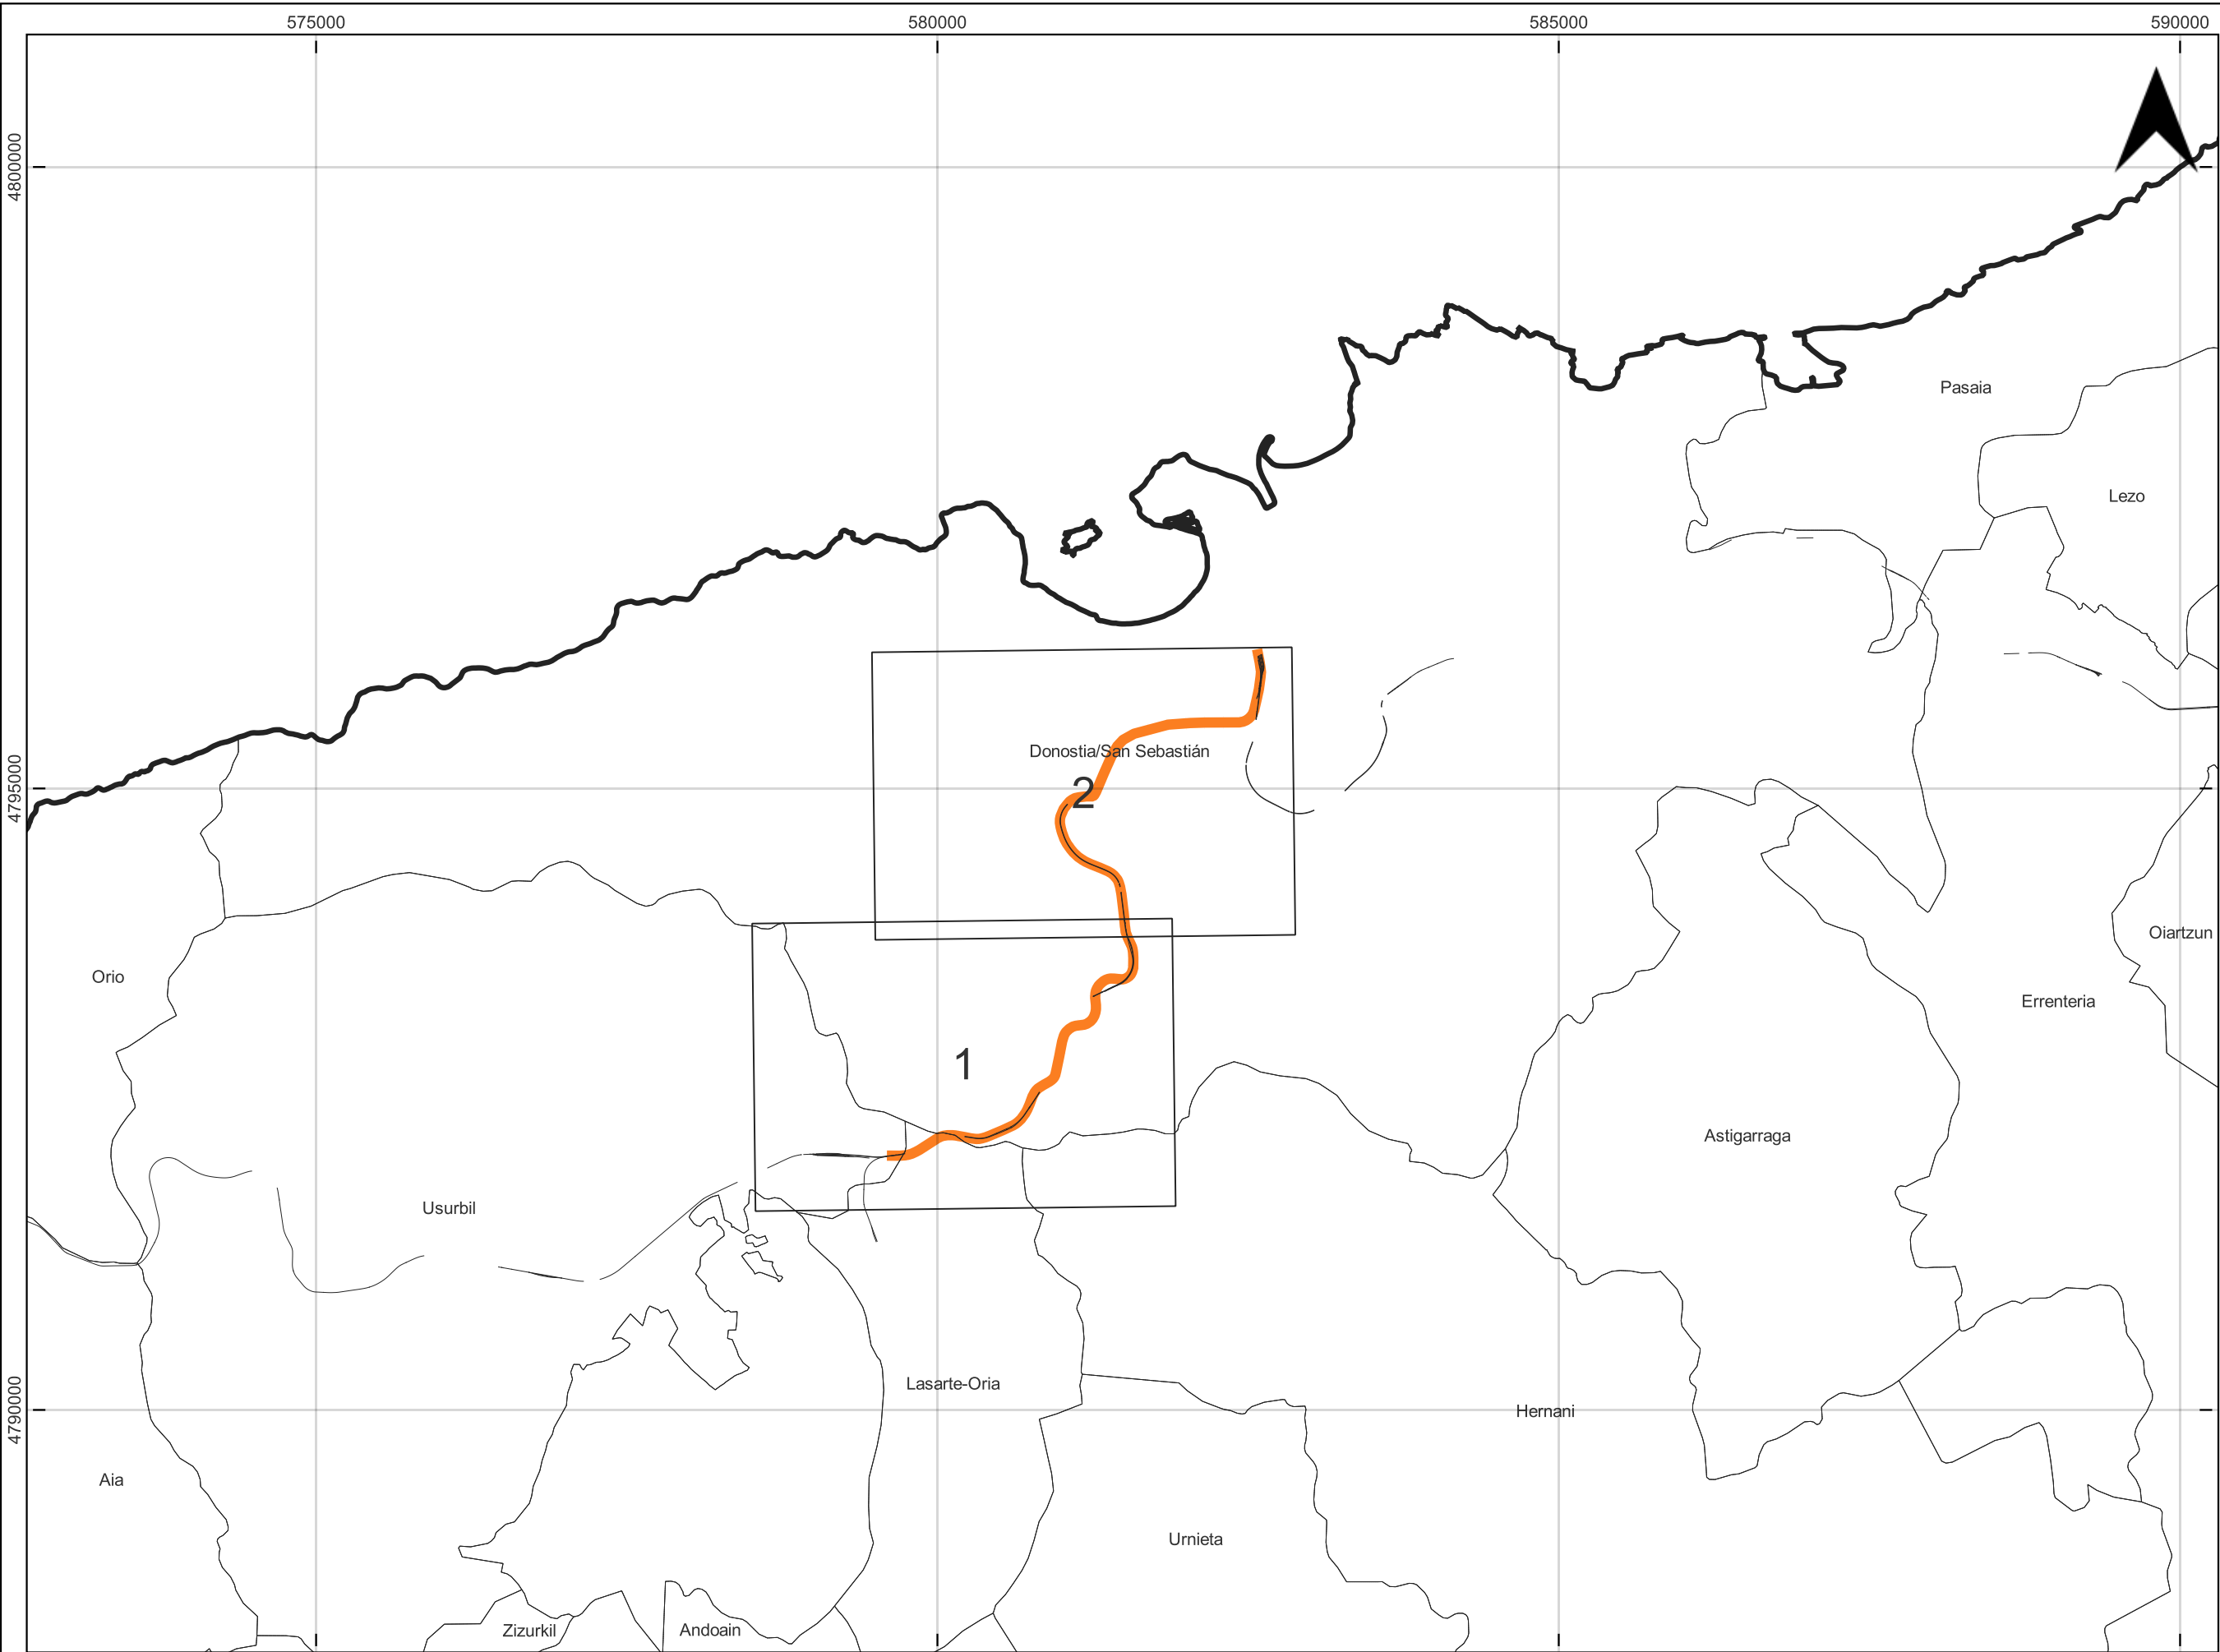

UNIDAD DE MAPA
EUSKAL TRENBIDE SAREA

REV.	CLASE DE MODIFICACION	FECHA	NOMBRE	COMP.	OBRA
1					

BERRIKUSPENAK / REVISIONES

AHOLKULARIA / CONSULTOR 	EGILEA AUTOR Manuel Vázquez
AHOLKULARIA ERREFERENTZIA REFERENCIA DEL CONSULTOR Exp. 094365	ERREFERENTZIA REFERENCIA P20021745

EUSKO JAURLARITZA
GOBIERNO VASCO

LURRALDE PLANGINTZA,
ENERGIETZA
ETA GARRAIO SAILA

DEPARTAMENTO DE PLANIFICACIÓN
TERRITORIAL, VIVIENDA
Y TRANSPORTES

ESKALA
ESCALA
(DIN A3)
1:50.000


ORIGINAL:
ORIGINAL:
800 0 800 1.600 m
ETRS89 / UTM Zone 30N

ESKALA GRAFIKOA
ESCALA GRAFICA

PROIEKTOAREN IZENBURUA
TÍTULO DEL PROYECTO
E.T.S.rI GOMENDATUTAKO AUTOMI TITULARTASUN
TRENBIDE SAREKO ZARATA MAPA
MAPA RUIDO DE LÍNEAS FERROVIARIAS DE TITULARIDAD
AUTONÓMICA ENCOMENDADAS A E.T.S.

PLANOAREN IZENBURUA
TÍTULO DEL PLANO
PLANO GIDATUA
PLANO GUÍA
UME T5 USURBIL - AMARA

PLANO-ZB / N. PLANO
ORRIA / HOJA

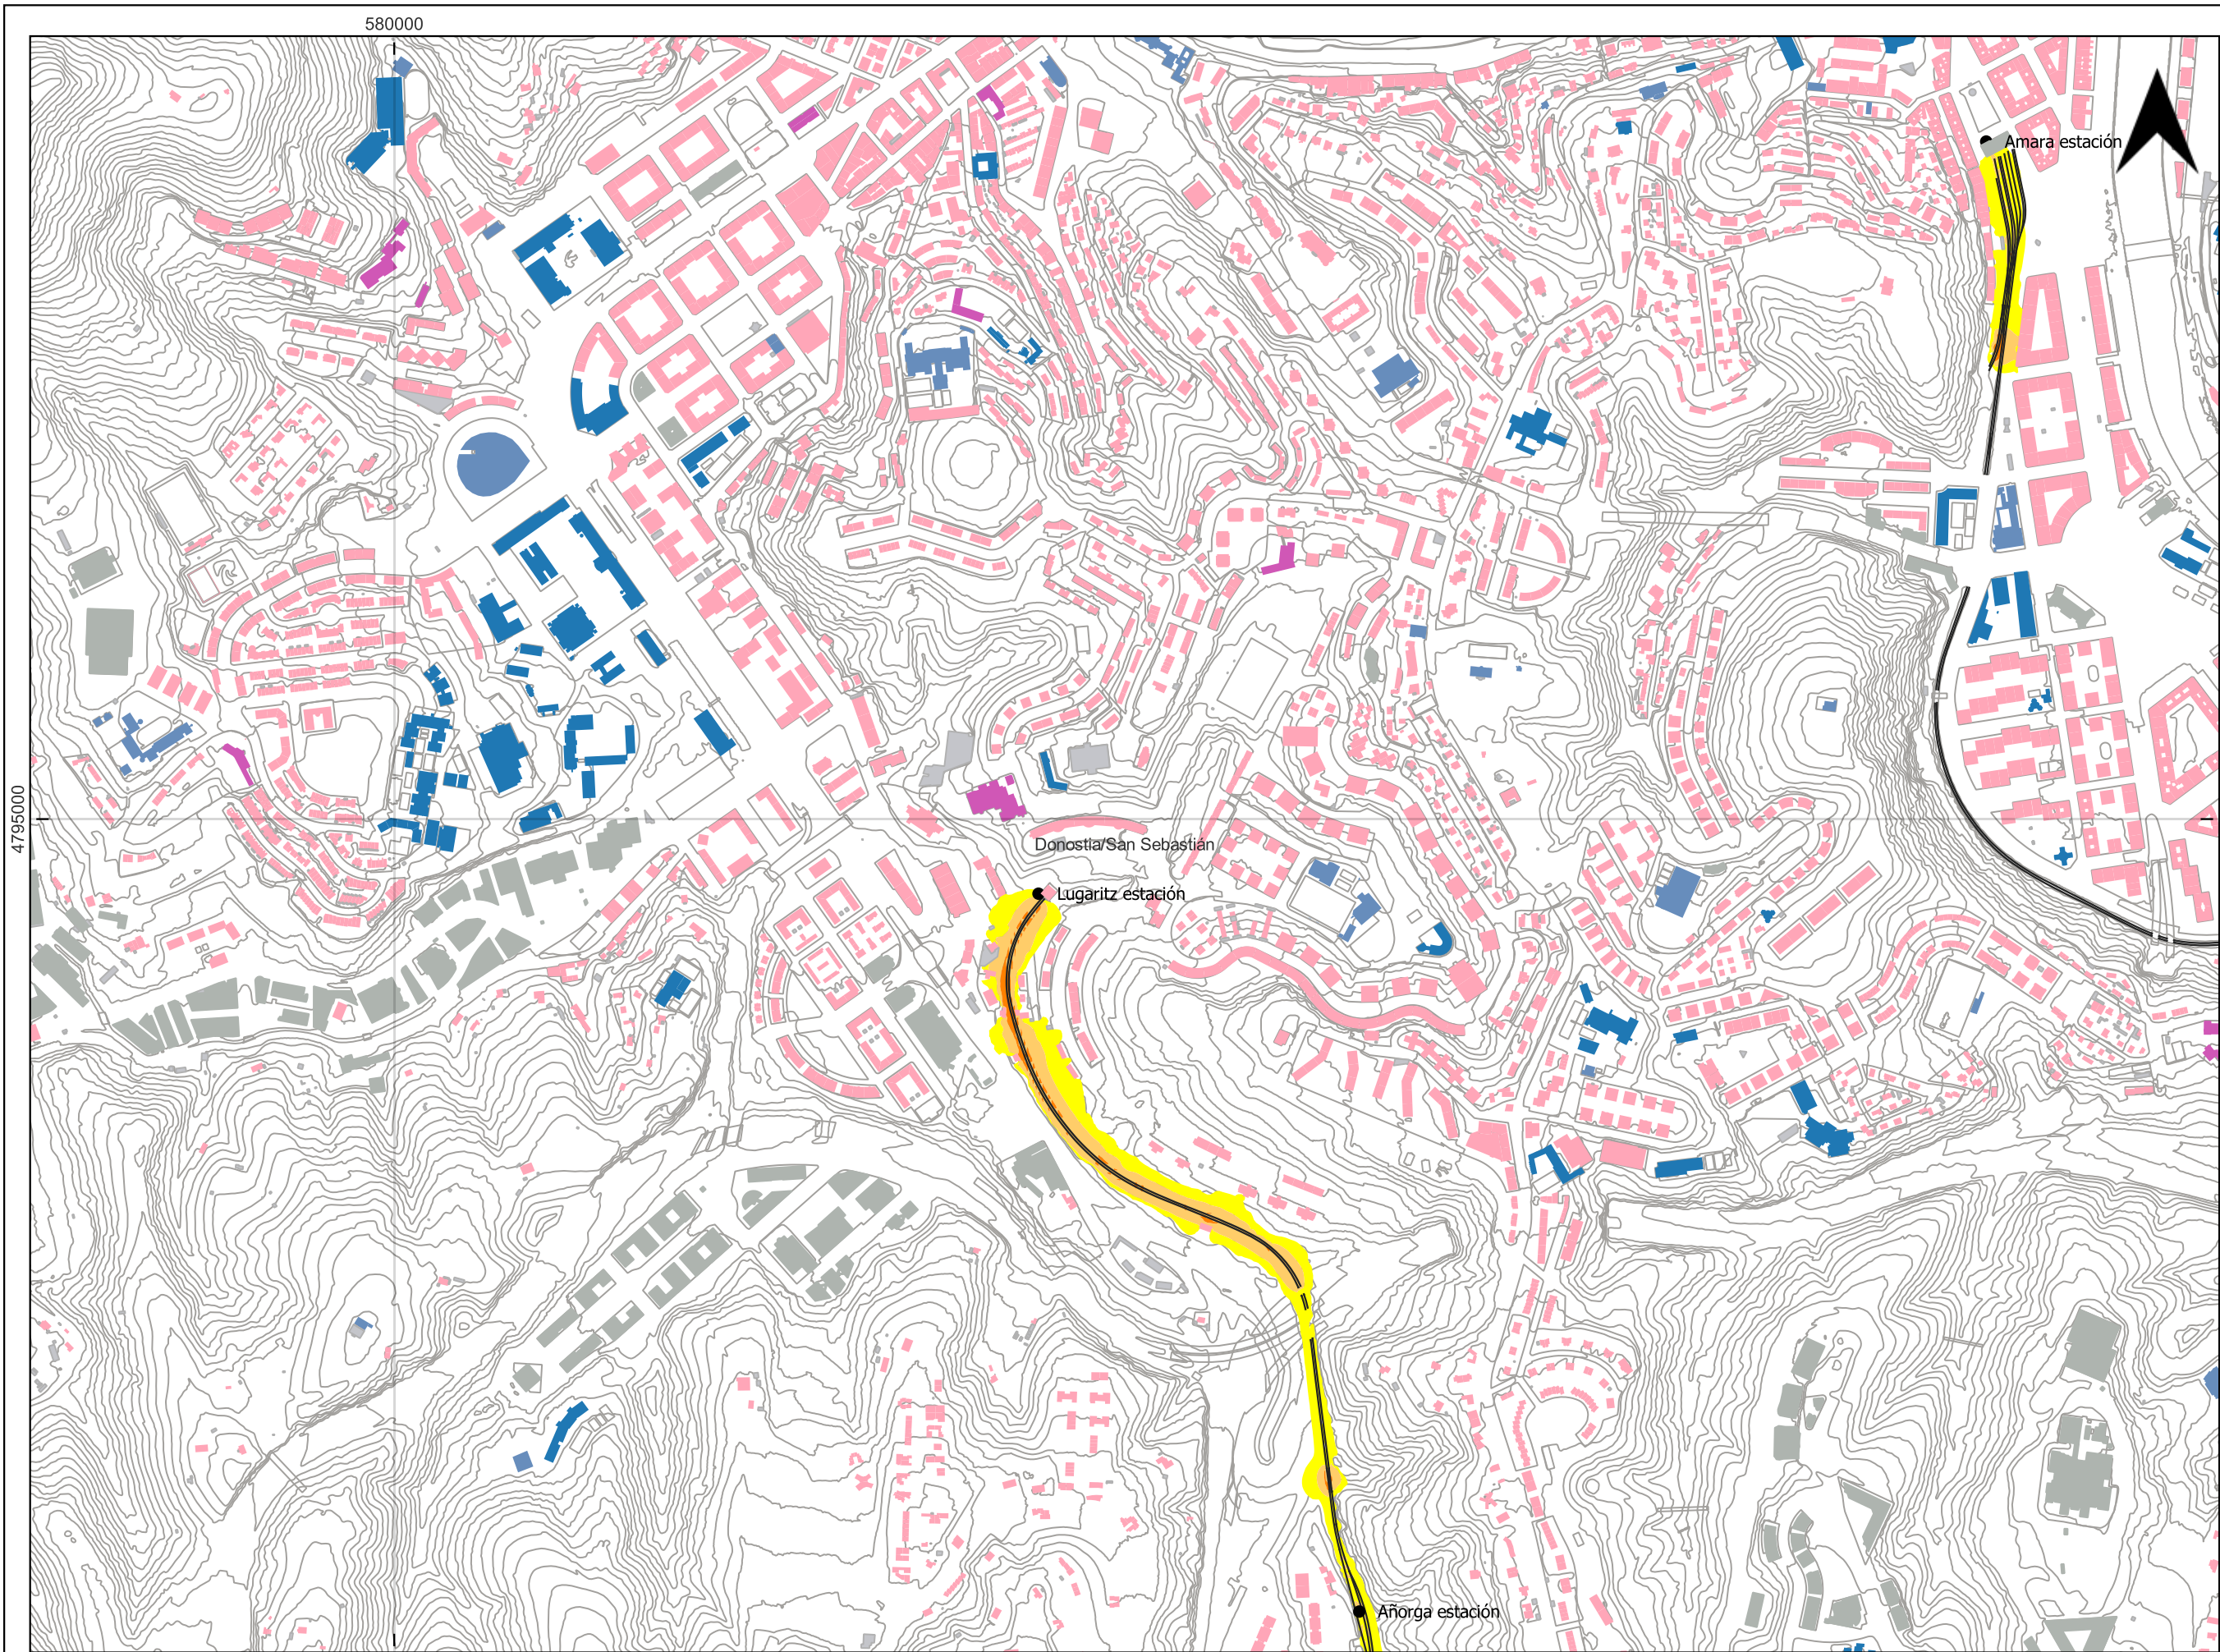

UNIDAD DE MAPA
EUSKAL TRENBIDE SAREA

Personas (centenas)	
Intervalo (dBA)	Ld
55-59	4
60-64	0
65-69	0
70-75	0
>=75	0

Zarata mailak / Niveles sonoros

55-60

60-65

65-70

70-75

> 75

Cartografia Base

Edificios

■

 Uso Cultural y Deportivo

■

 Uso Docente

■

 Uso Sanitario

■

 Uso Industrial y Terciario

■

 Otros Usos

■

 Uso Residencial

Trazado

●

 Estaciones

—

 Líneas ETS

Límites Territoriales

□

 Límite CAPV

□

 Territorio

□

 Municipios CAPV

Donostia/San Sebastián

2

1

Astigarraga

Usurbil

Lasarte-Oria

Aia

Angoain

Hernani

Urdieta

REV.	CLASE DE MODIFICACION	FECHA	NOMBRE	COMP.	OBRA
1					

BERRIKUSPENAK / REVISIONES

AHOLKULARIA / CONSULTOR

tecnalia

INGENIERIA

EGILEA
AUTOR

Manuel Vázquez

AHOLKULARIA ERREFERENTZIA
REFERENCIA DEL CONSULTOR

Exp. 094365

ERREFERENTZIA
REFERENCIA

P20021745

EUSKO JAURLARITZA

GOBIERNO VASCO

LURRALDE PLANGINTZA
TERRESTRIZA
ETA GARRAIO SAILA

DEPARTAMENTO DE PLANIFICACIÓN
TERRITORIAL, URBANISMO
Y TRANSPORTES

et

euskal trenbide sareak

ESKALA
ESCALA
(DIN A3)

ORIGINALA:
ORIGINAL:

100 0 100 200 m

1:10.000

ETRS89 / UTM Zone 30N

ESKALA GRAFIKOA
ESCALA GRAFICA

PROIEKTOAREN IZENBURUA
TÍTULO DEL PROYECTO

E.T.S.ri GOMENDATUTAKO AUTOMI TITULARTASUN
TRENBIDE SAREKO ZARATA MAPA
MAPA RUIDO DE LÍNEAS FERROVIARIAS DE TITULARIDAD
AUTONÓMICA ENCOMENDADAS A E.T.S.

PLANOAREN IZENBURUA
TÍTULO DEL PLANO

ZARATZA MAILEN MAPA
MAPA DE NIVELES SONOROS Ld
UME T5 USURBIL AMARA

PLANO-ZB / N. PLANO

1

ORRIA / HOJA

1 / 2

