


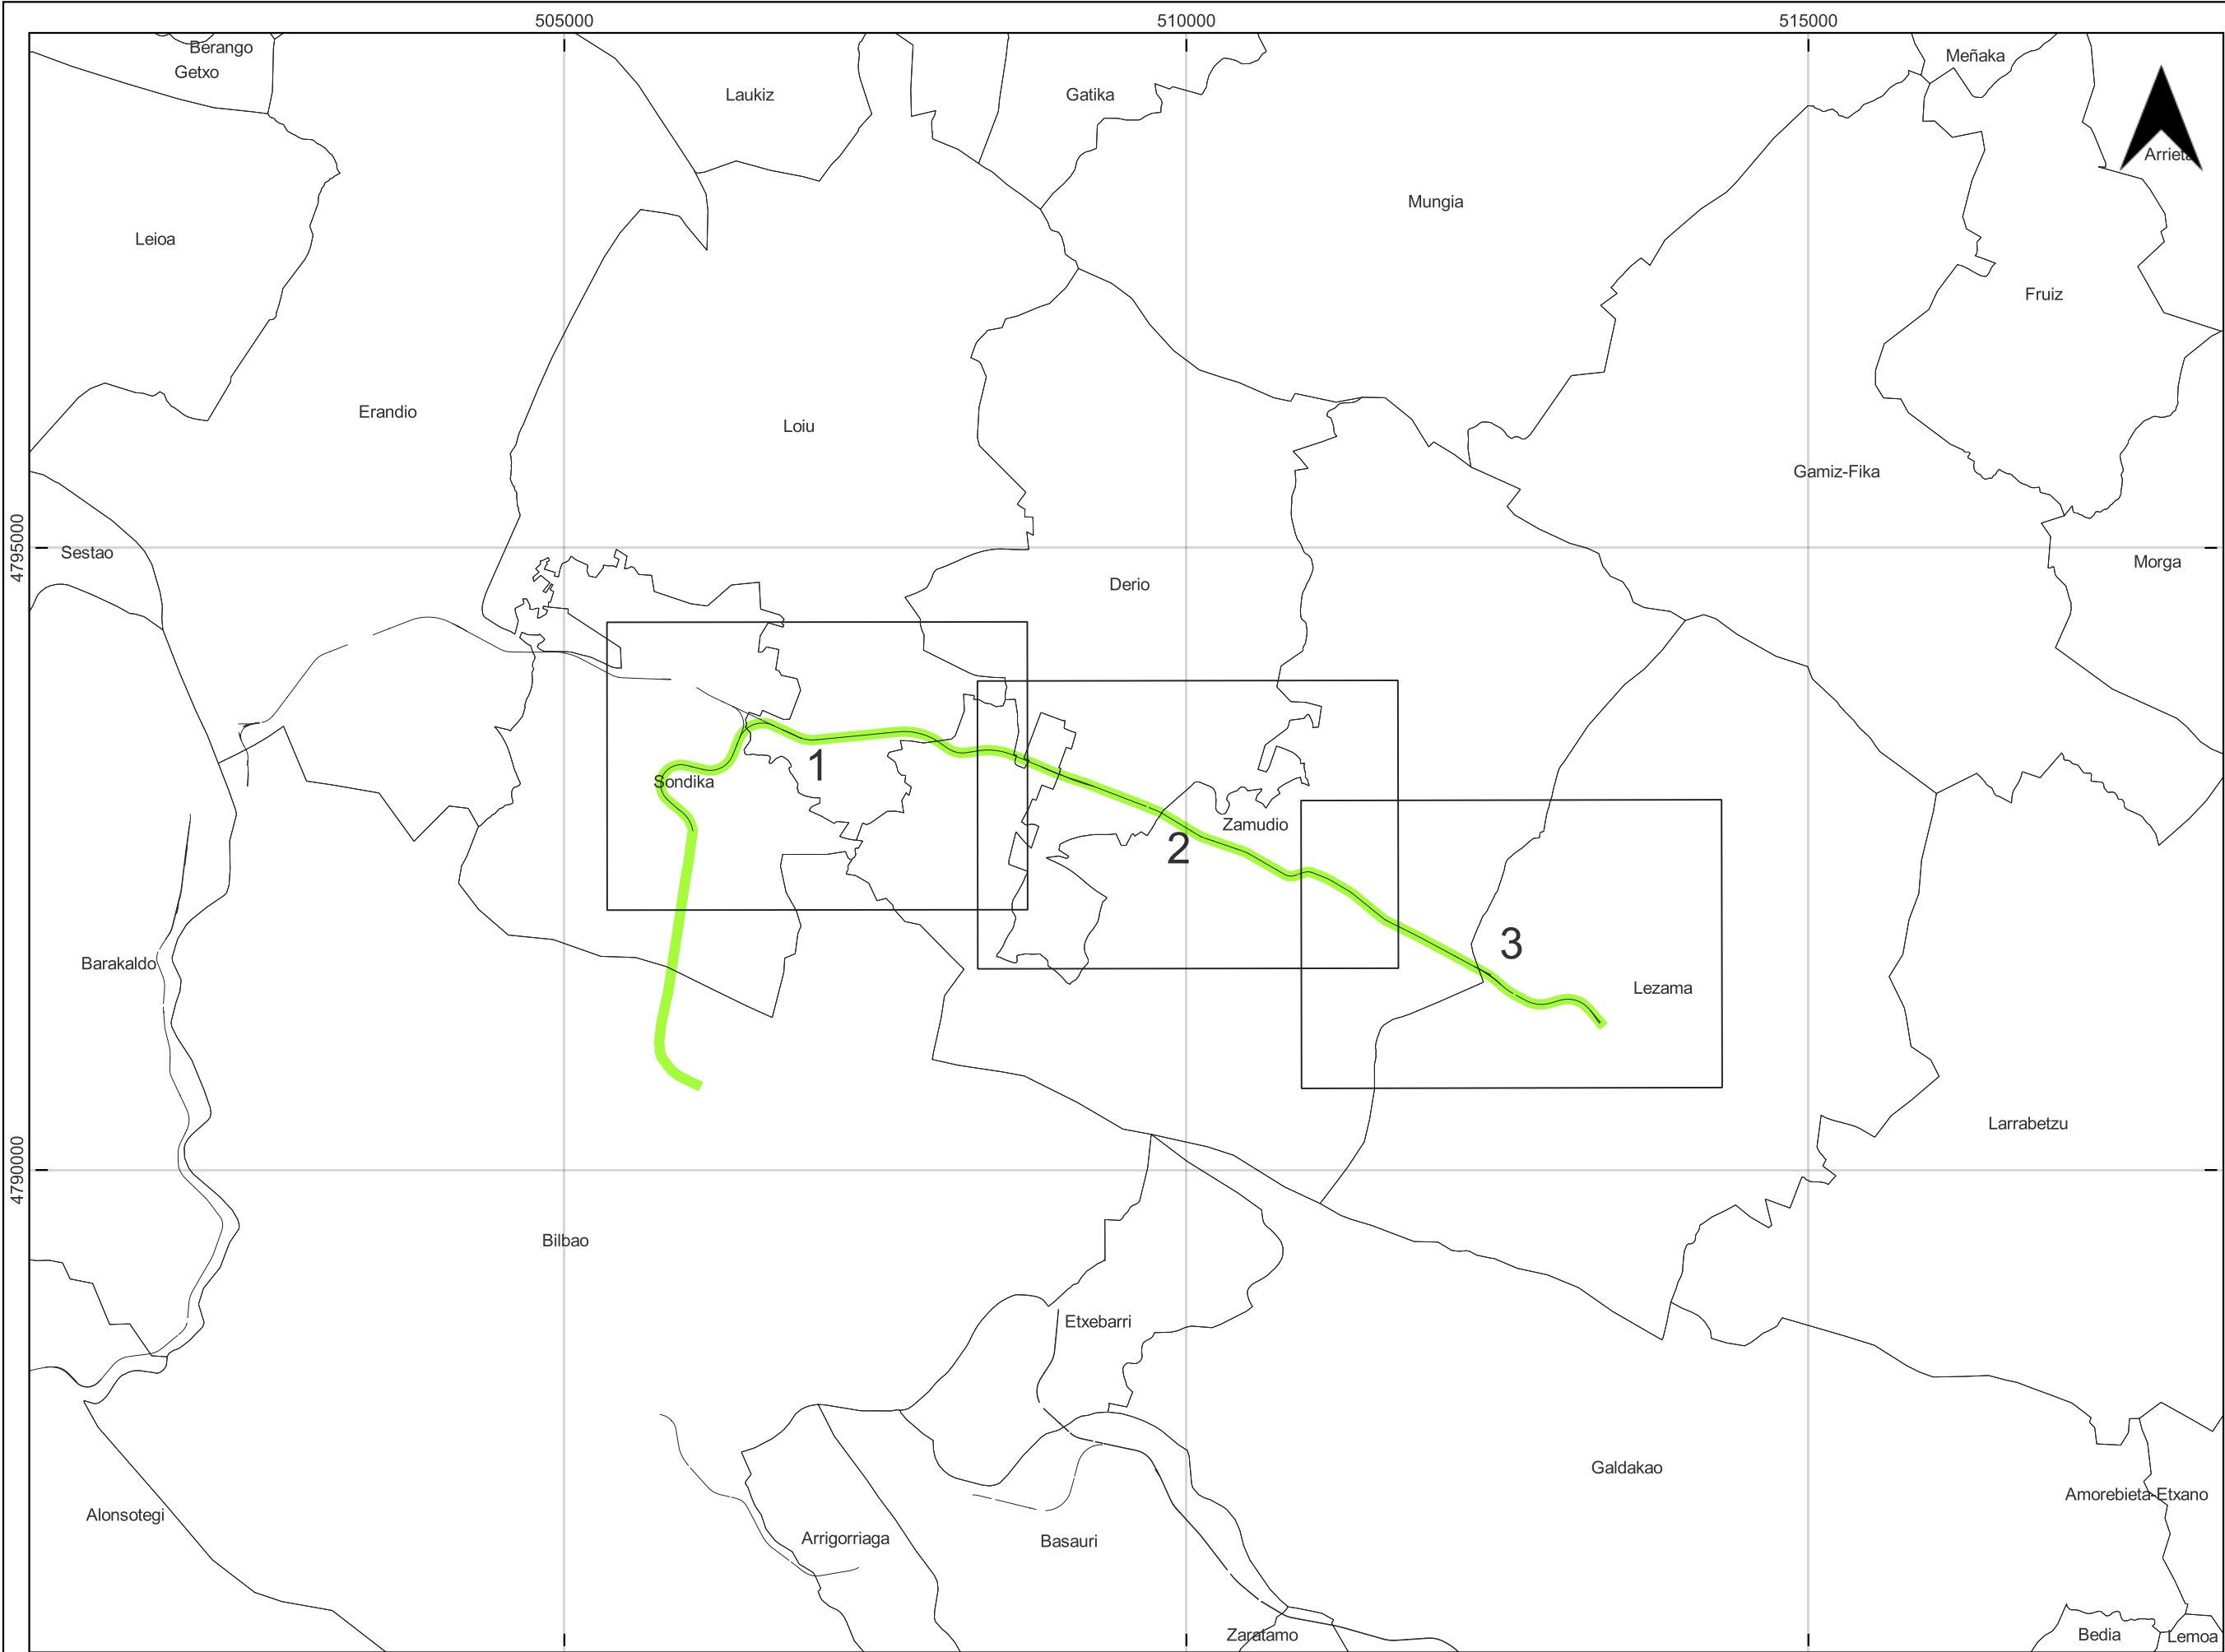

UNIDAD DE MAPA
EUSKAL TRENBIDE SAREA

1									
REV.	CLASE DE MODIFICACION	FECHA	NOMBRE	COMP.	OBRA				
BERRIKUSPENAK / REVISIONES									
AHOLKULARIA / CONSULTOR tecnal INGENIERIA CIVIL Y AMBIENTAL						EGILEA AUTOR Manuel Vázquez			
AHOLKULARIA ERREFERENTZIA REFERENCIA DEL CONSULTOR Exp. 094365						ERREFERENTZIA REFERENCIA P20021745			

PLANOAREN IZENBURUA
TITULO DEL PLANO


E.T.S.ri GOMENDATUTAKO AUTOMI TITULARTASUN
TRENBIDE SAREKO ZARATA MAPA
MAPA RUIDO DE LINEAS FERROVIARIAS DE TITULARIDAD
AUTONÓMICA ENCOMENDADAS A E.T.S.

PLANOAREN IZENBURUA
TITULO DEL PLANO

PLANO GIDATUA
PLANO GUÍA
UME TXORIERRI T2 MATIKO - LEZAMA

PLANO-ZB / N. PLANO

ORRIA / HOJA

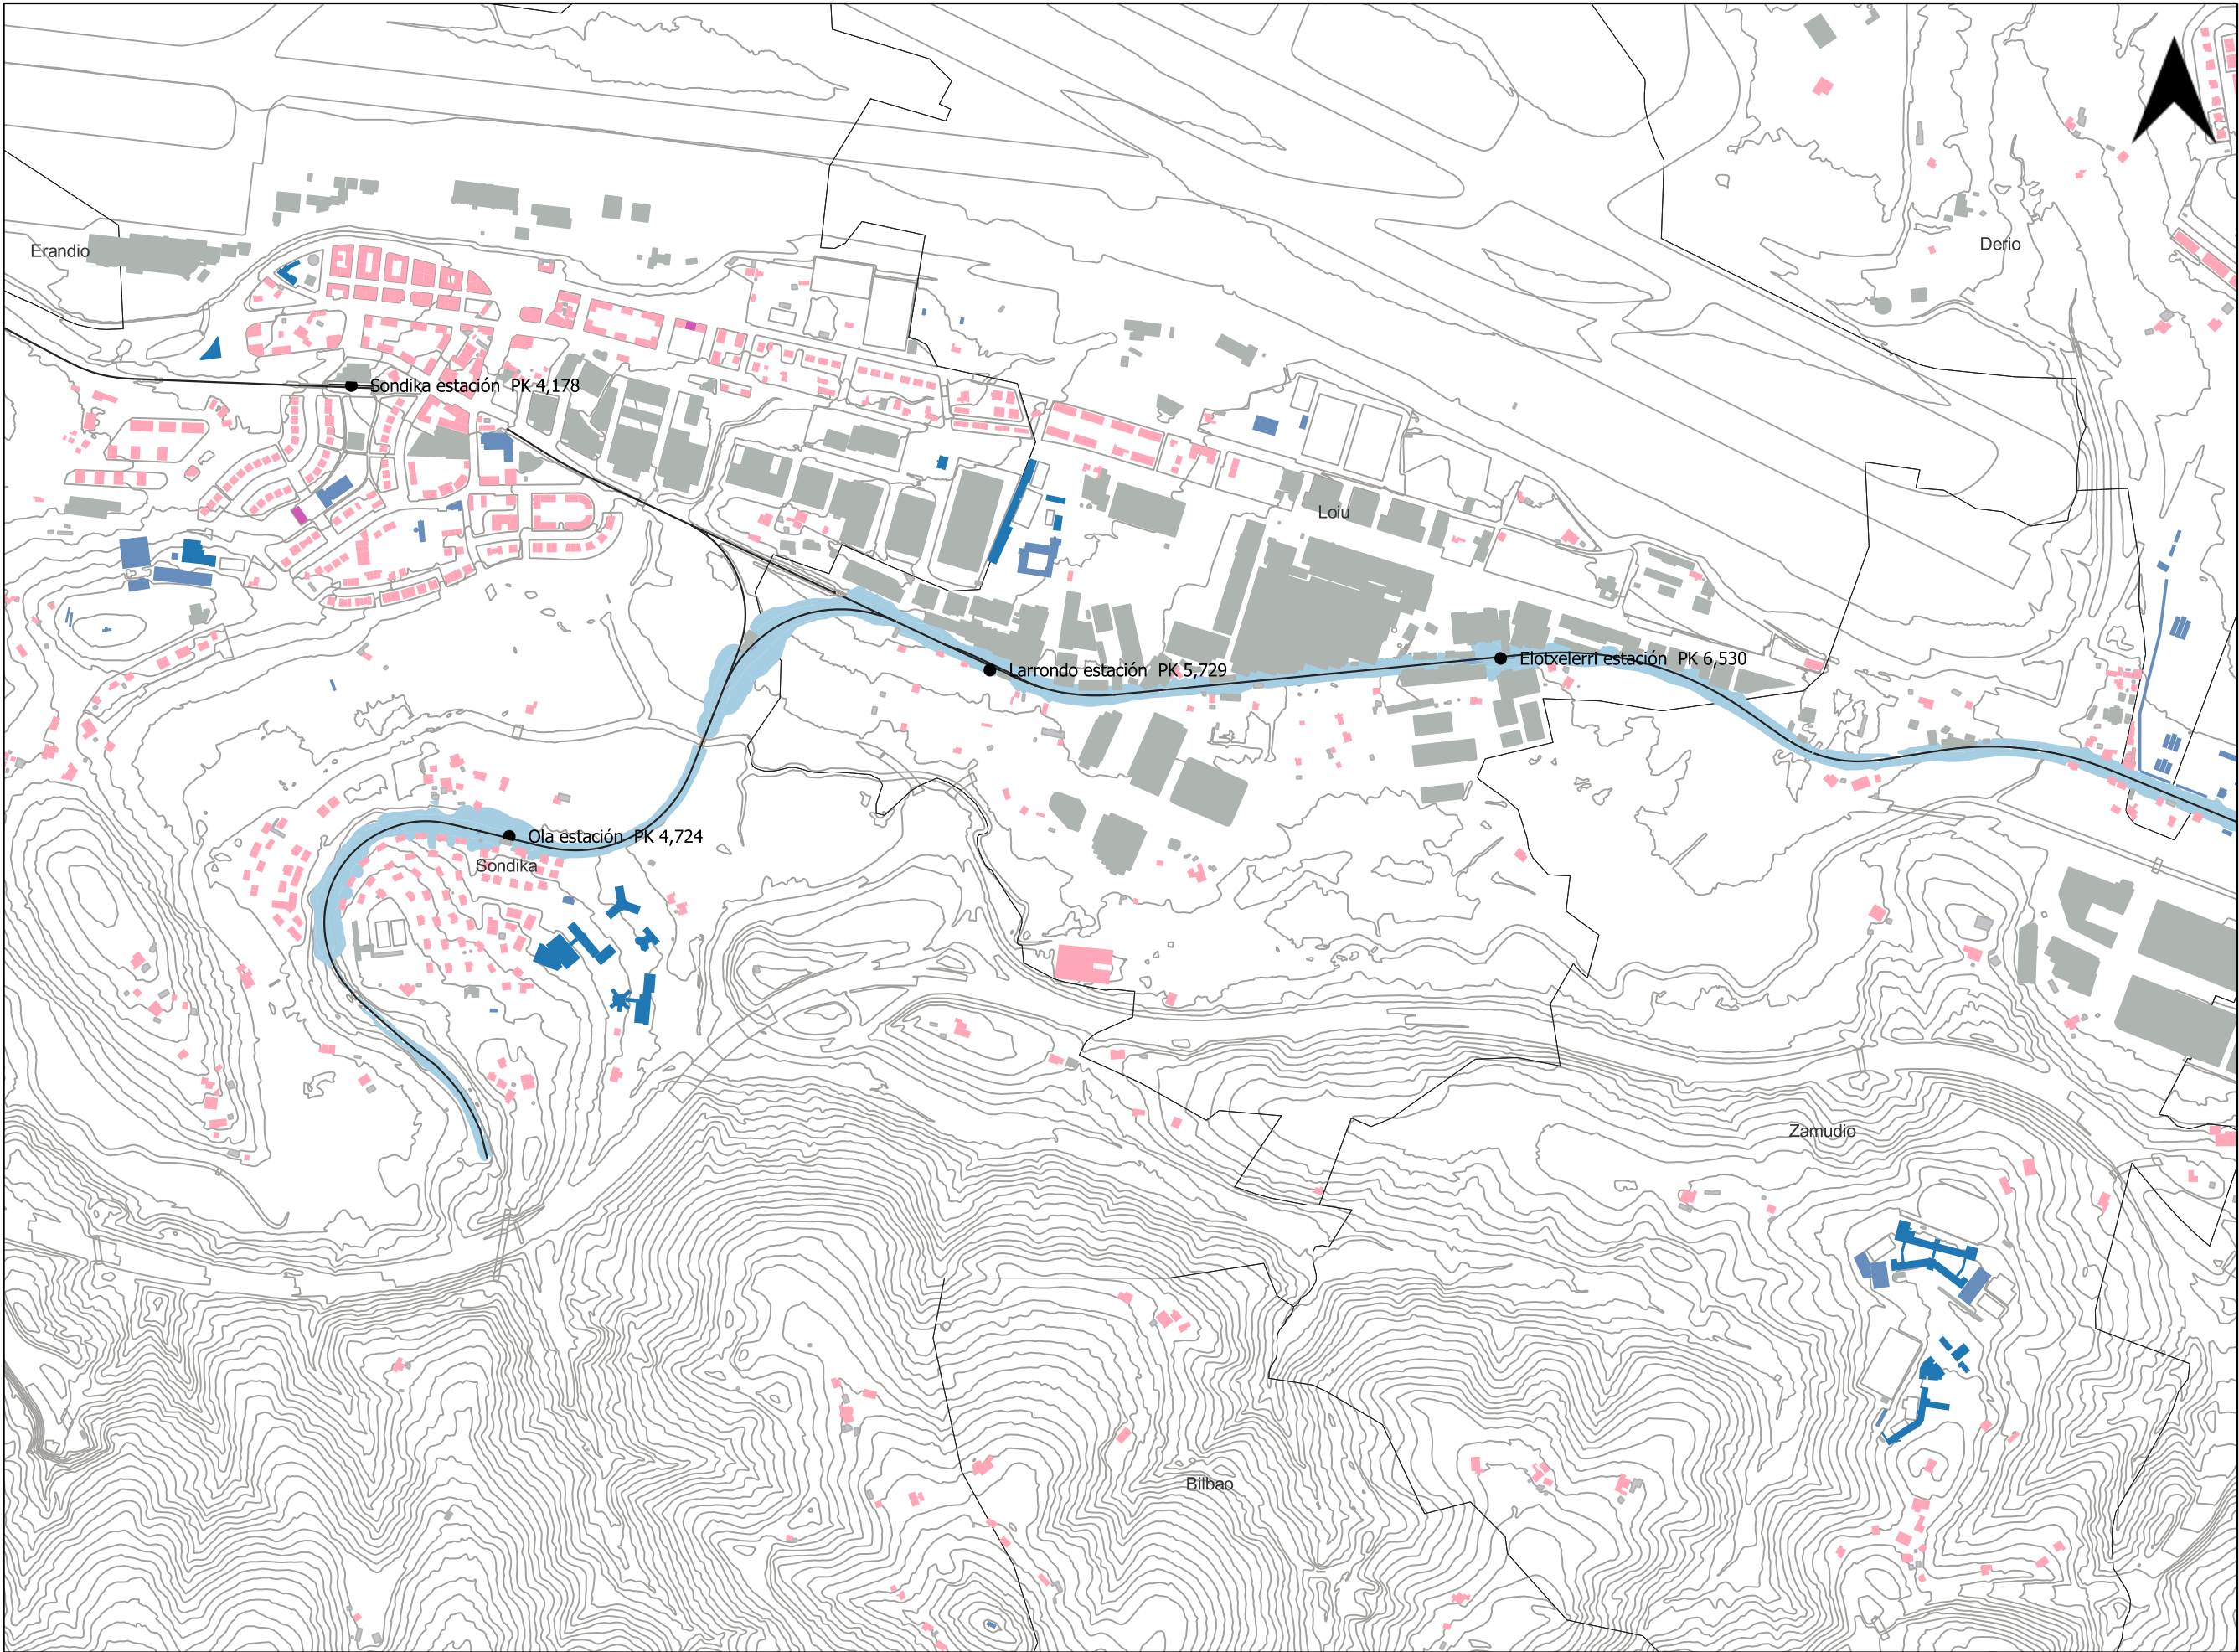

UNIDAD DE MAPA
EUSKAL TRENBIDE SAREA

Superficies afectadas por valores Lden	
Intervalo (dBA)	Superficie (km ²)
>55	0.03
>65	0.01
>75	0.00

Población/Viviendas expuesta por valores (centenas)		
Intervalo (dBA)	Personas (centenas)	Viviendas (centenas)
>55	7	3
>65	0	0
>75	0	0

Zarata mailak / Niveles sonoros

> 55
> 65
> 75

Cartografia Base

Edificios


- Uso Cultural y Deportivo
- Uso Docente
- Uso Sanitario
- Uso Industrial y Terciario
- Otros Usos
- Uso Residencial

Trazado

- Estaciones
- Líneas ETS

Límites Territoriales

- Límite CAPV
- Territorio
- Municipios CAPV

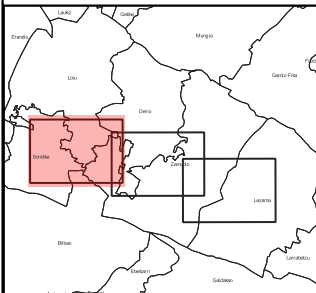

REV.	CLASE DE MODIFICACION	FECHA	NOMBRE	COMP.	OBRA
1					

BERRIKUSPENAK / REVISIONES

AHOLKULARIA / CONSULTOR tecnal INGENIERIA DE PROYECTOS	EGILEA AUTOR Manuel Vázquez
AHOLKULARIA ERREFERENTZIA REFERENCIA DEL CONSULTOR Exp. 094365	ERREFERENTZIA REFERENCIA P20021745

EUSKO JAURLARITZA GOBIERNO VASCO

LURRALDE PLANGINTZA, TERRITOKIAL, BIZIDIA ETA GARAIKO SAILA DEPARTAMENTO DE PLANIFICACIÓN TERRITORIAL, VIVIENDA Y TRANSPORTES

et euskal trenbide sareak

ESKALA
ESCALA
(DIN A3)

ORIGINAL:
ORIGINAL:

100 0 100 200 m

1:10.000

ETRS89 / UTM Zone 30N

ESKALA GRAFIKOA
ESCALA GRAFICA

PROIEKTOAREN IZENBURUA
TÍTULO DEL PROYECTO

E.T.S.ri GOMENDATUTAKO AUTOMI TITULARTASUN
TRENBIDE SAREKO ZARATA MAPA
MAPA RUIDO DE LÍNEAS FERROVIARIAS DE TITULARIDAD
AUTONÓMICA ENCOMENDADAS A E.T.S.

PLANOAREN IZENBURUA
TÍTULO DEL PLANO


ZARATZA MAILEN MAPA
MAPA DE NIVELES SONOROS Lden
UME T2 SONDIKA LEZAMA

PLANO-ZB / N. PLANO

1

ORRIA / HOJA

1 / 3

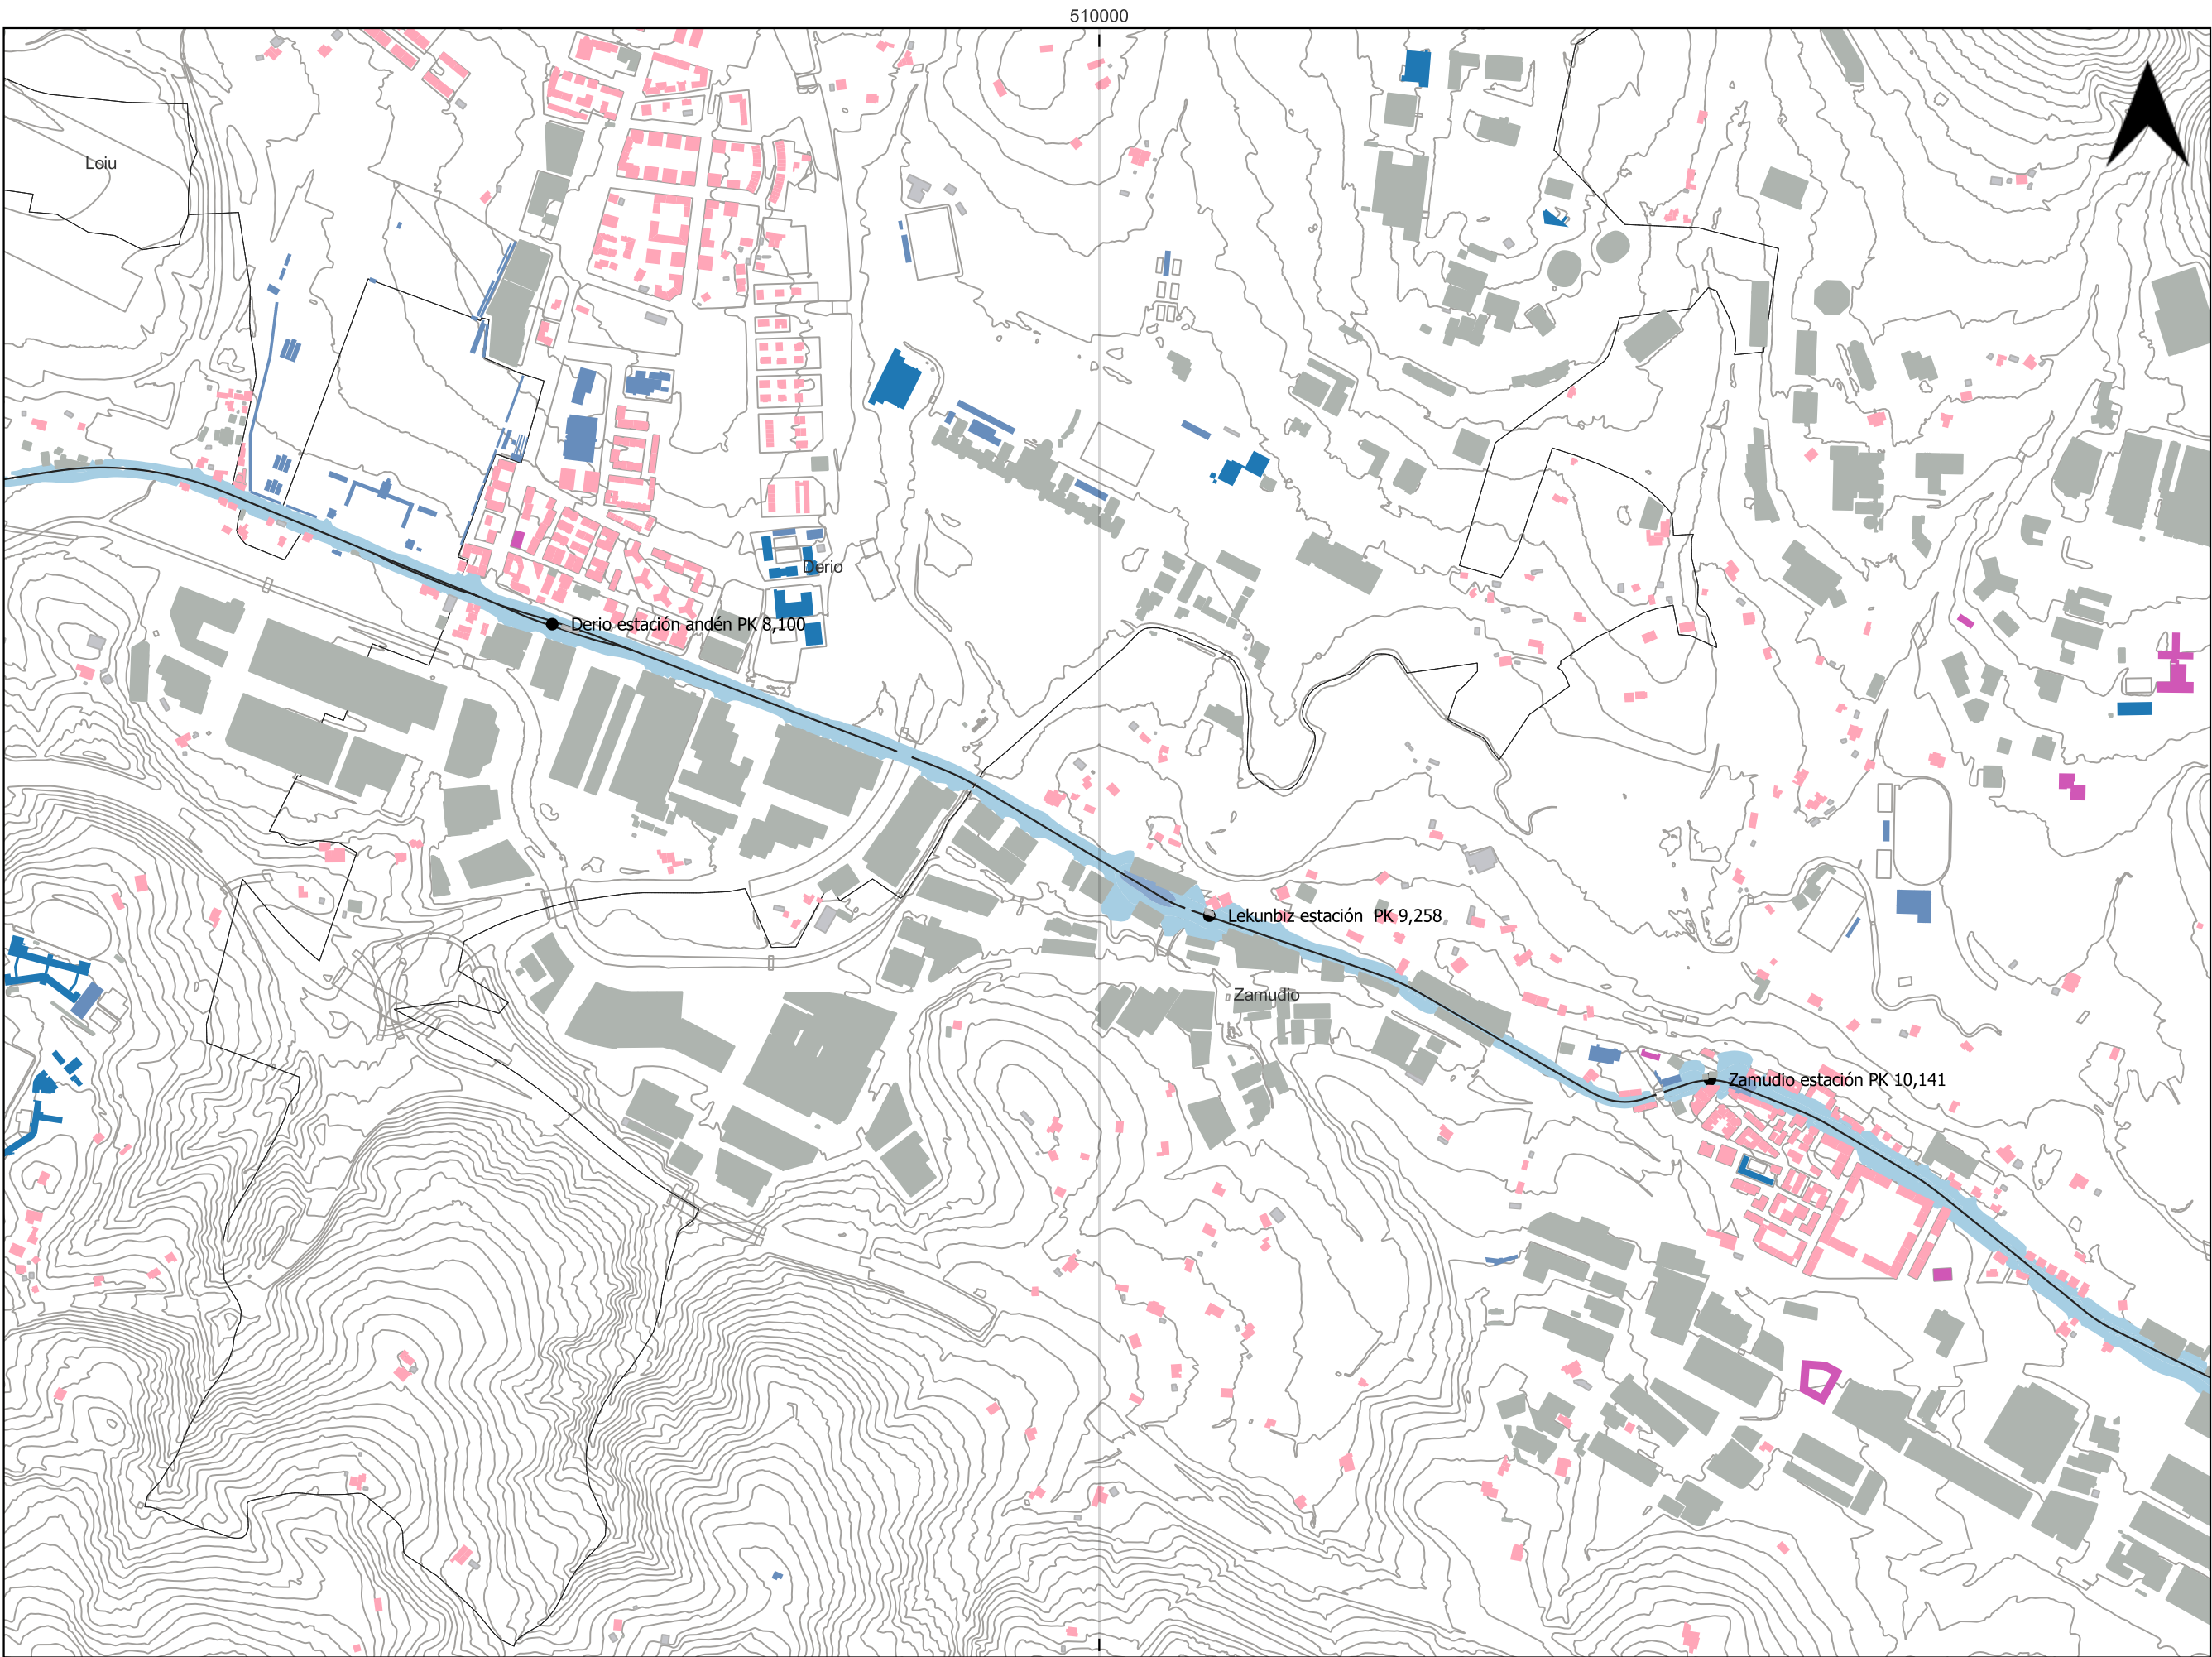

UNIDAD DE MAPA

EUSKAL TRENBIDE SAREA

Superficies afectadas por valores Lden

Intervalo (dBA)	Superficie (km ²)
>55	0.03
>65	0.01
>75	0.00

Población/Viviendas expuesta por valores (centenas)

Intervalo (dBA)	Personas (centenas)	Viviendas (centenas)
>55	7	3
>65	0	0
>75	0	0


Zarata mailak / Niveles sonoros

> 55


> 65

> 75

Cartografia Base	
Edificios	
	Uso Cultural y Deportivo
	Uso Docente
	Uso Sanitario
	Uso Industrial y Terciario
	Otros Usos
	Uso Residencial
Trazado	
	Estaciones
	Líneas ETS
Límites Territoriales	
	Límite CAPV
	Territorio
	Municipios CAPV

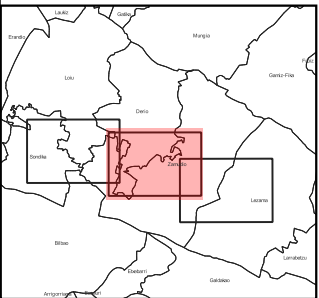

REV.	CLASE DE MODIFICACION	FECHA	NOMBRE	COMP.	OBRA
BERRIKUSPENAK / REVISIONES					
AHOLKULARIA / CONSULTOR		EGILEA AUTOR			
AHOLKULARIA ERREFERENTZIA		ERREFERENTZIA			
REFERENCIA DEL CONSULTOR		REFERENCIA			
Exp. 094365		P20021745			

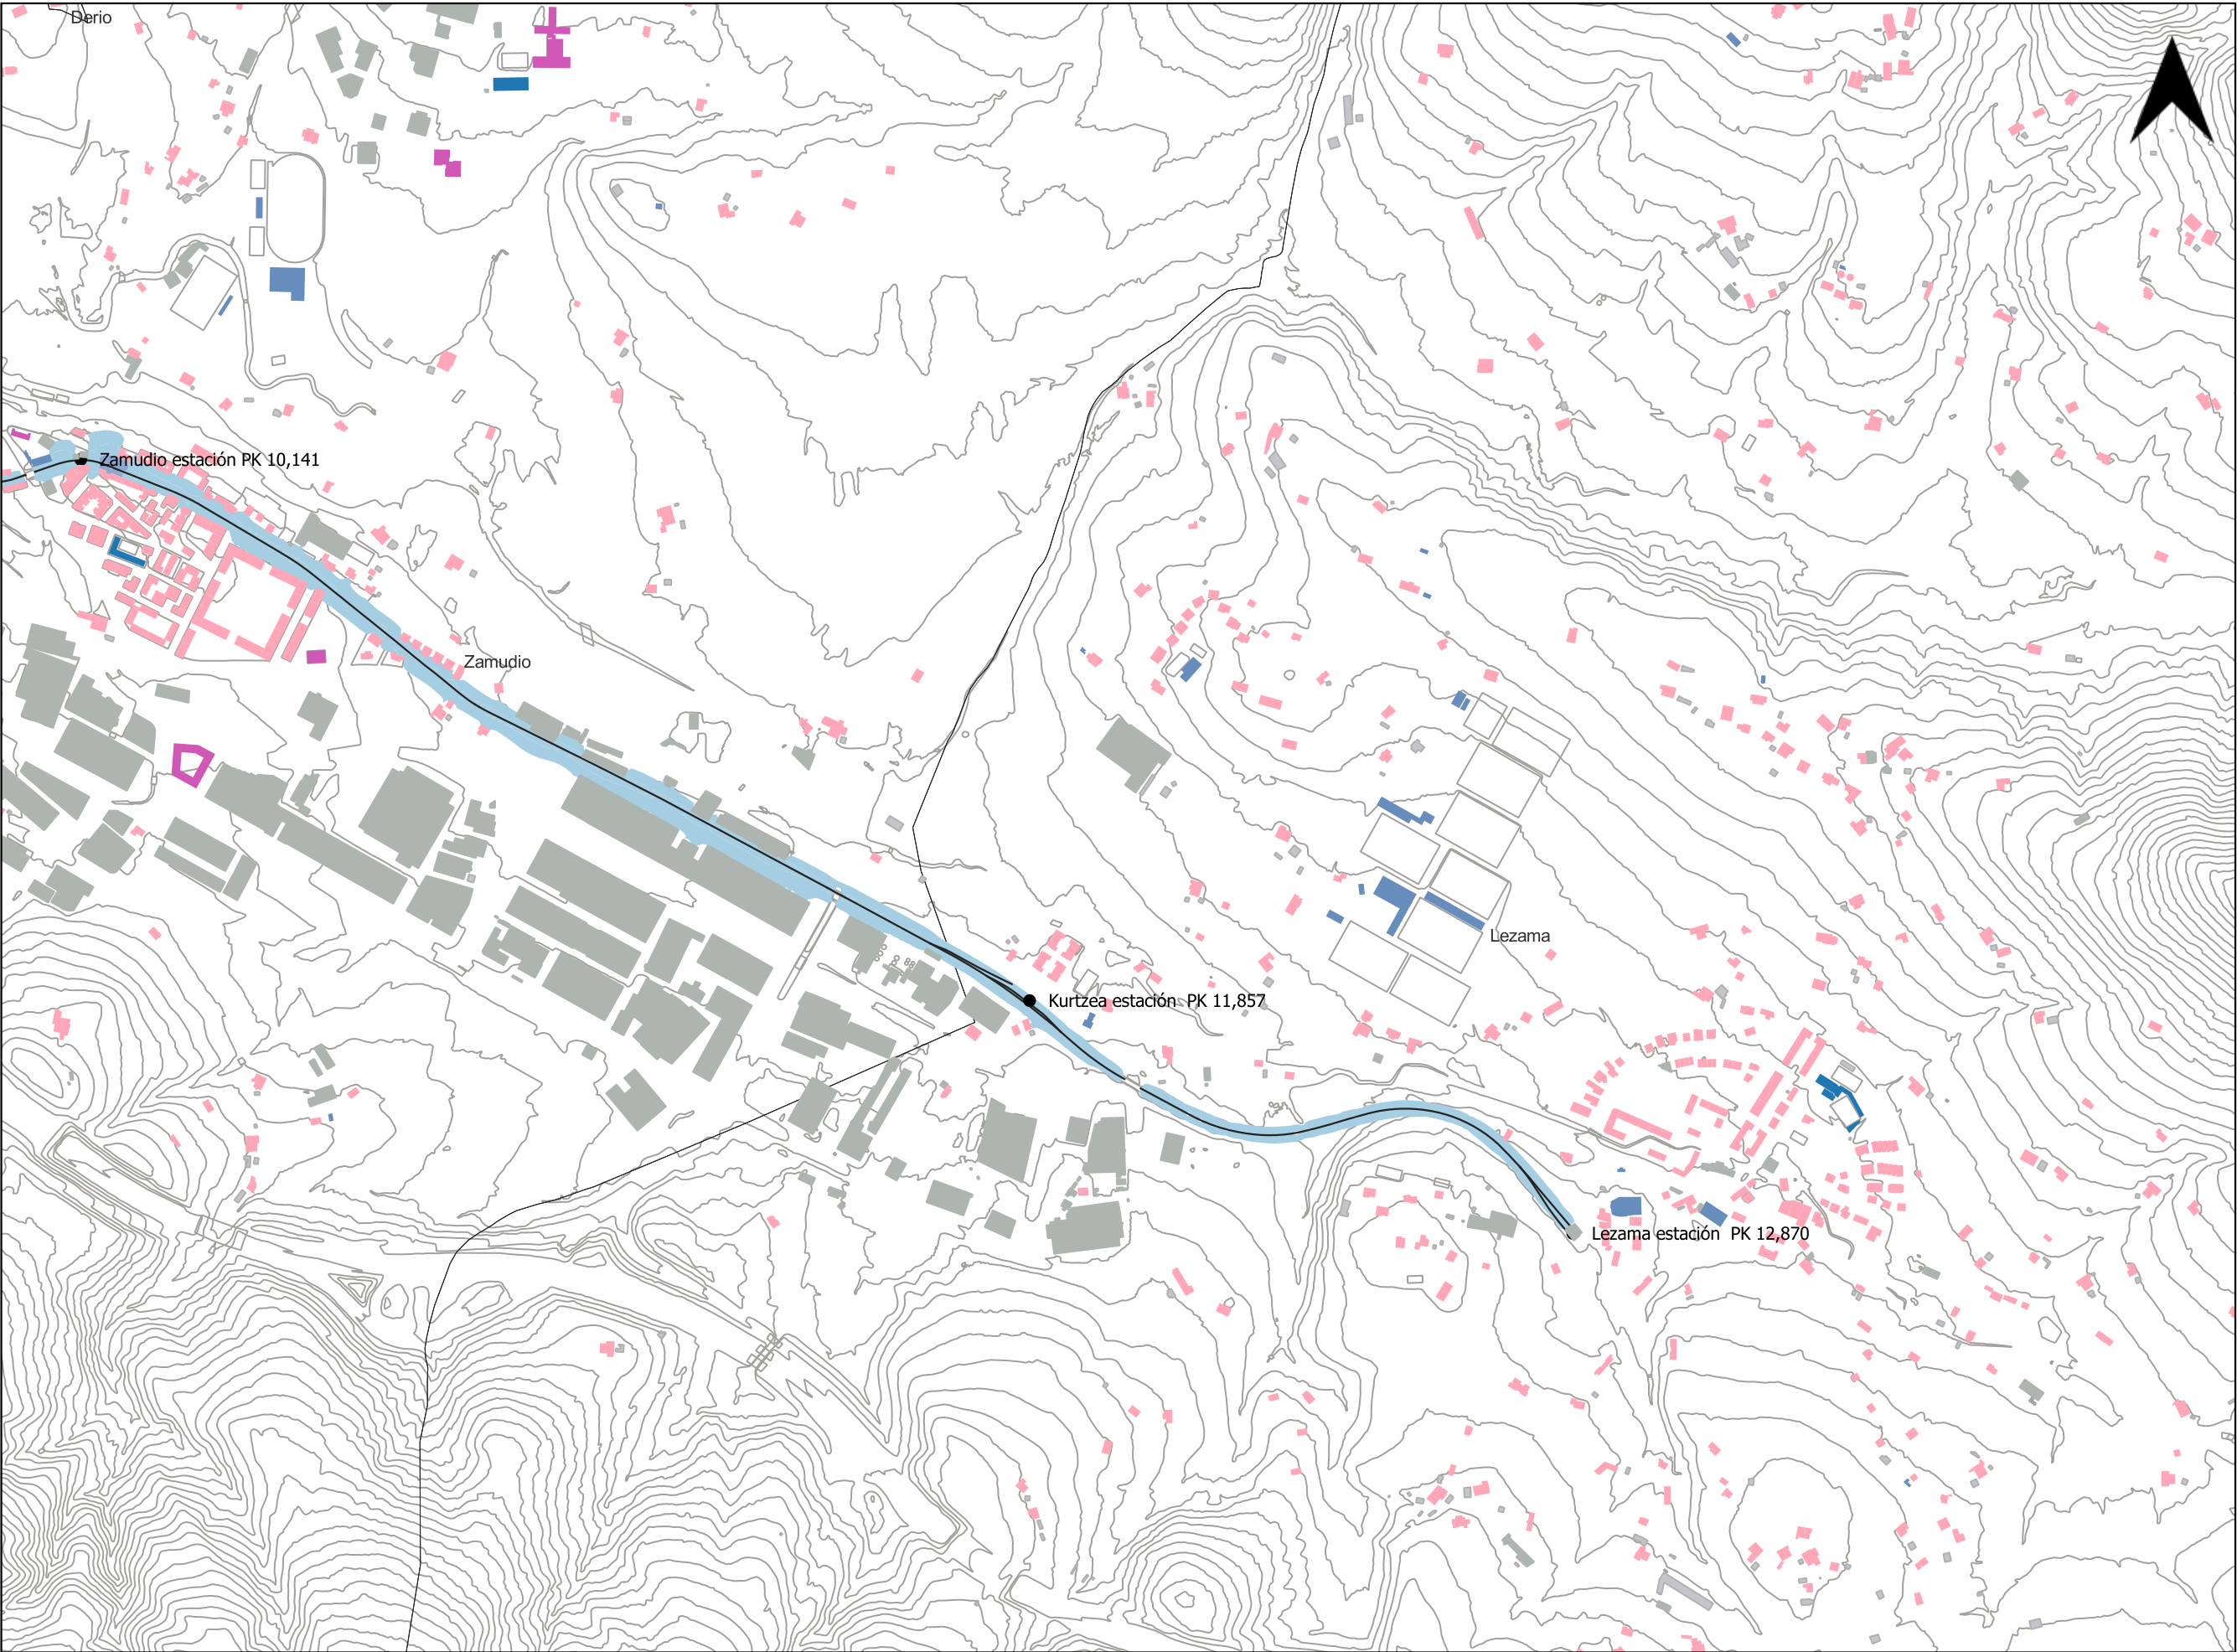

UNIDAD DE MAPA

EUSKAL TRENBIDE SAREA

Superficies afectadas por valores Lden

Intervalo (dBA)	Superficie (km ²)
>55	0.03
>65	0.01
>75	0.00

Población/Viviendas expuesta por valores (centenas)

Intervalo (dBA)	Personas (centenas)	Viviendas (centenas)
>55	7	3
>65	0	0
>75	0	0


Zarata mailak / Niveles sonoros

> 55

> 65

> 75

Cartografía Base	
Edificios	
	Uso Cultural y Deportivo
	Uso Docente
	Uso Sanitario
	Uso Industrial y Terciario
	Otros Usos
	Uso Residencial
Trazado	
	Estaciones
	Líneas ETS
Límites Territoriales	
	Límite CAPV
	Territorio
	Municipios CAPV

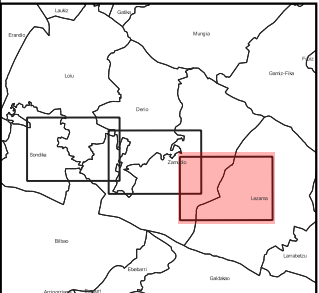

1					
REV.	CLASE DE MODIFICACION	FECHA	NOMBRE	COMP.	OBRA
BERRIKUSPENAK / REVISIONES					
AHOLKULARIA / CONSULTOR			EGILEA AUTOR		
tecnal			Manuel Vázquez		
AHOLKULARIA ERREFERENTZIA REFERENCIA DEL CONSULTOR			ERREFERENTZIA REFERENCIA		
Exp. 094365			P20021745		