



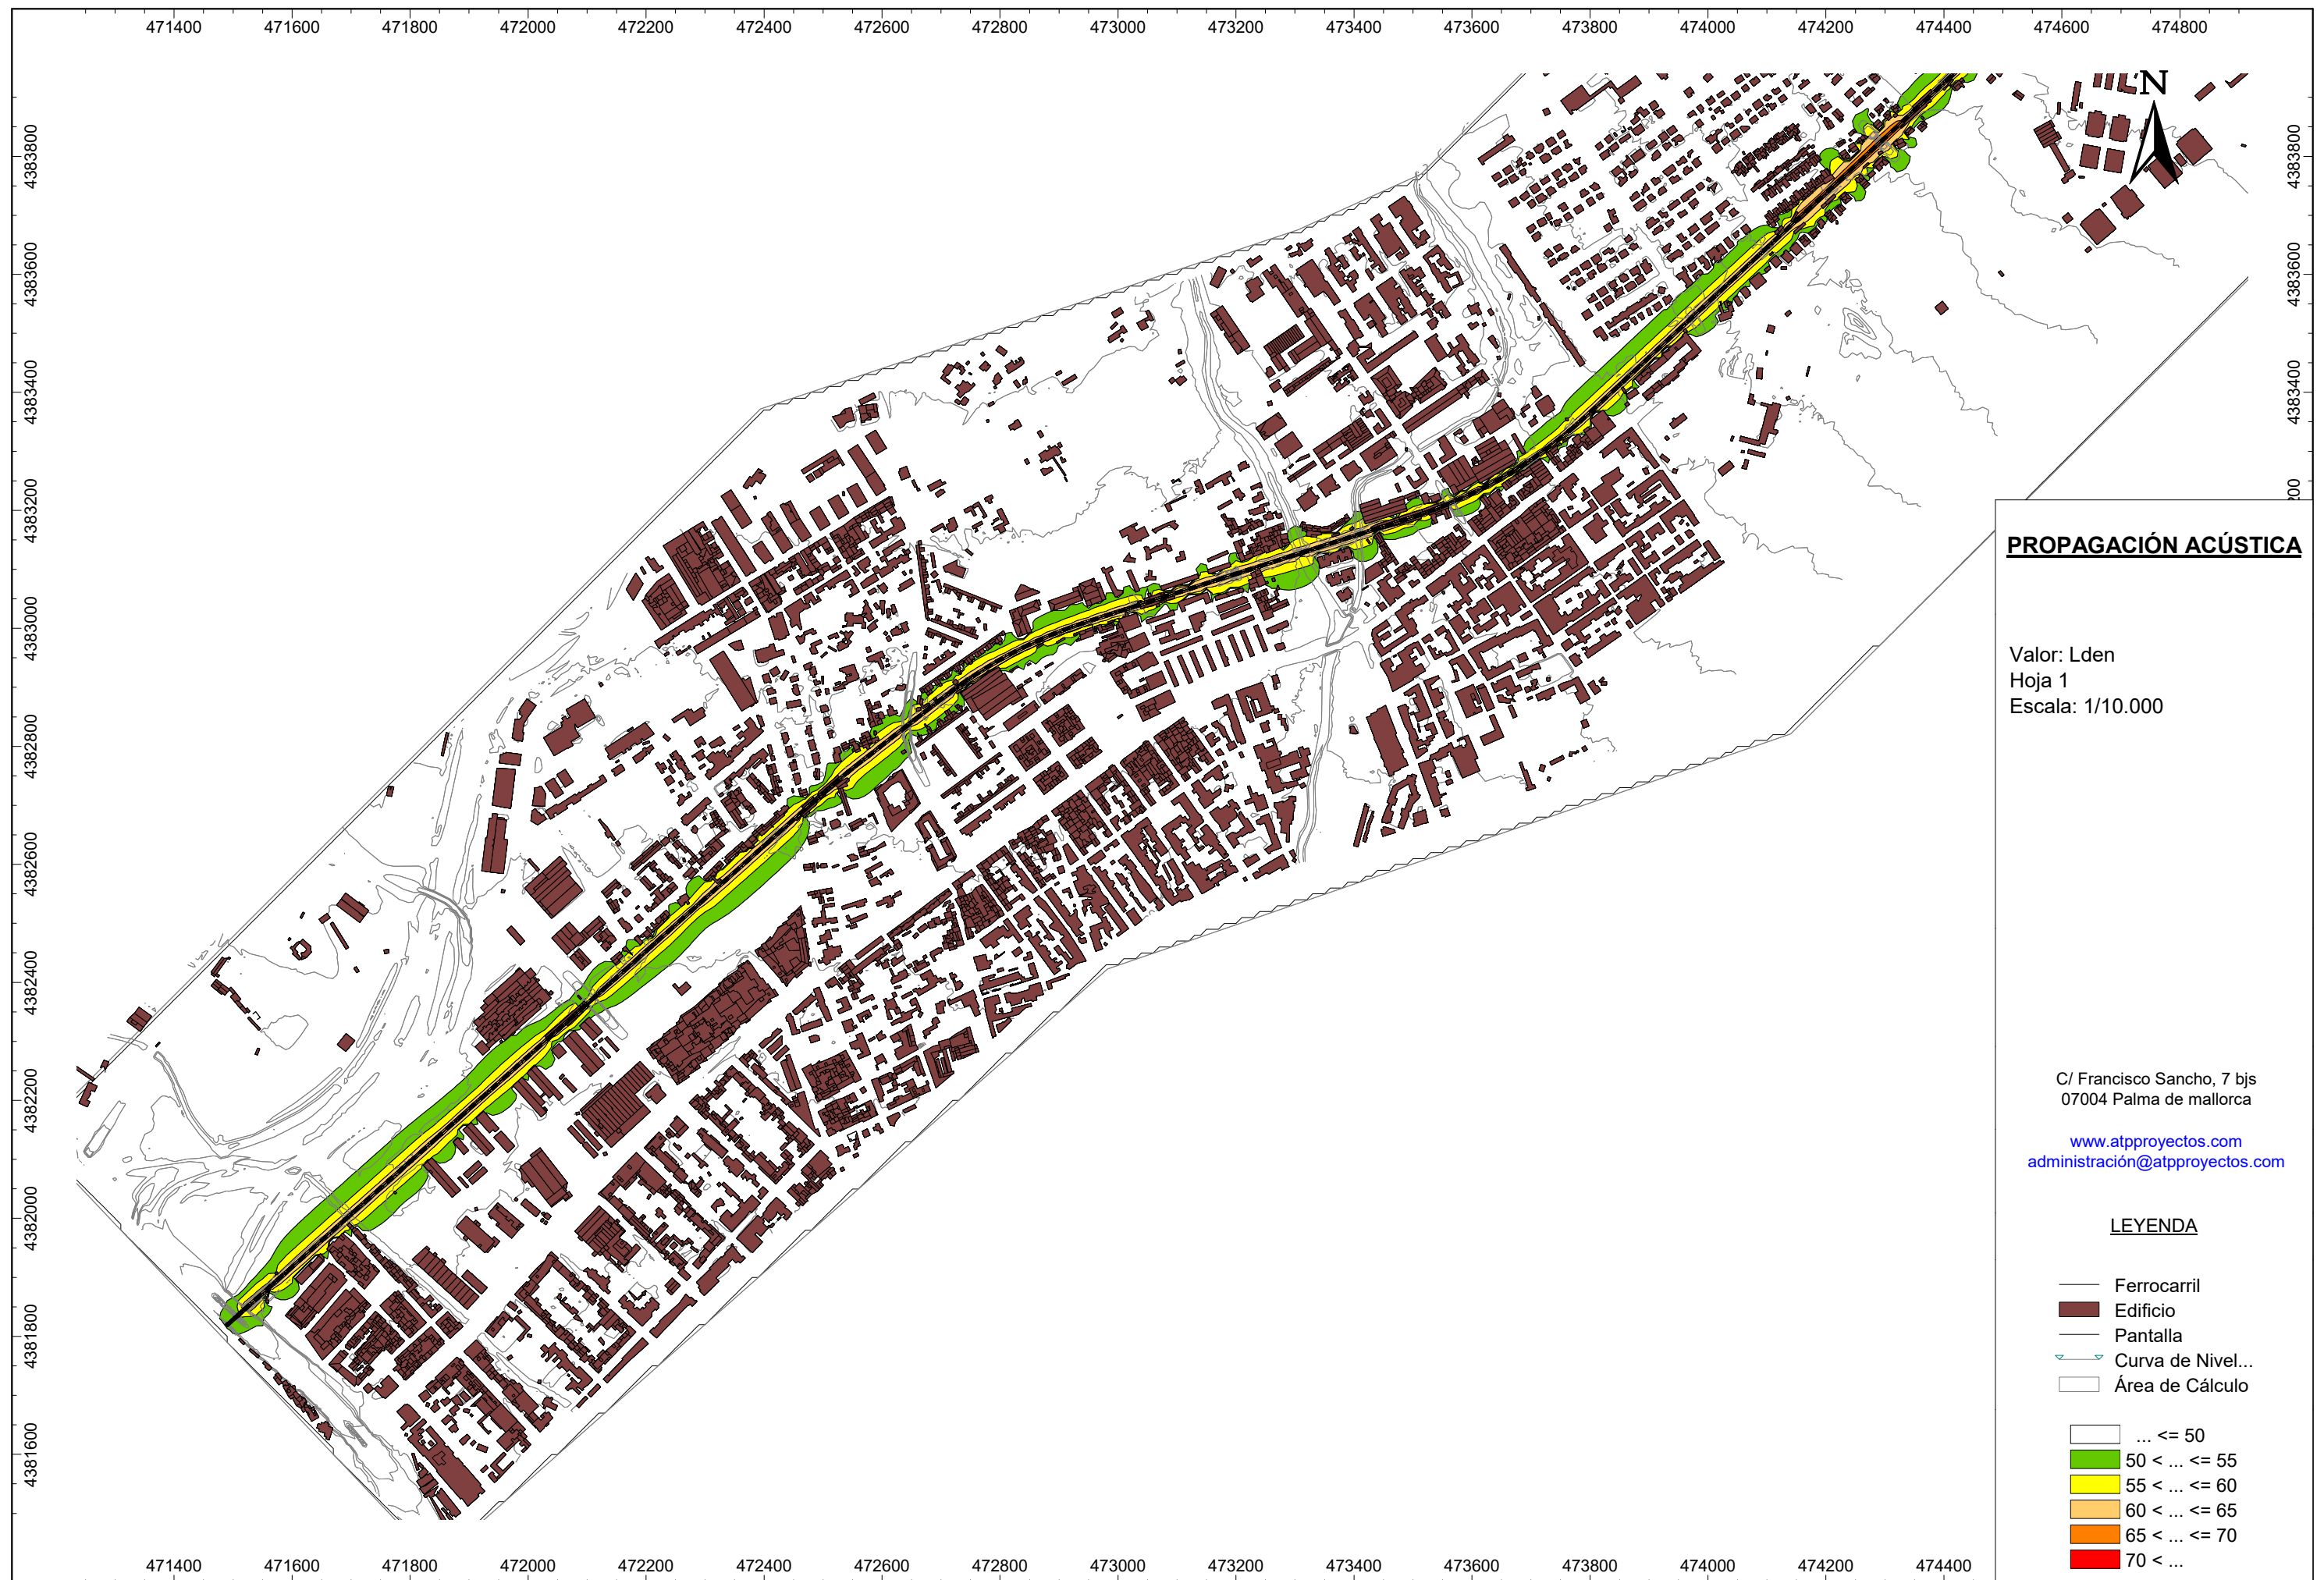

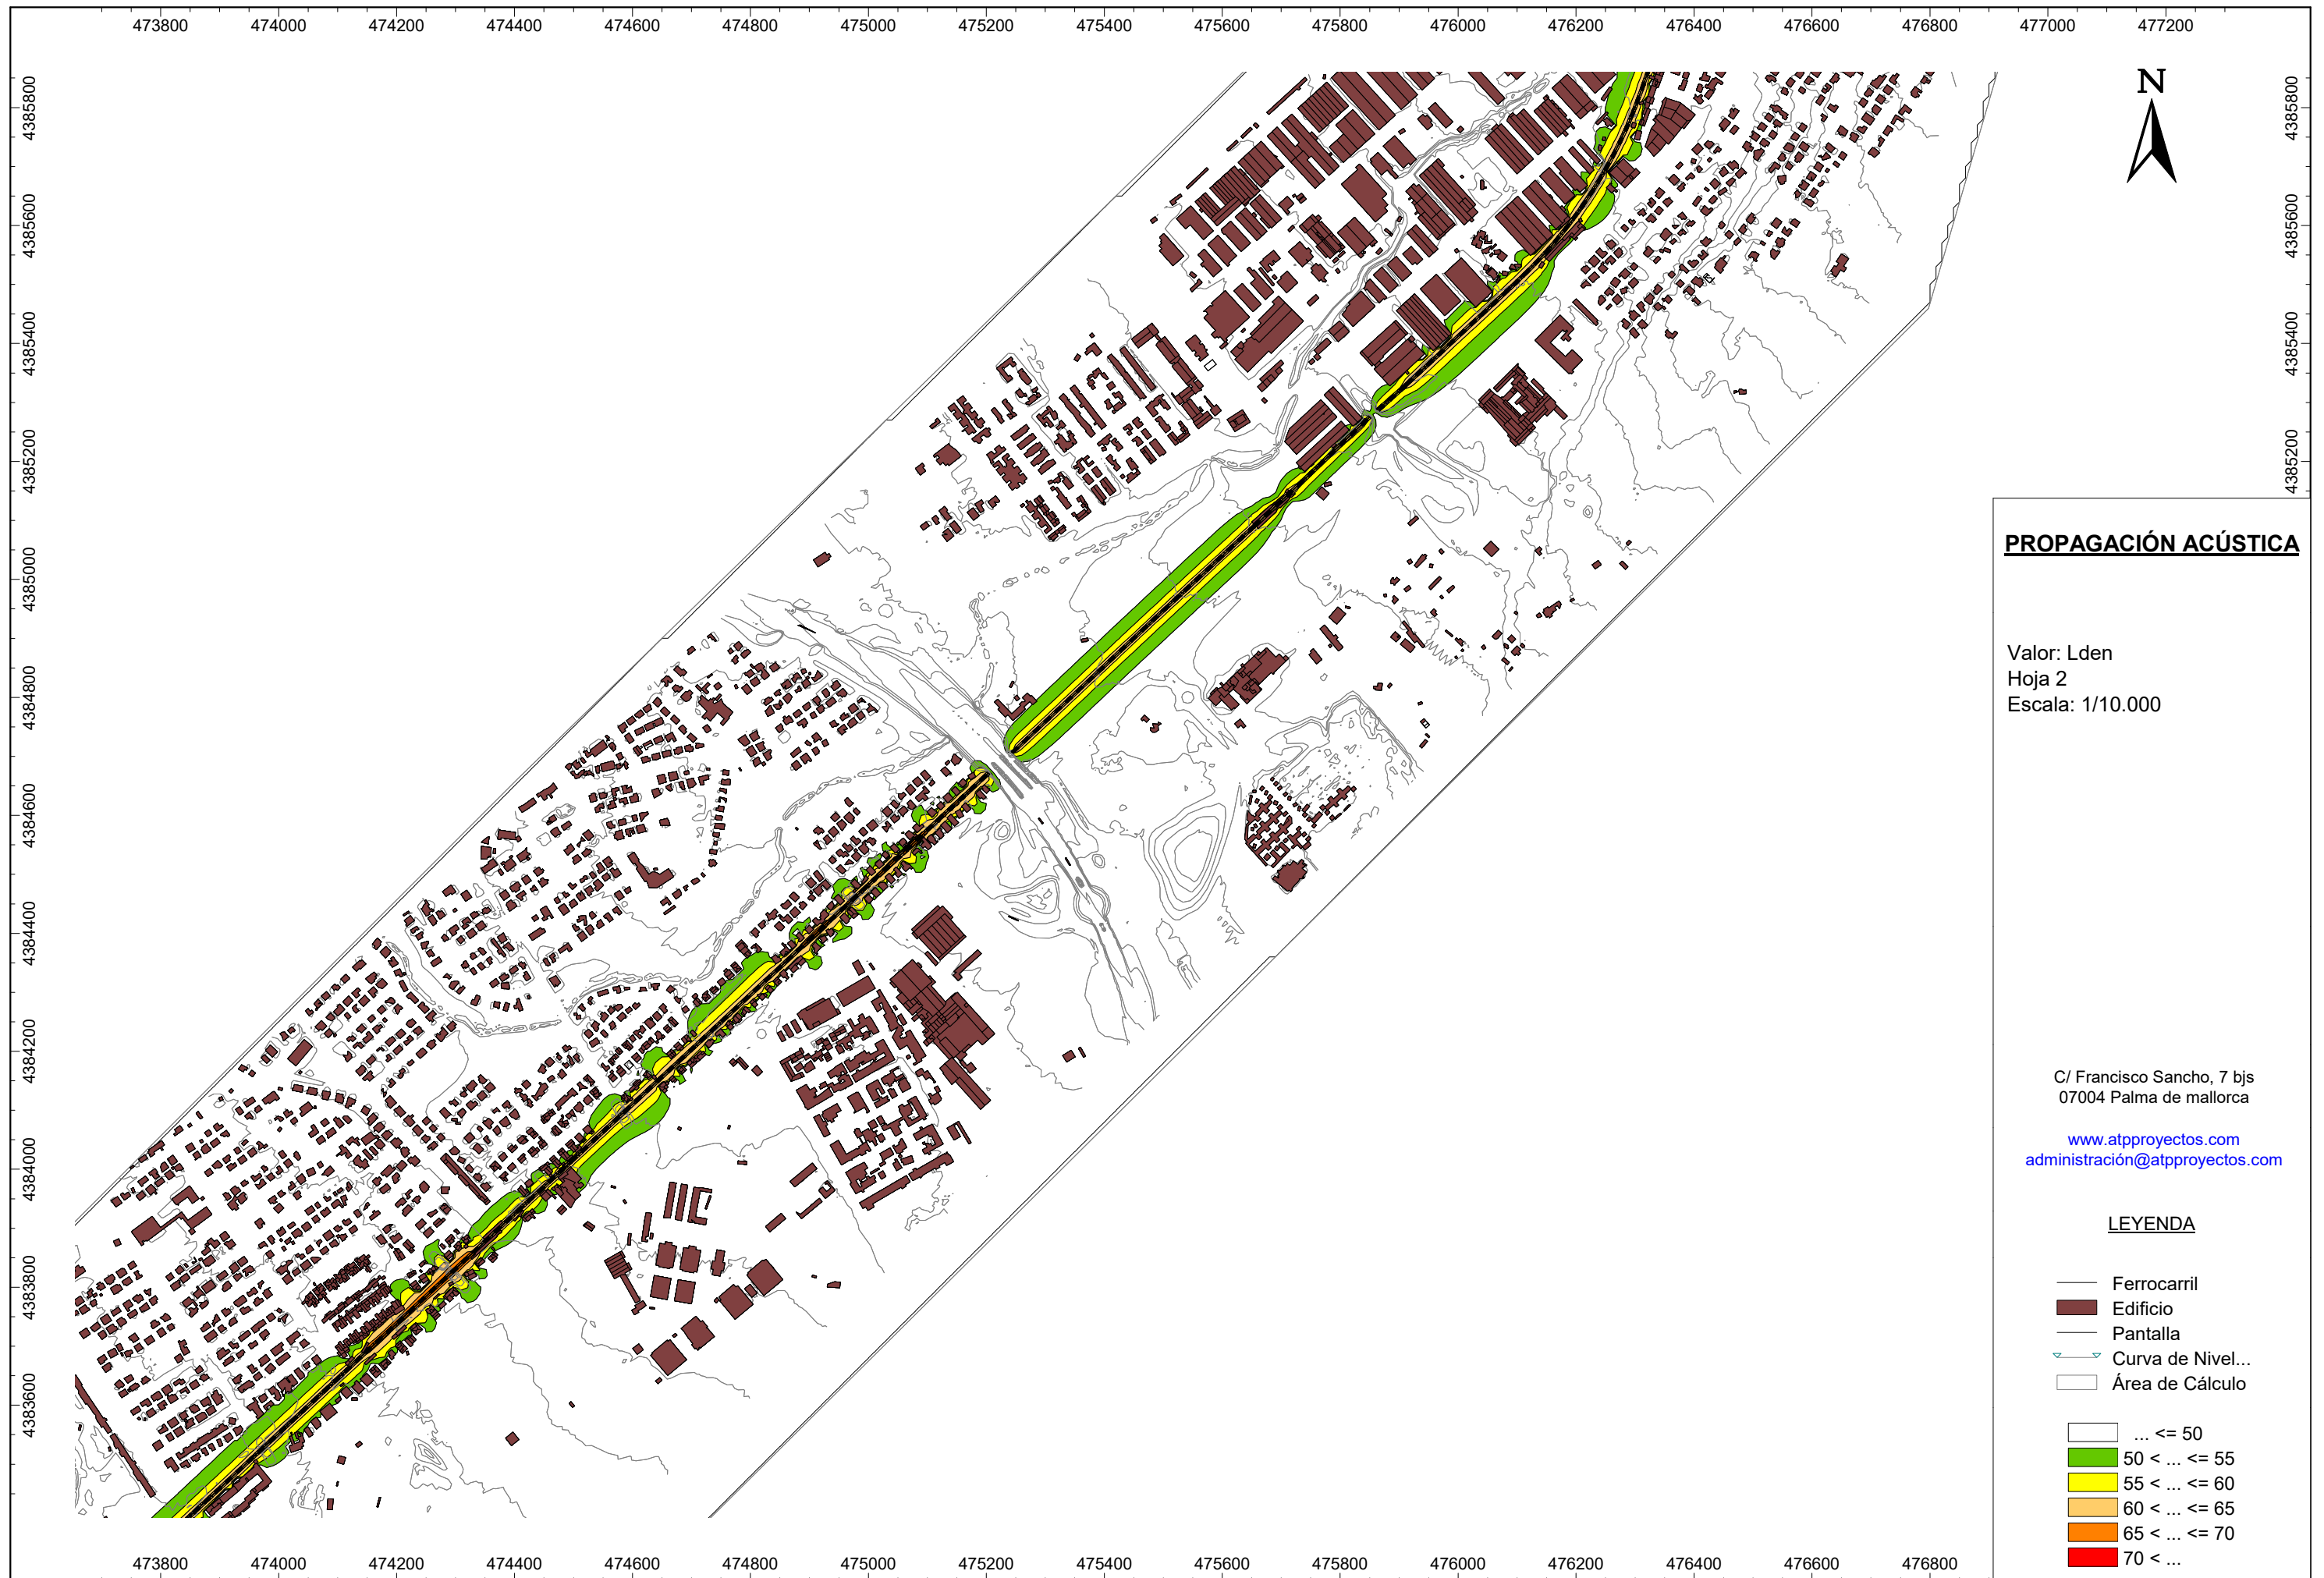



PROPAGACIÓN ACÚSTICA


Valor: Lden
Hoja 3
Escala: 1/10.000


C/ Francisco Sancho, 7 bjs
07004 Palma de mallorca
www.atpproyectos.com
administración@atpproyectos.com


LEYENDA


- Ferrocarril
- Edificio
- Pantalla
- Curva de Nivel...
- Área de Cálculo


- ... <= 50
- 50 < ... <= 55
- 55 < ... <= 60
- 60 < ... <= 65
- 65 < ... <= 70
- 70 < ...

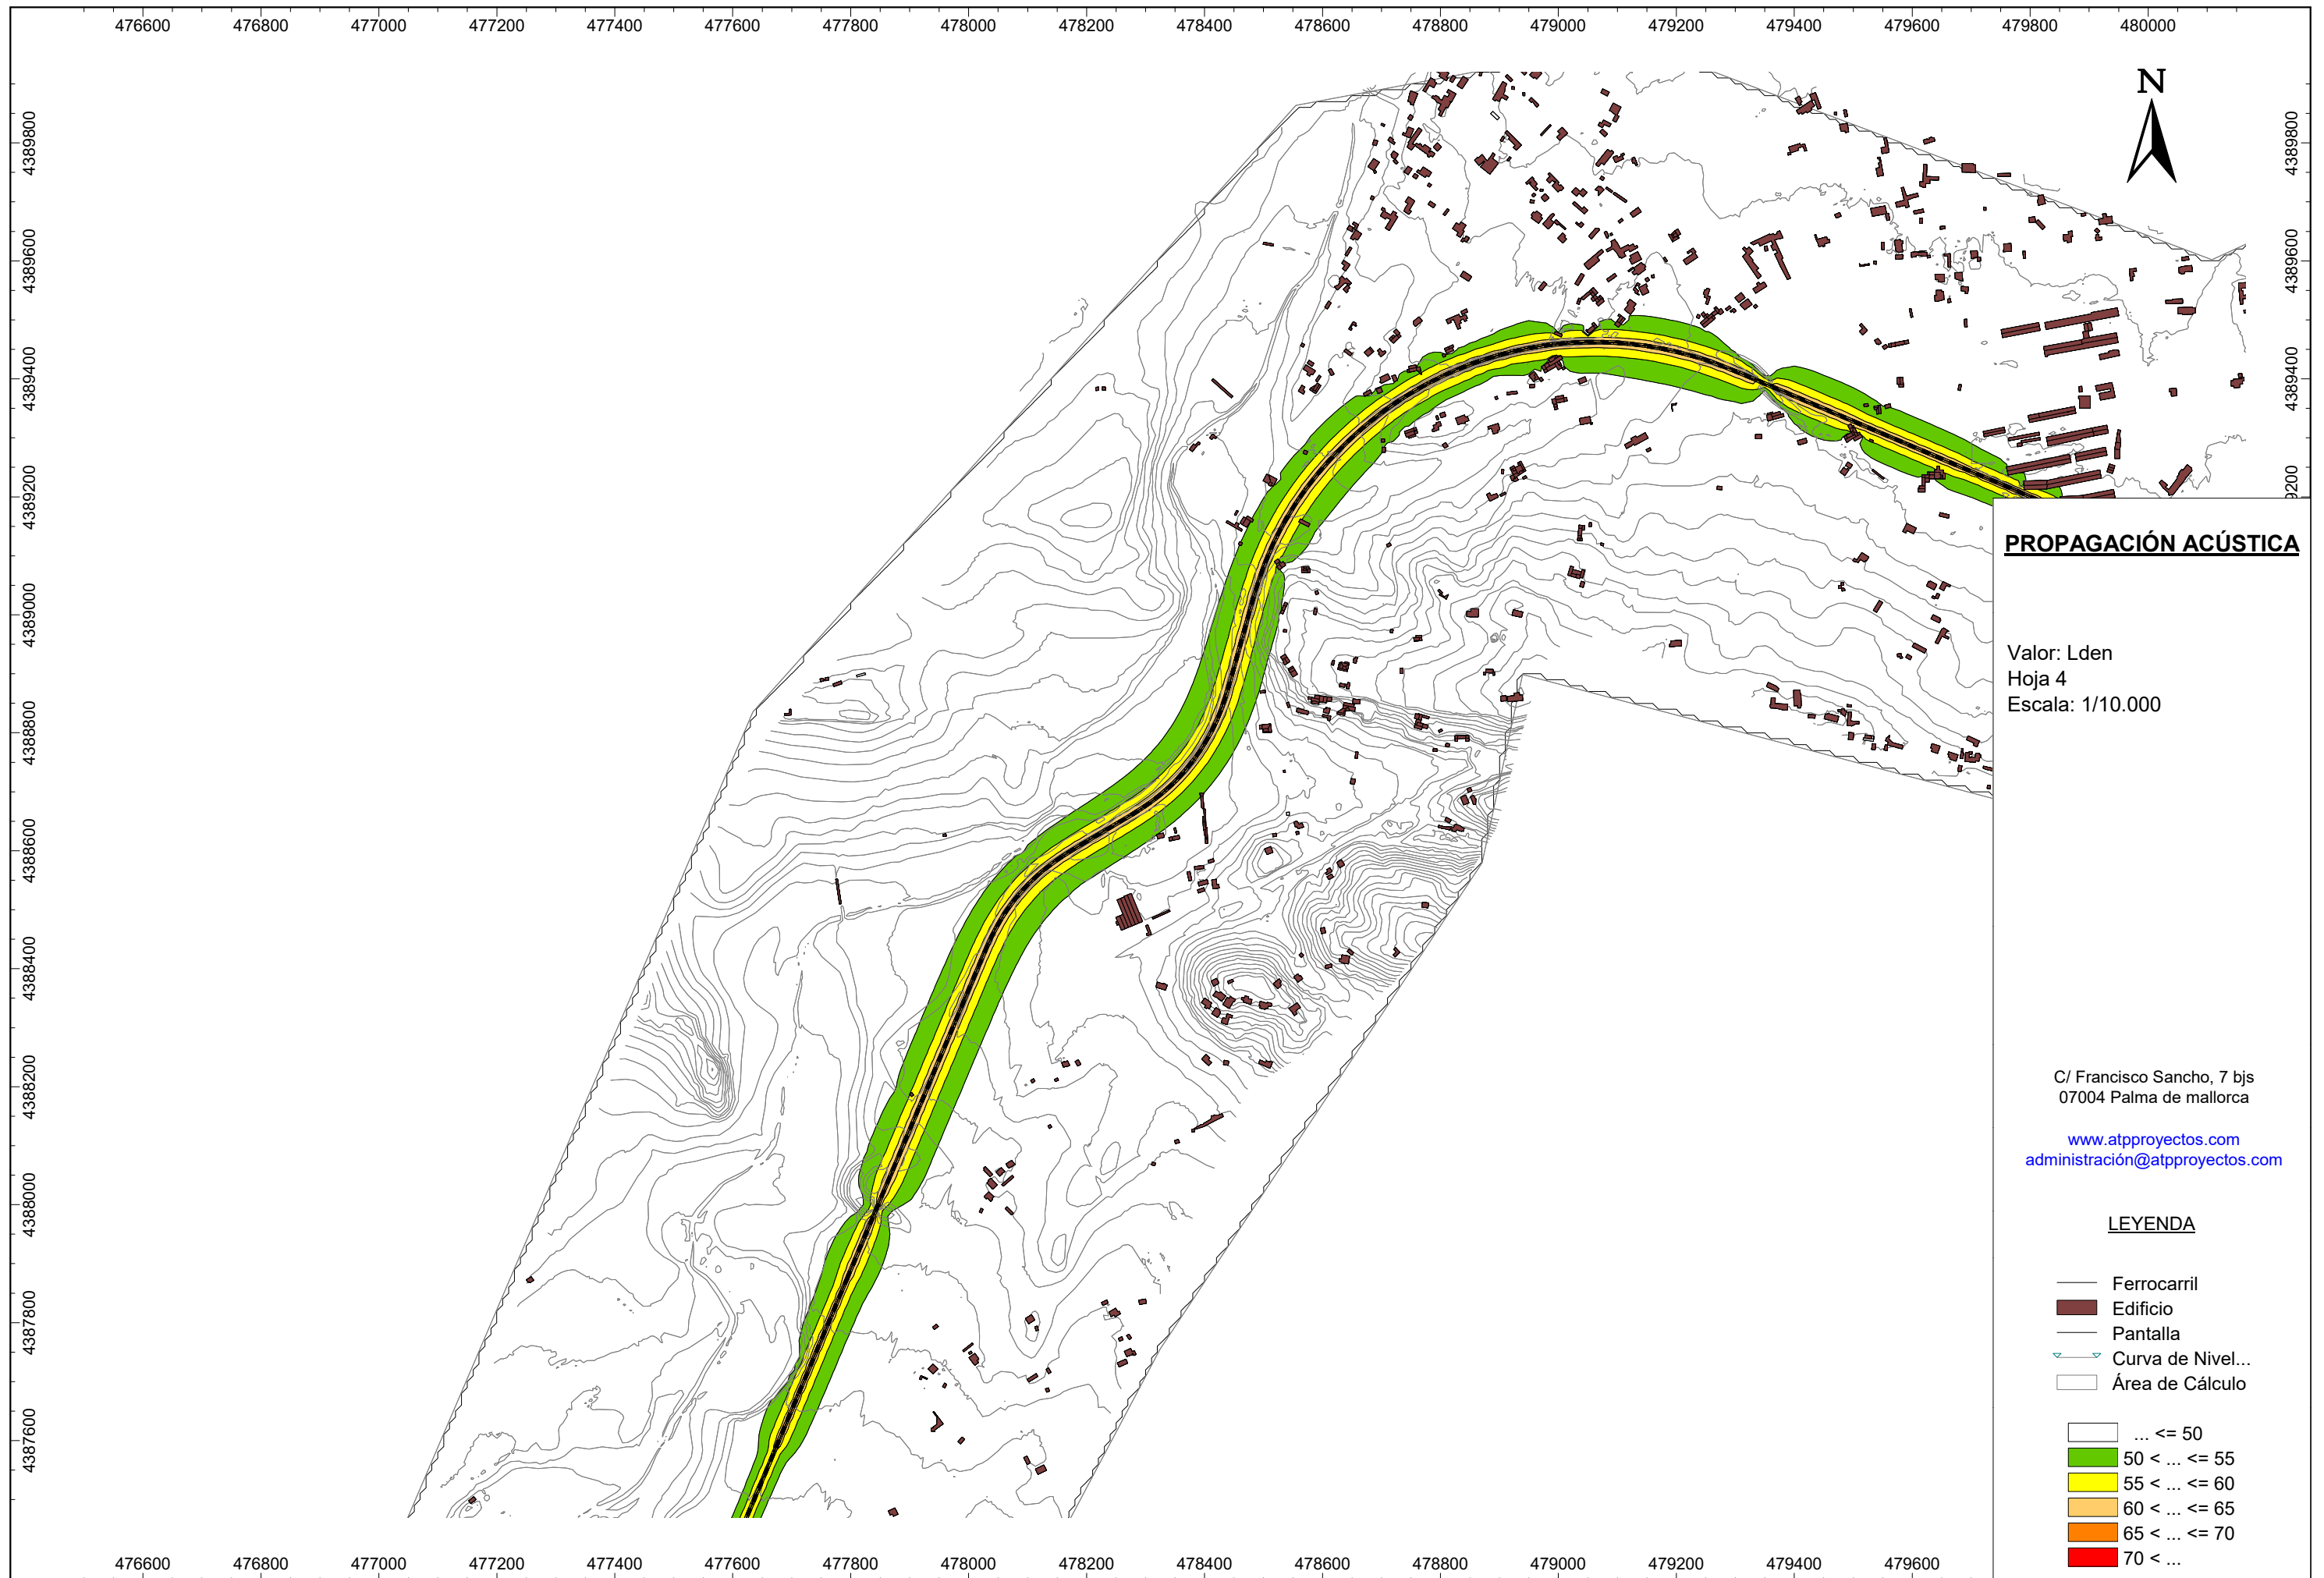


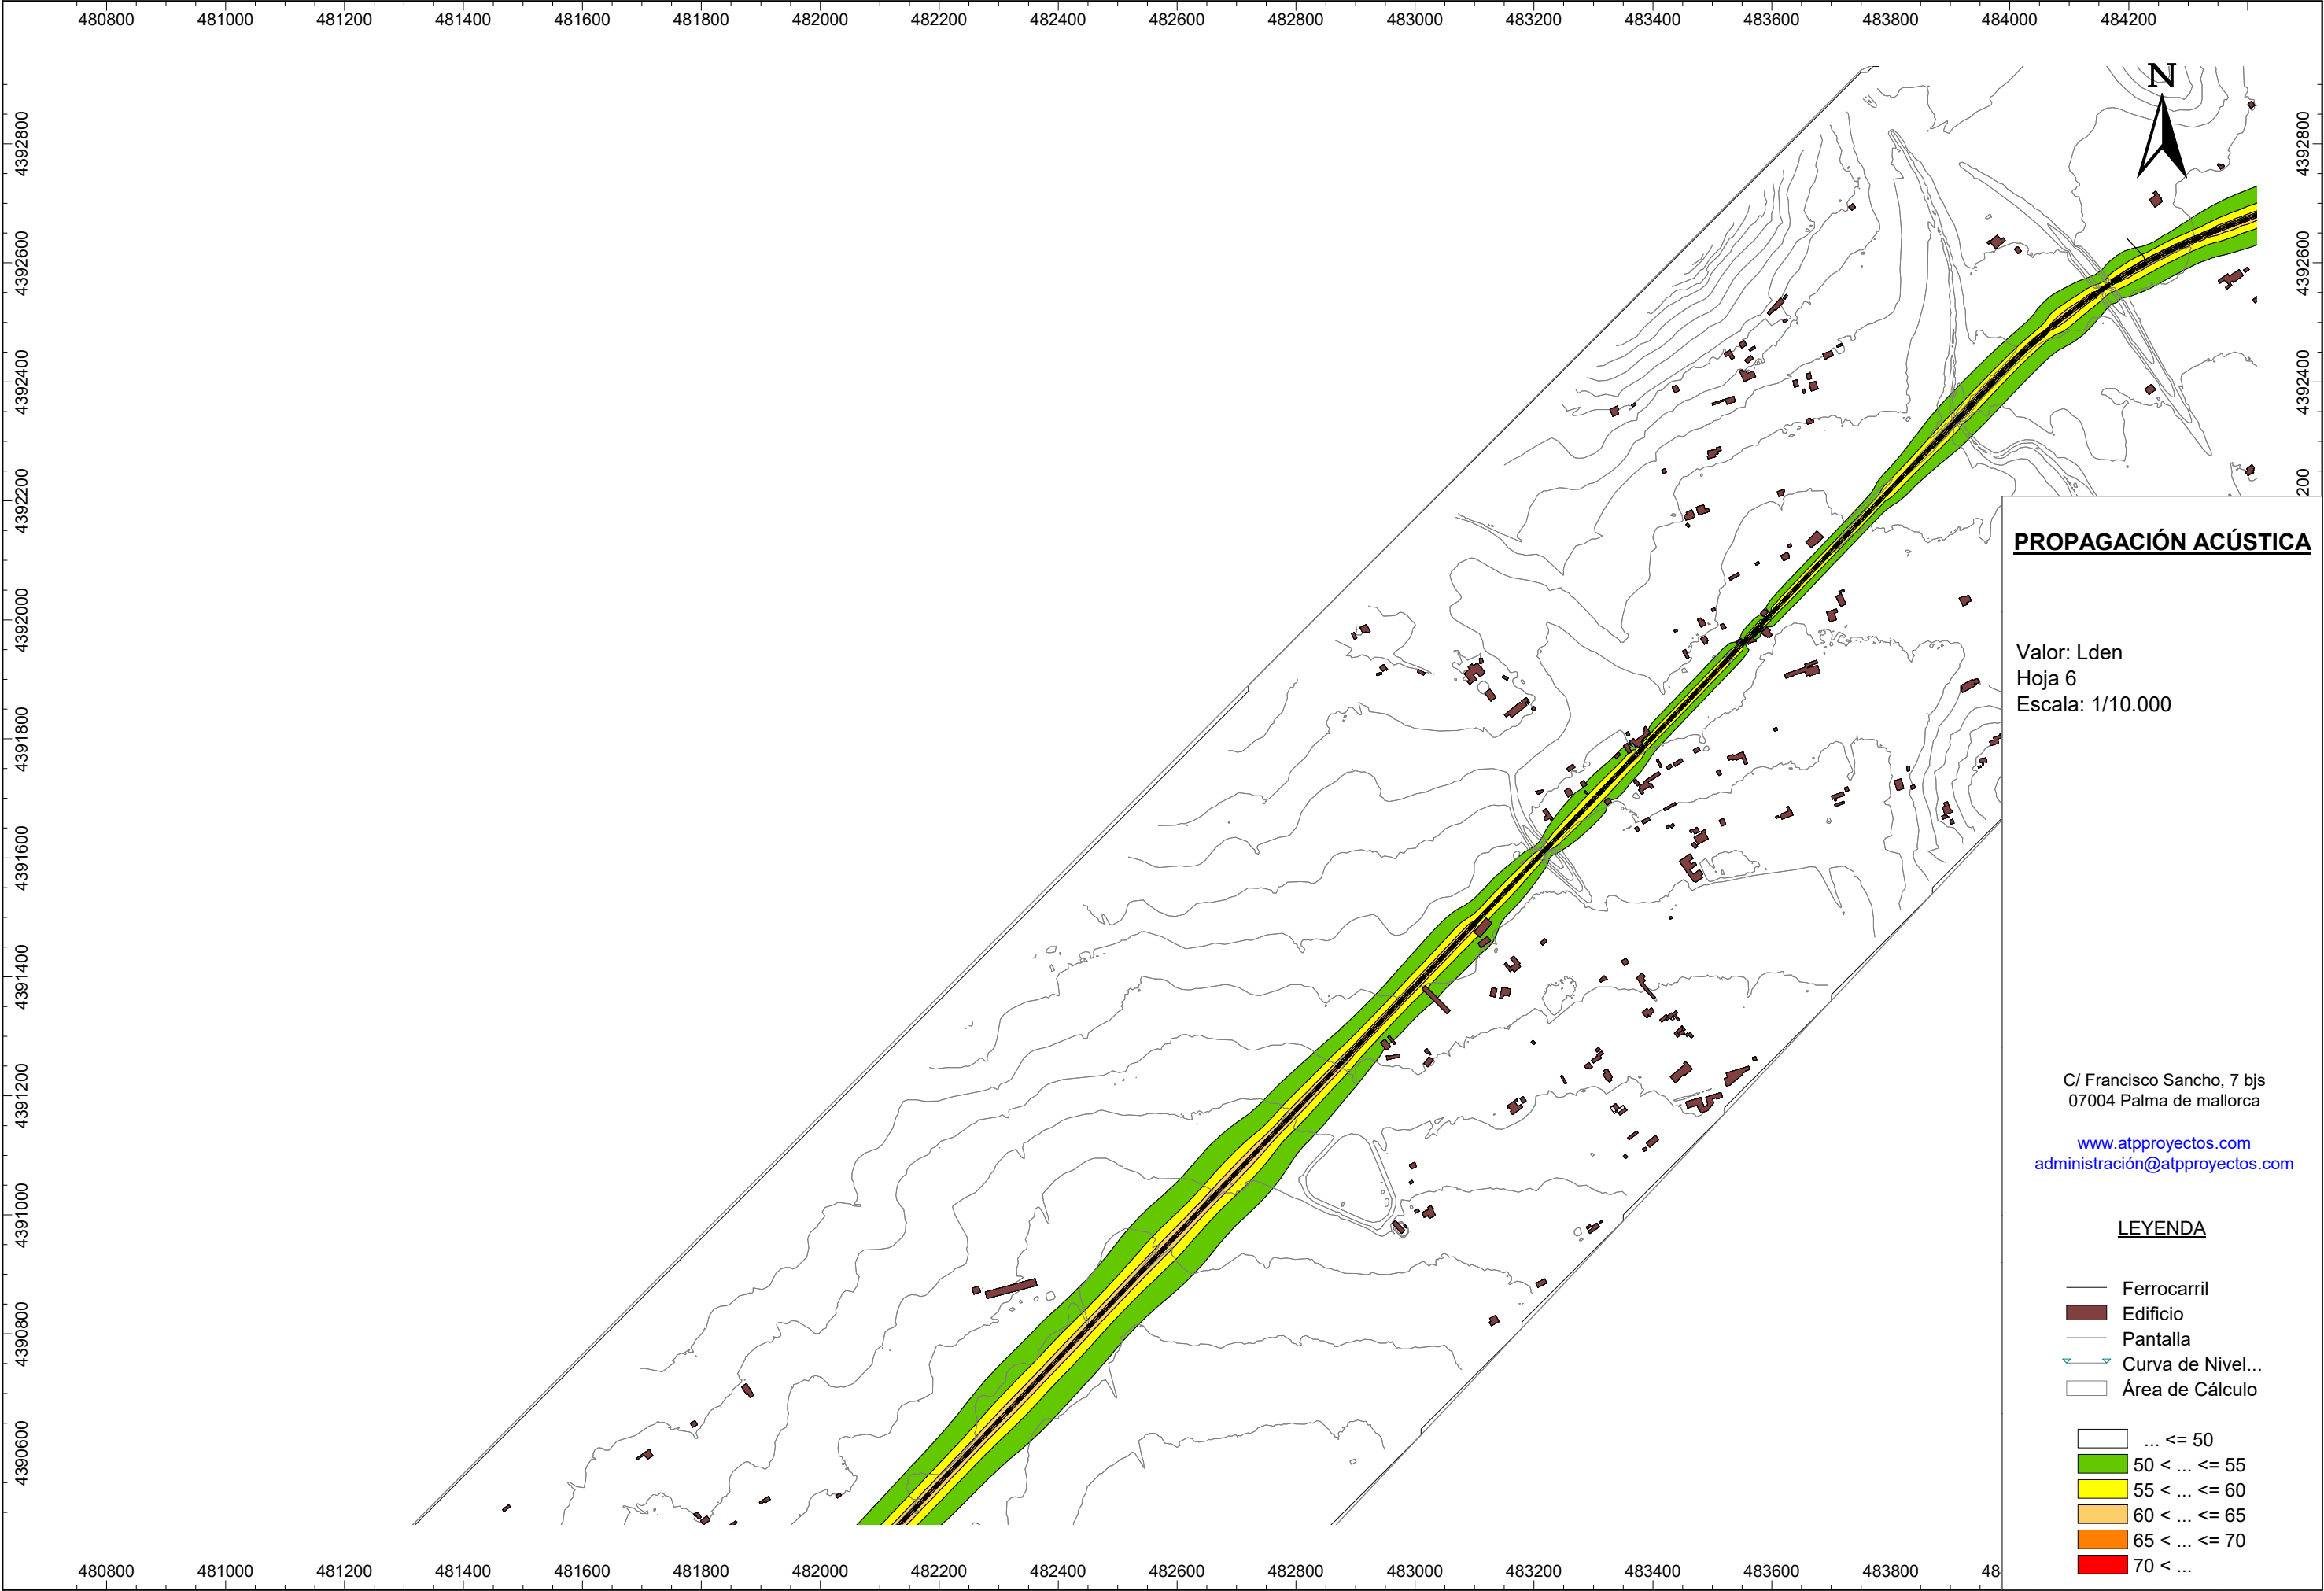

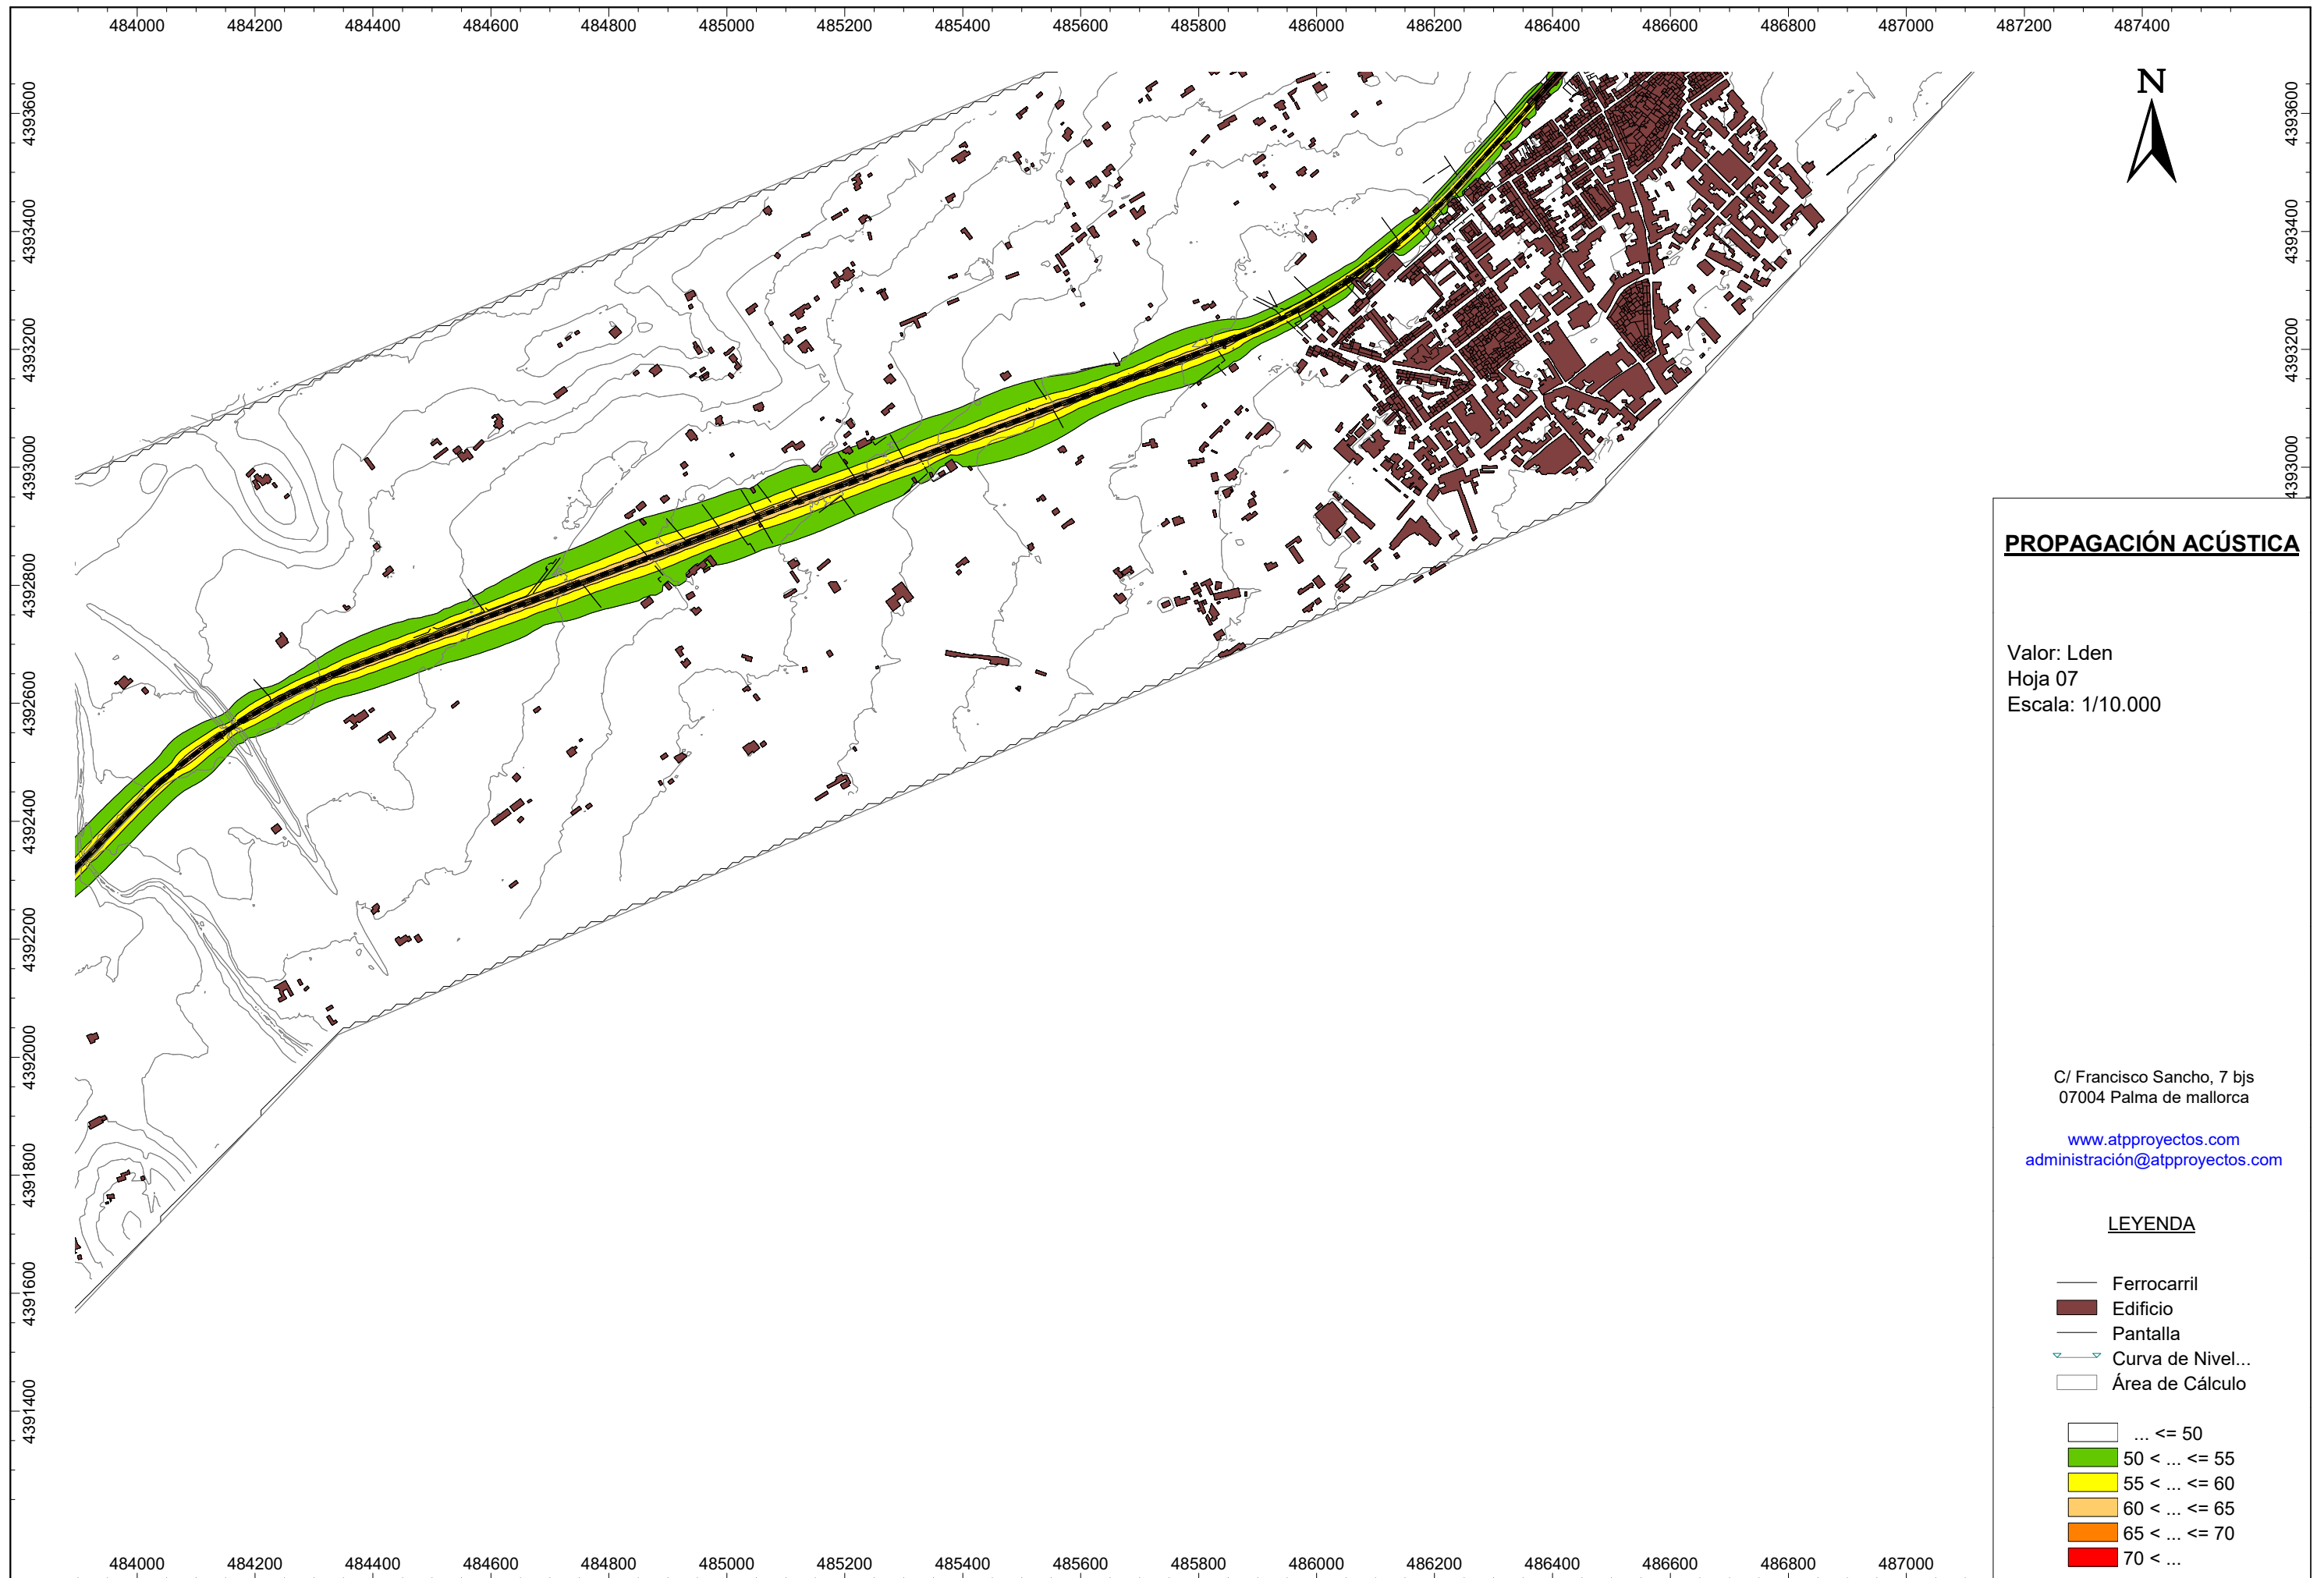

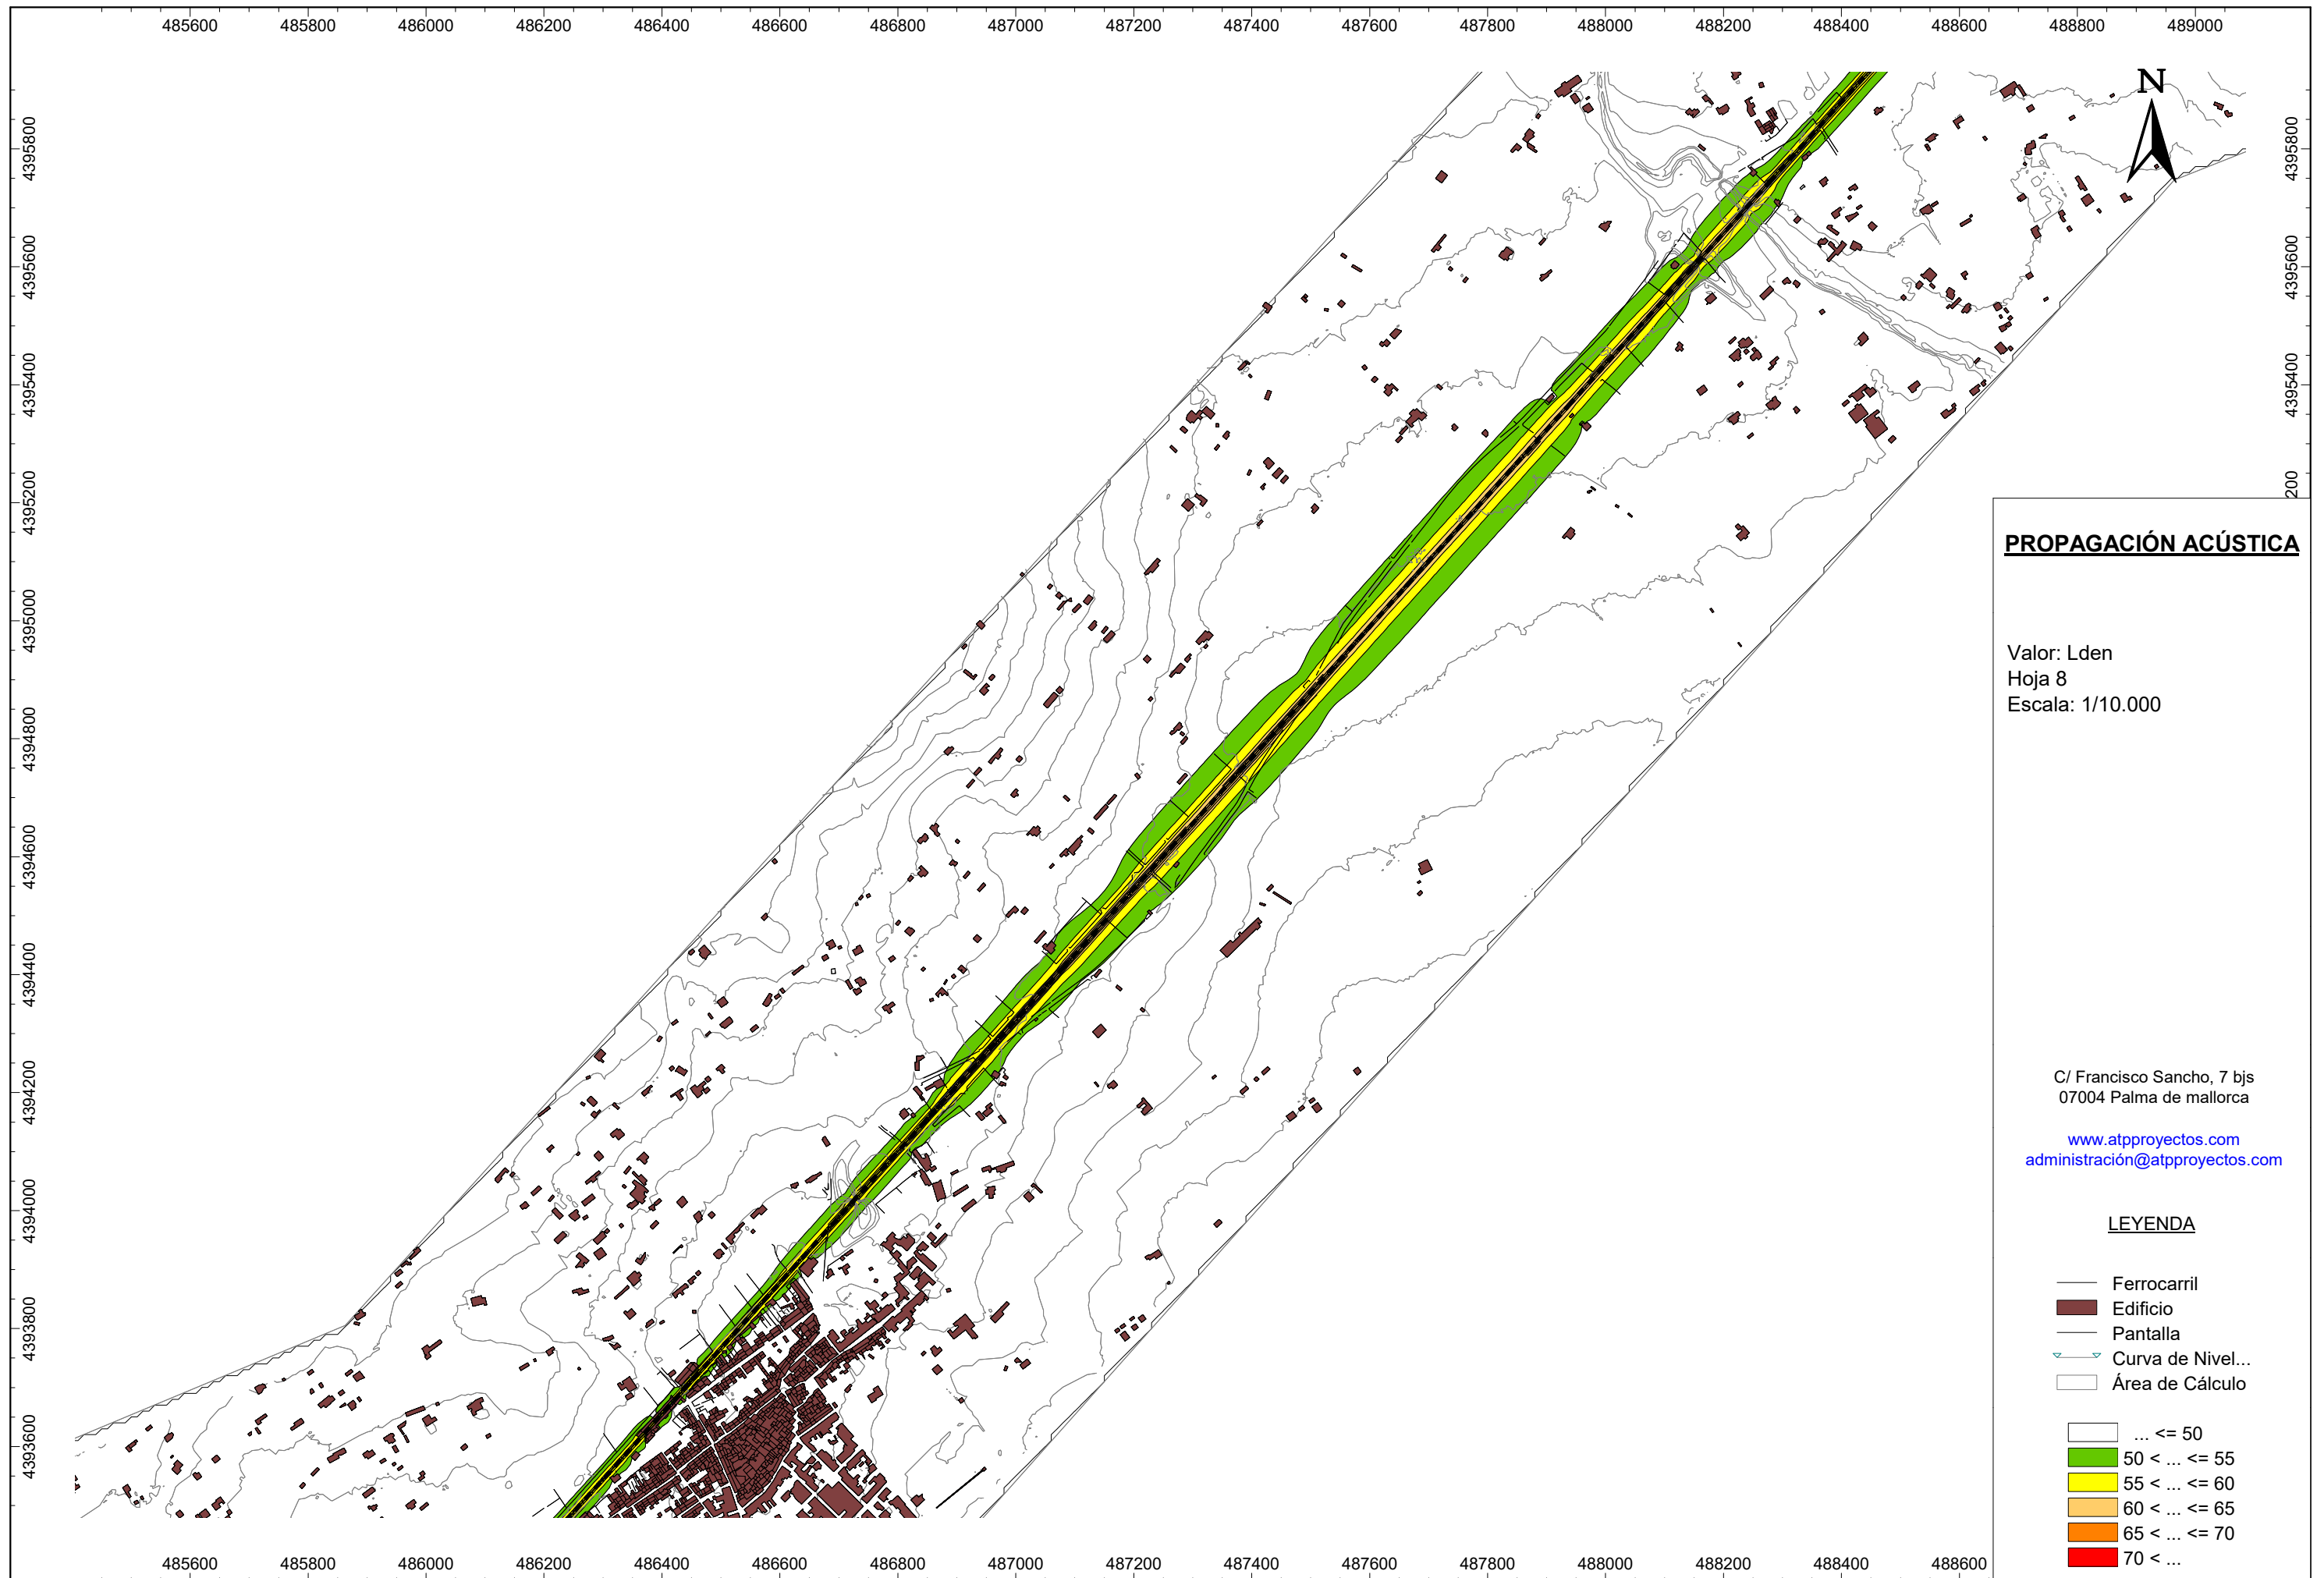

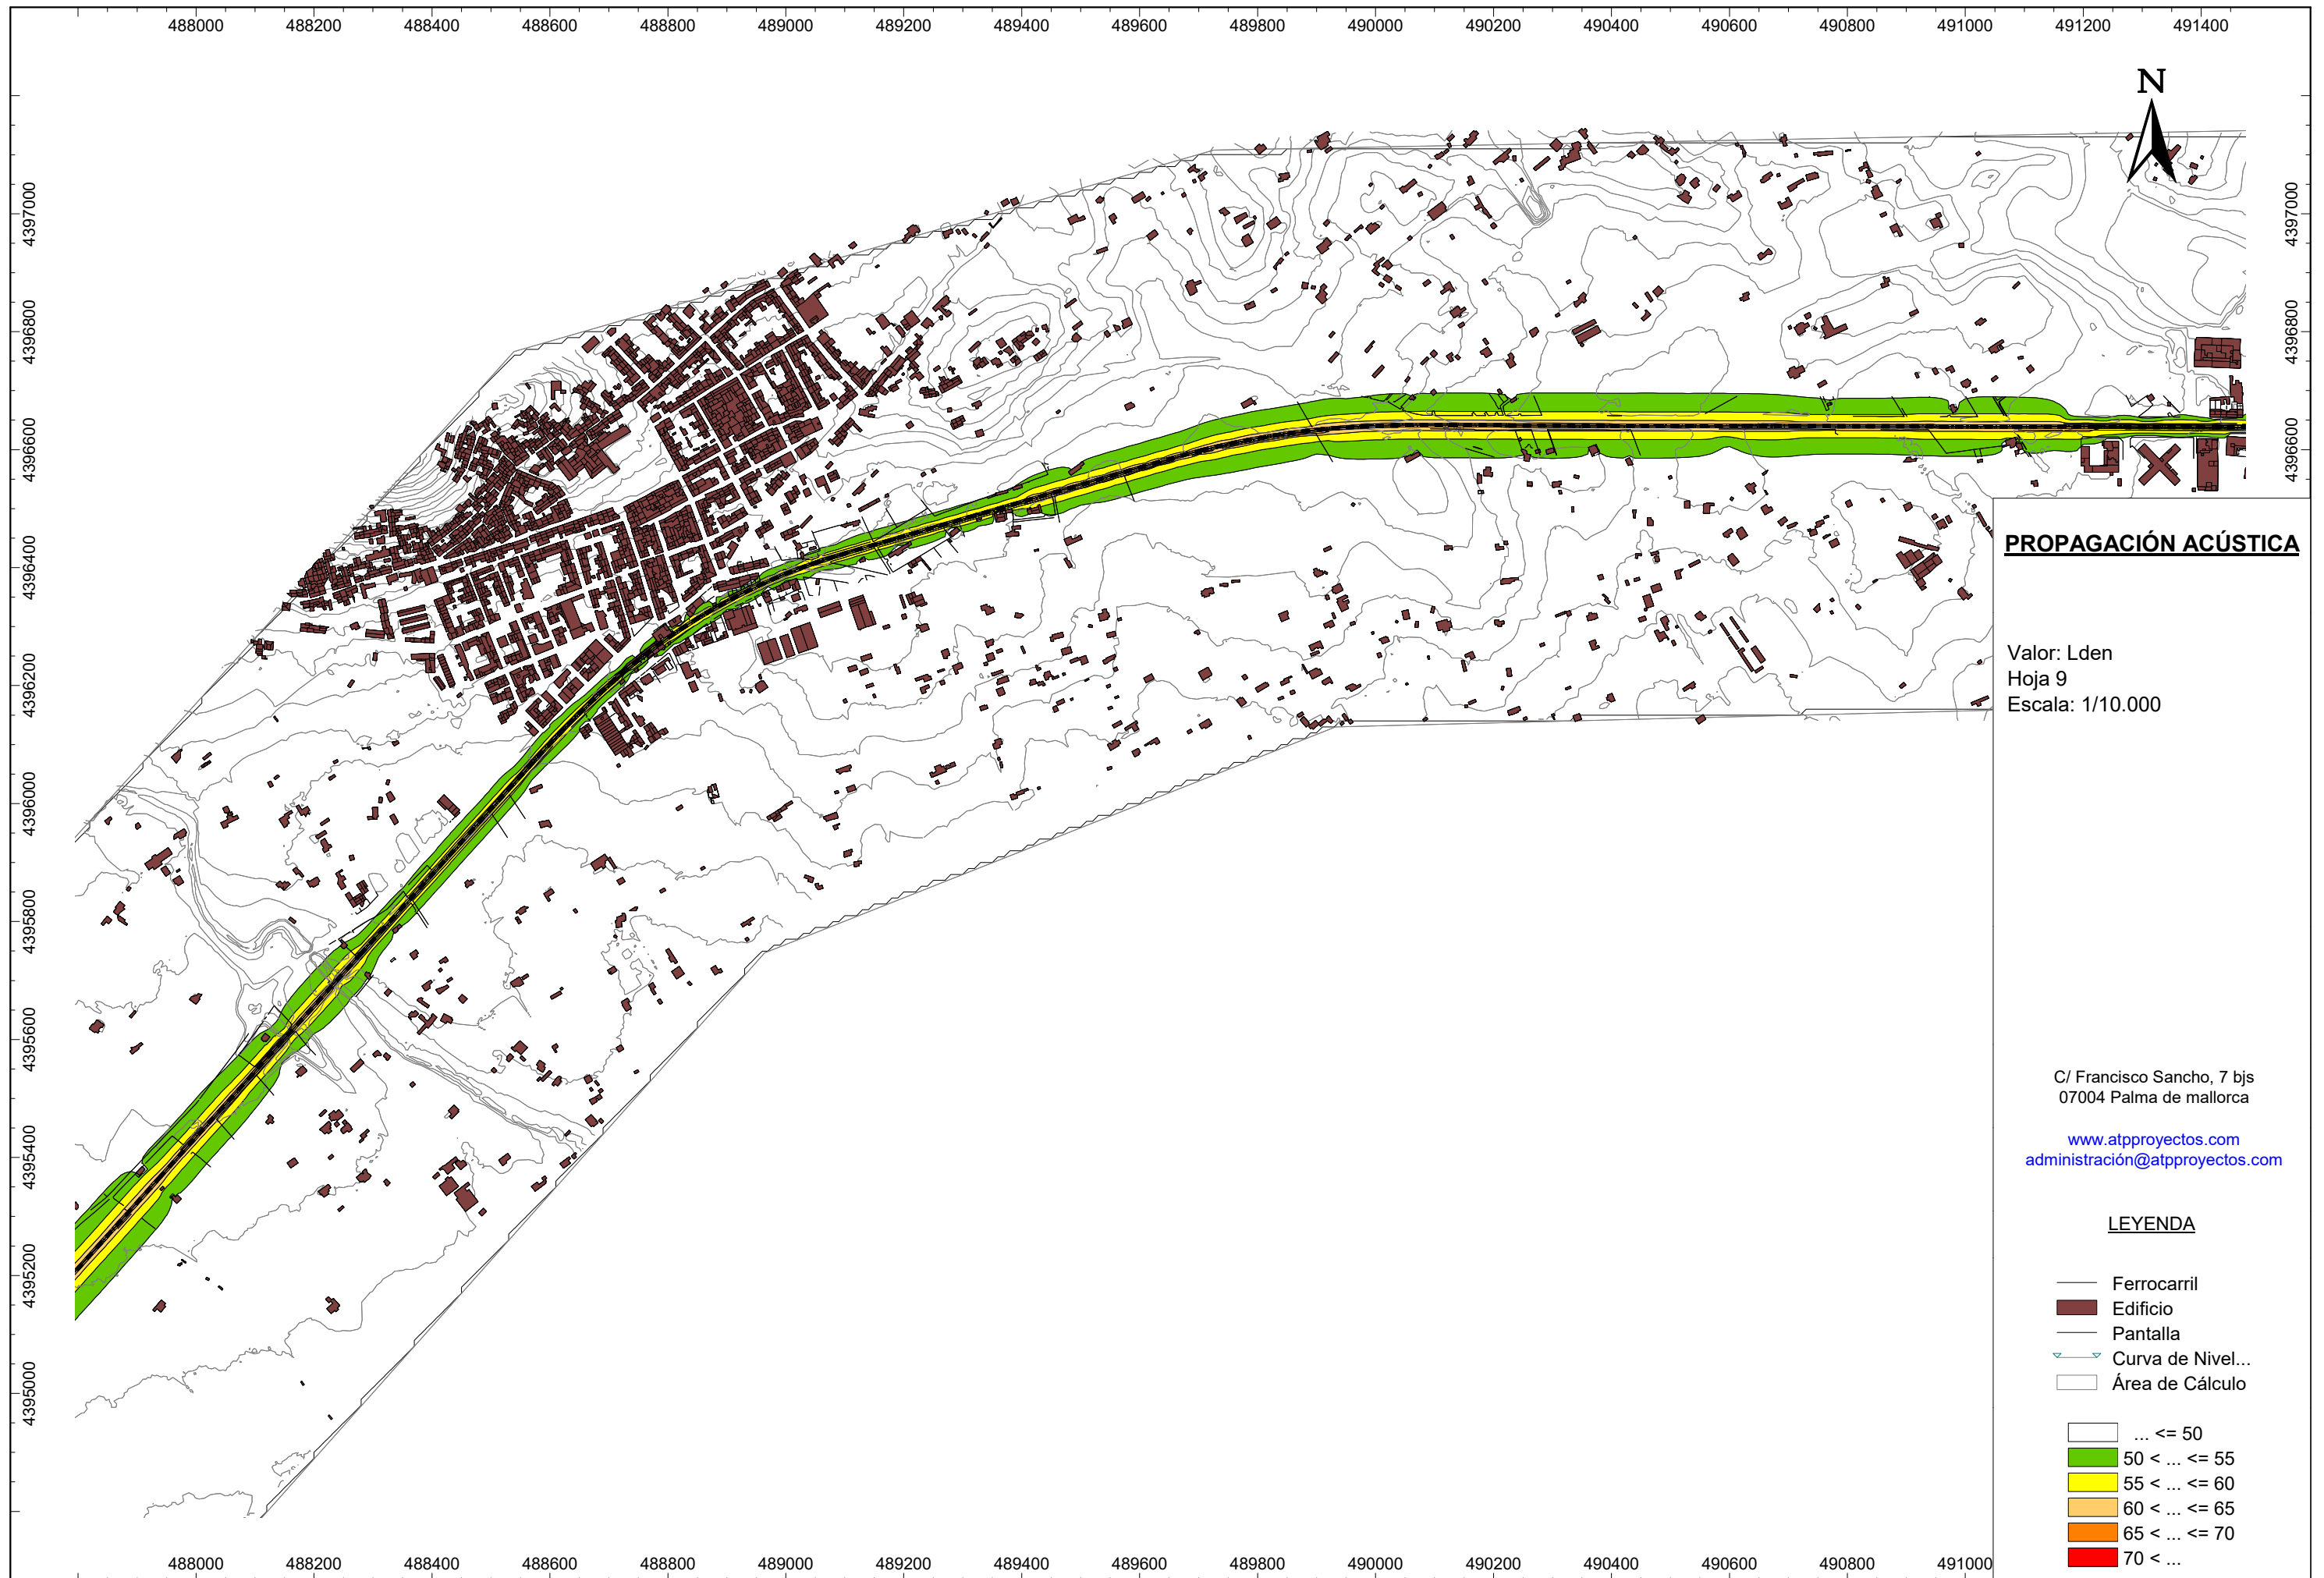

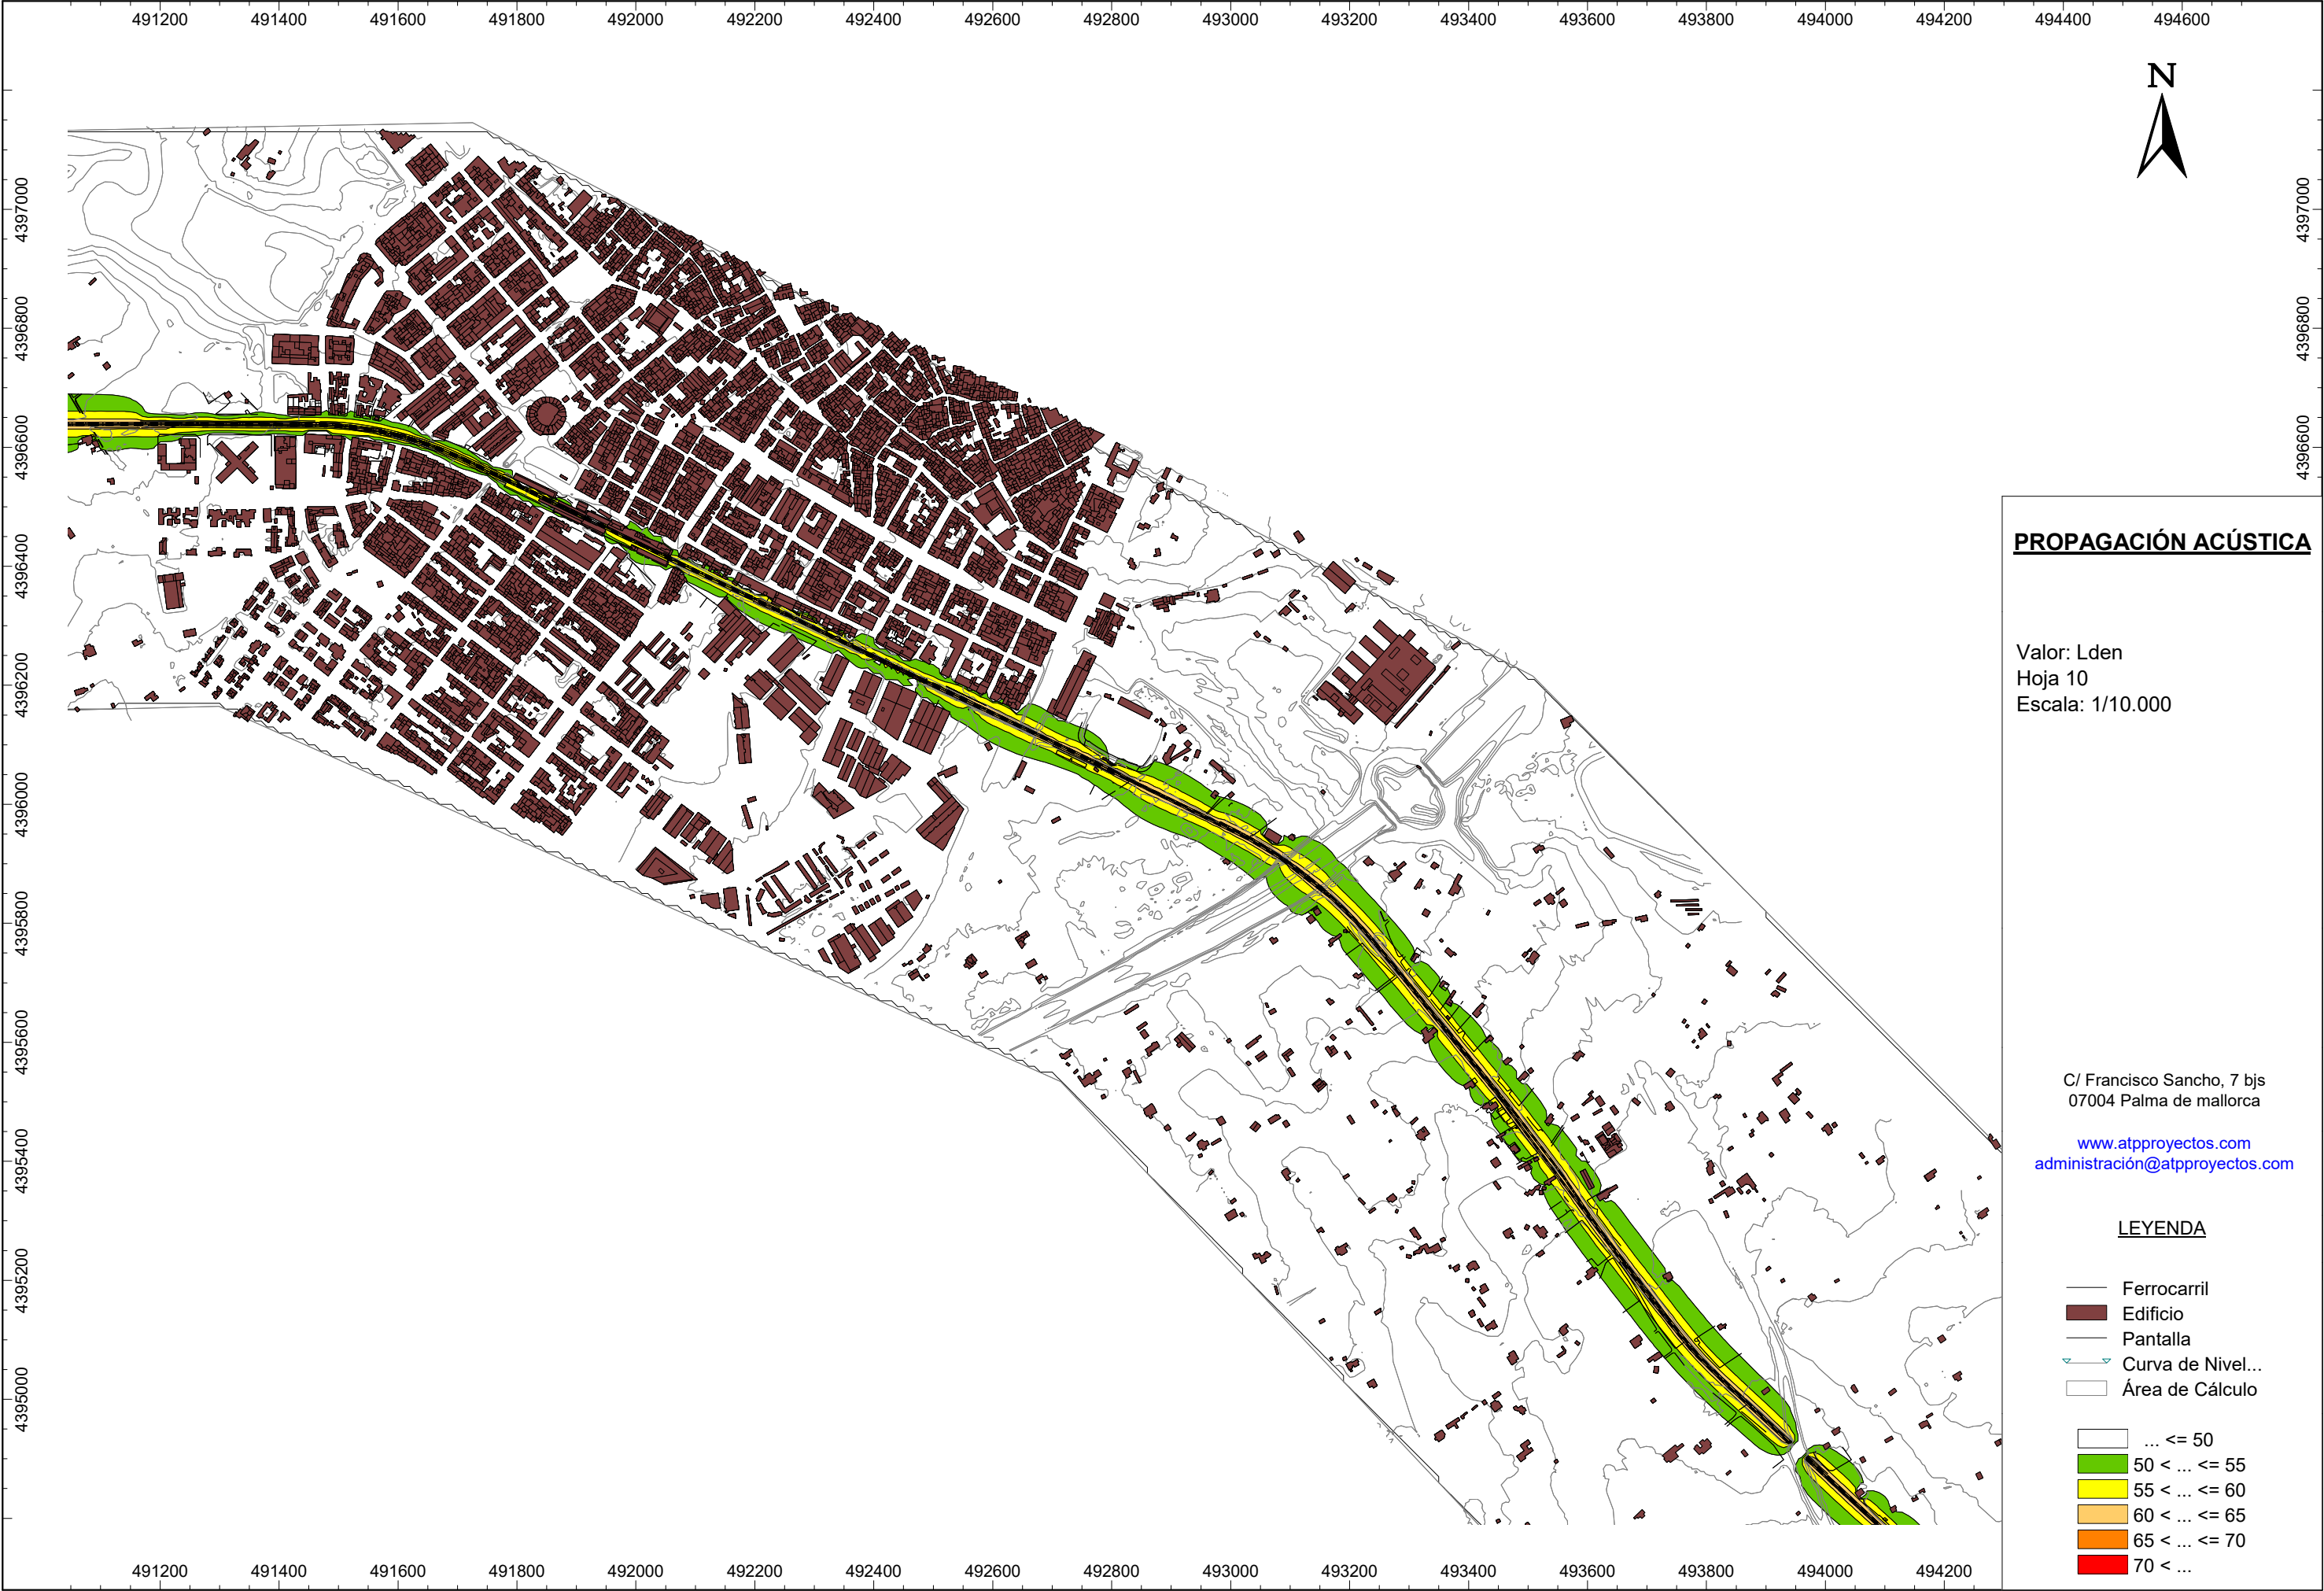

PROPAGACIÓN ACÚSTICA

Valor: Lden
Hoja 10
Escala: 1/10.000

C/ Francisco Sancho, 7 bjs
07004 Palma de mallorca
www.atpproyectos.com
administración@atpproyectos.com

LEYENDA

- Ferrocarril
 - Edificio
 - Pantalla
 - Curva de Nivel...
 - Área de Cálculo
- | | |
|----------|-------|
| ... | <= 50 |
| 50 < ... | <= 55 |
| 55 < ... | <= 60 |
| 60 < ... | <= 65 |
| 65 < ... | <= 70 |
| 70 < ... | |

