




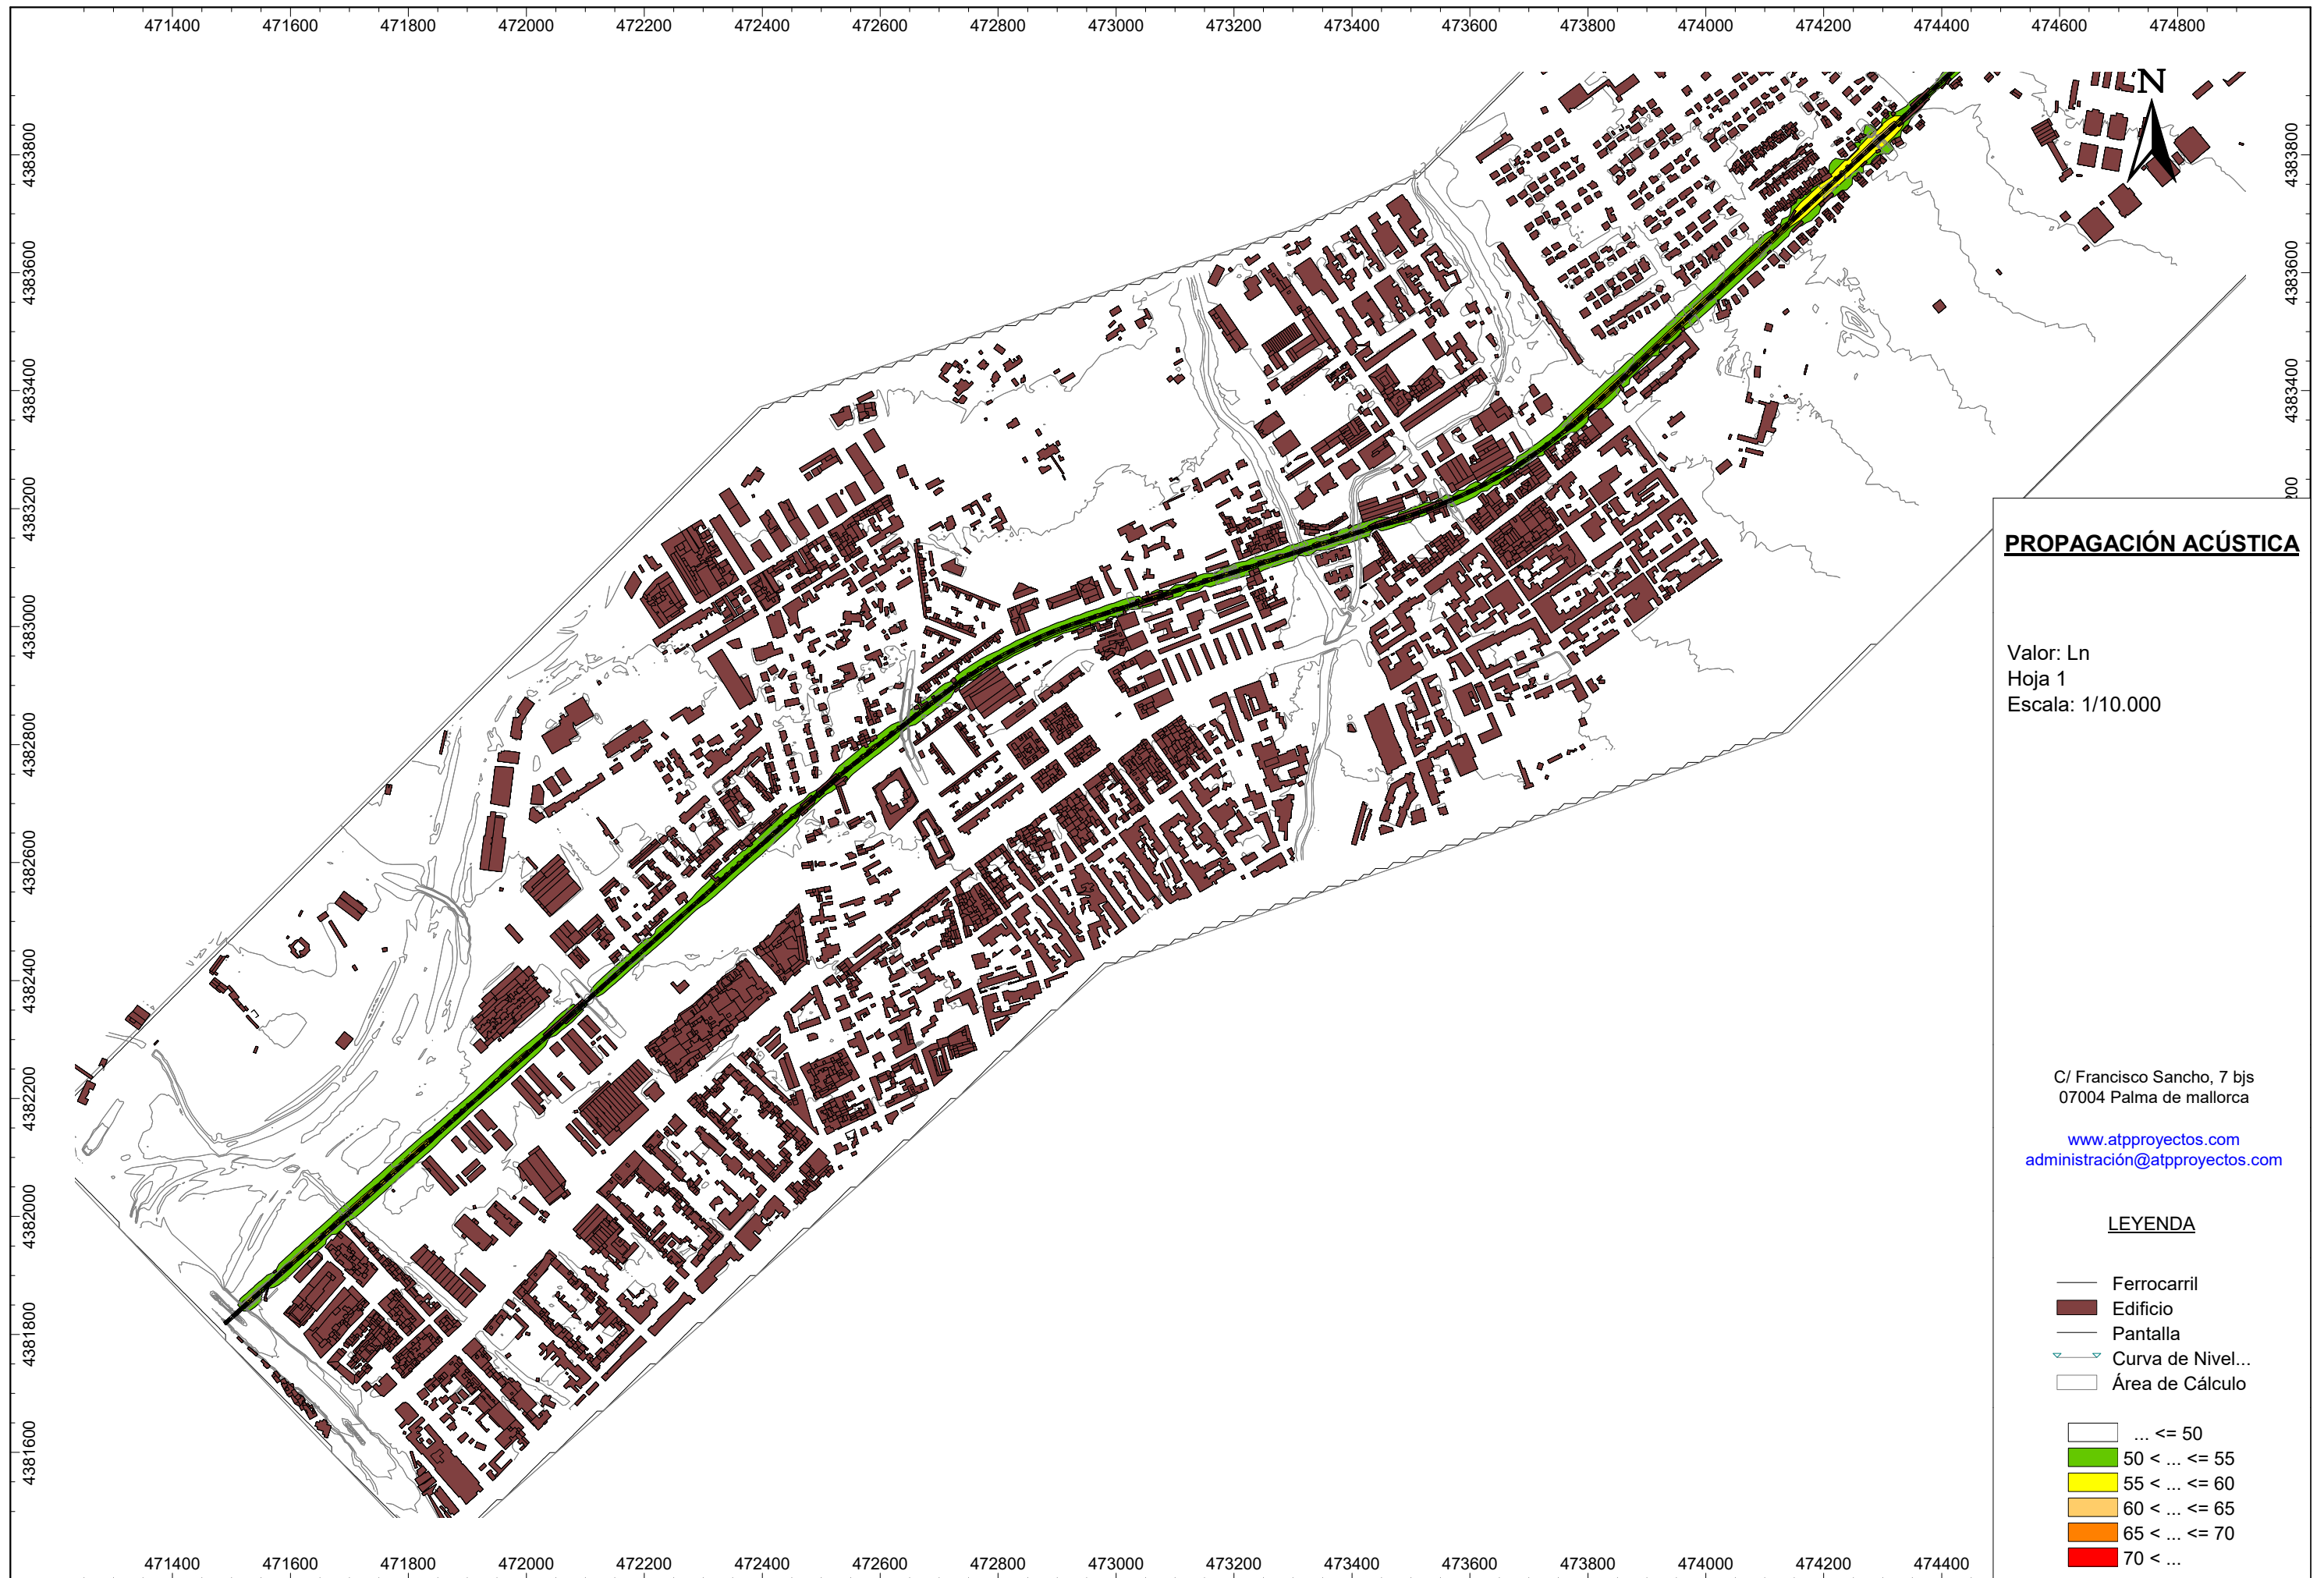

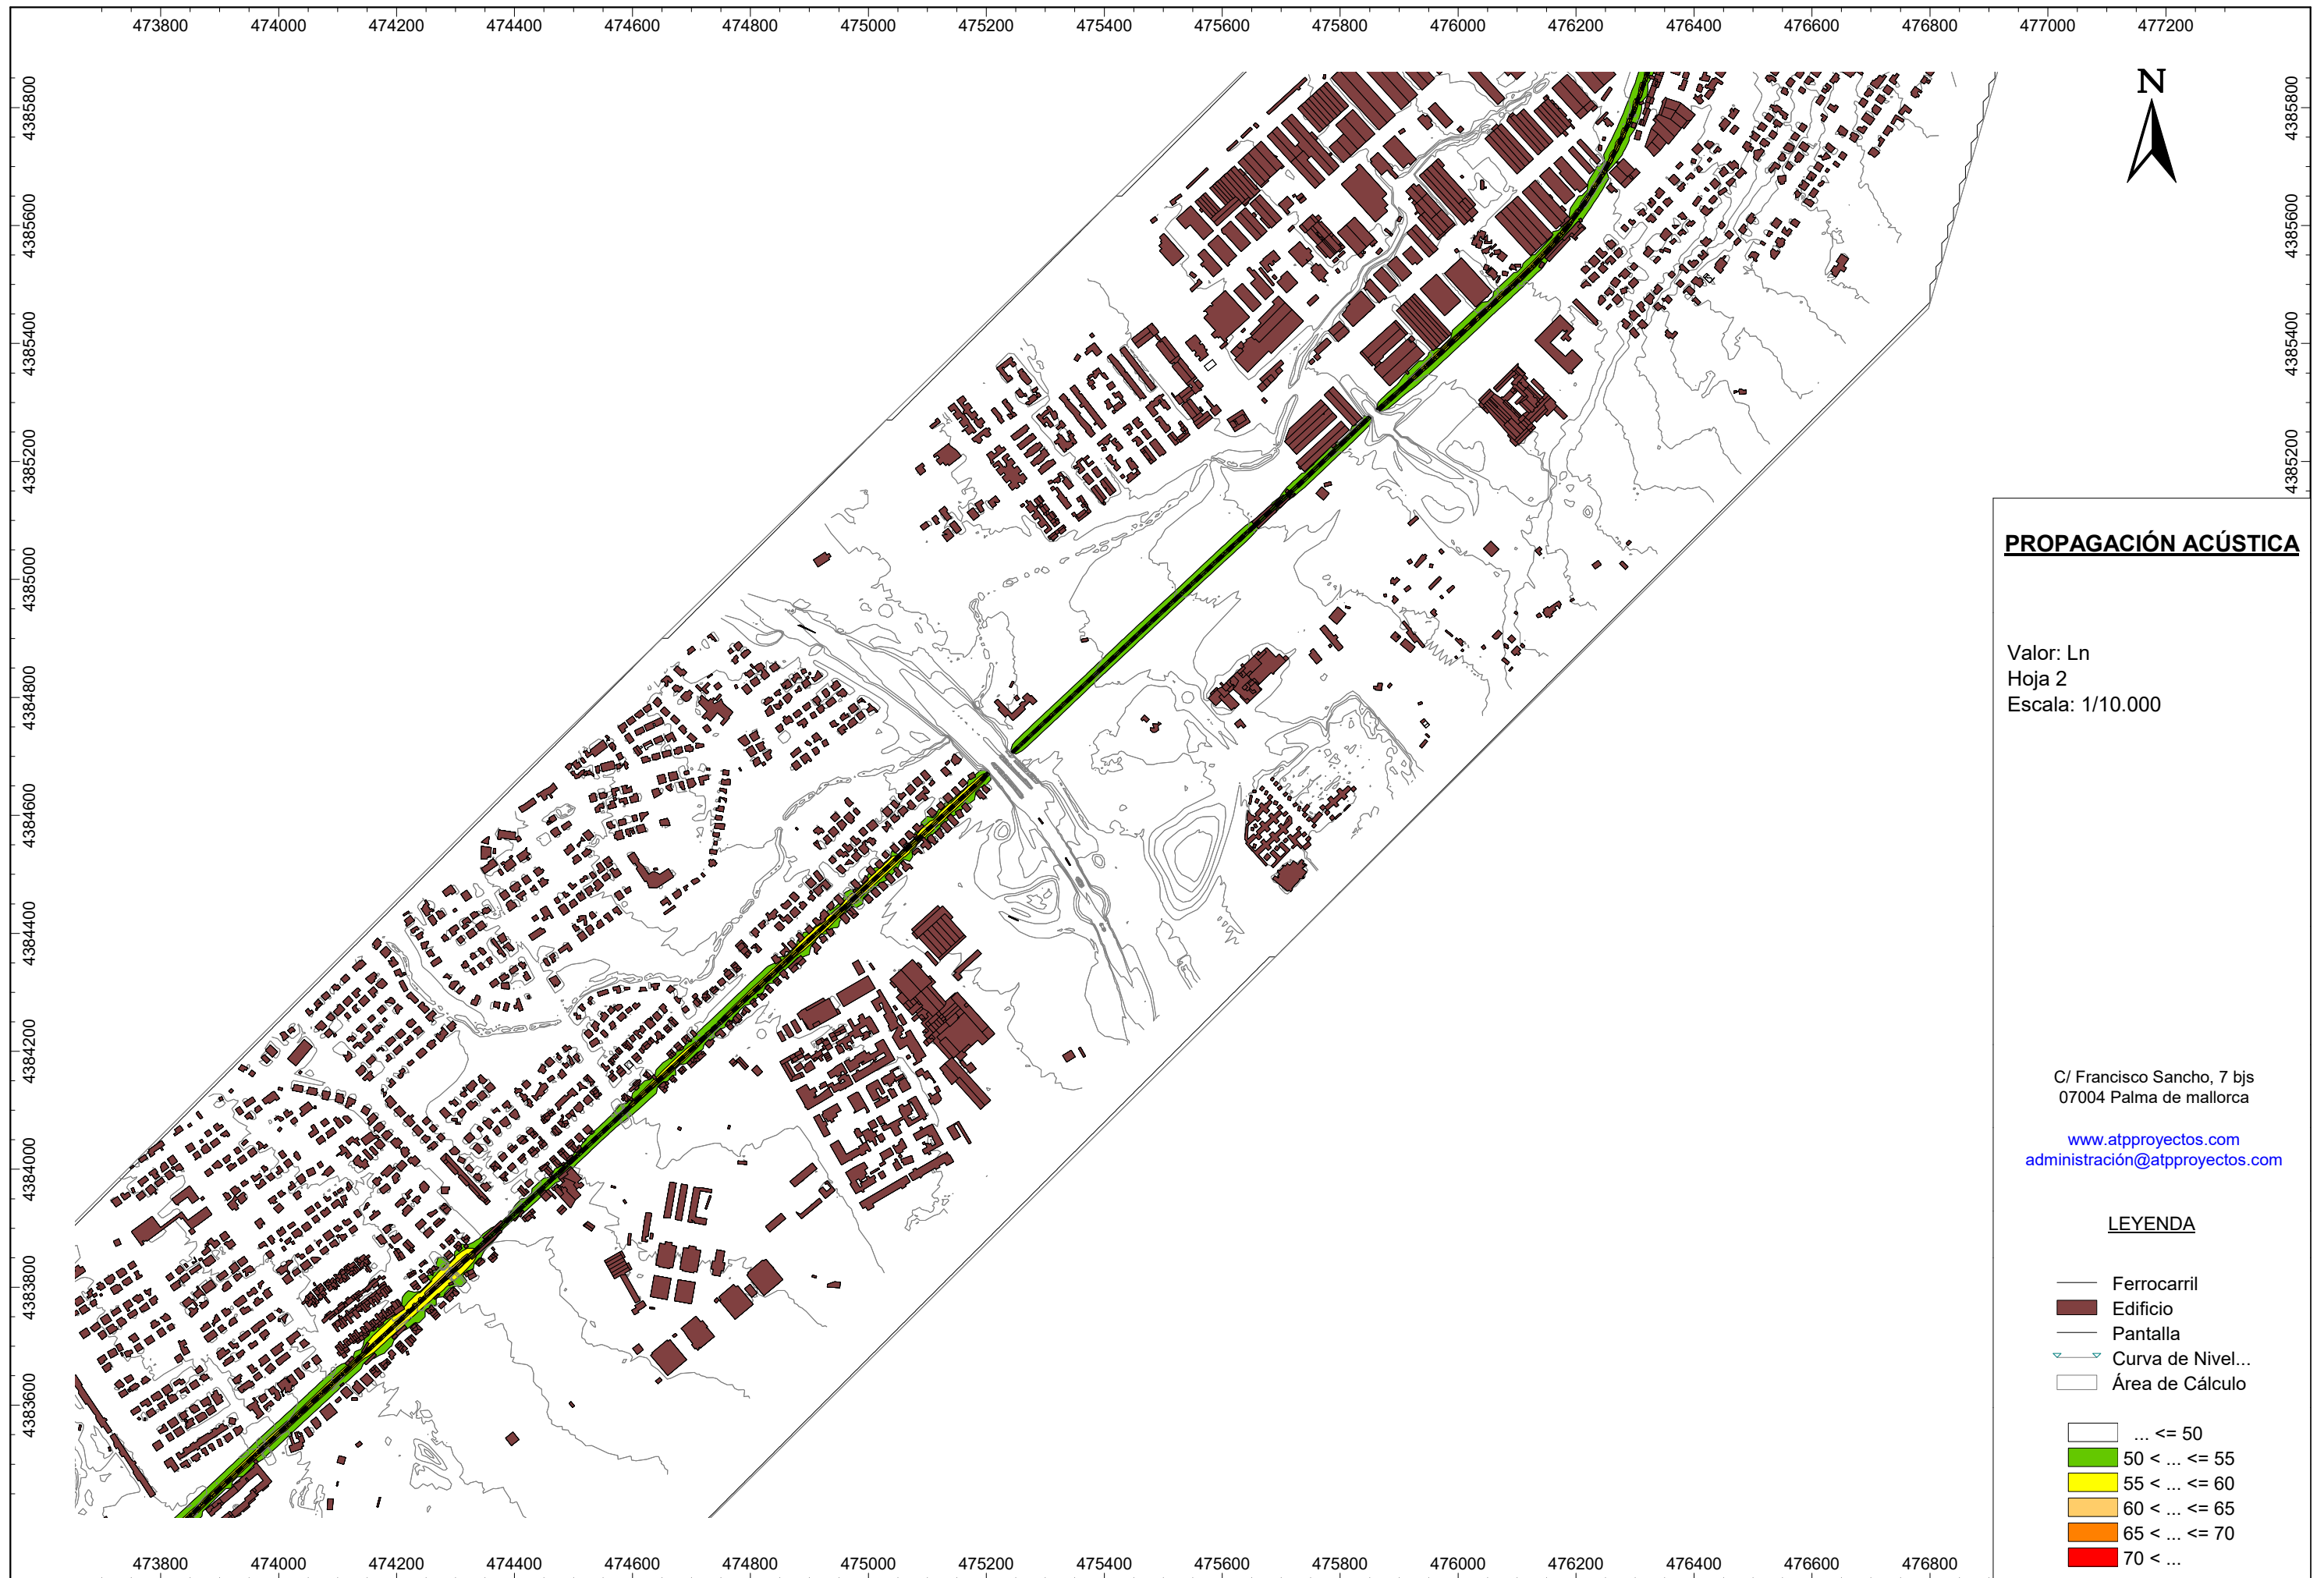



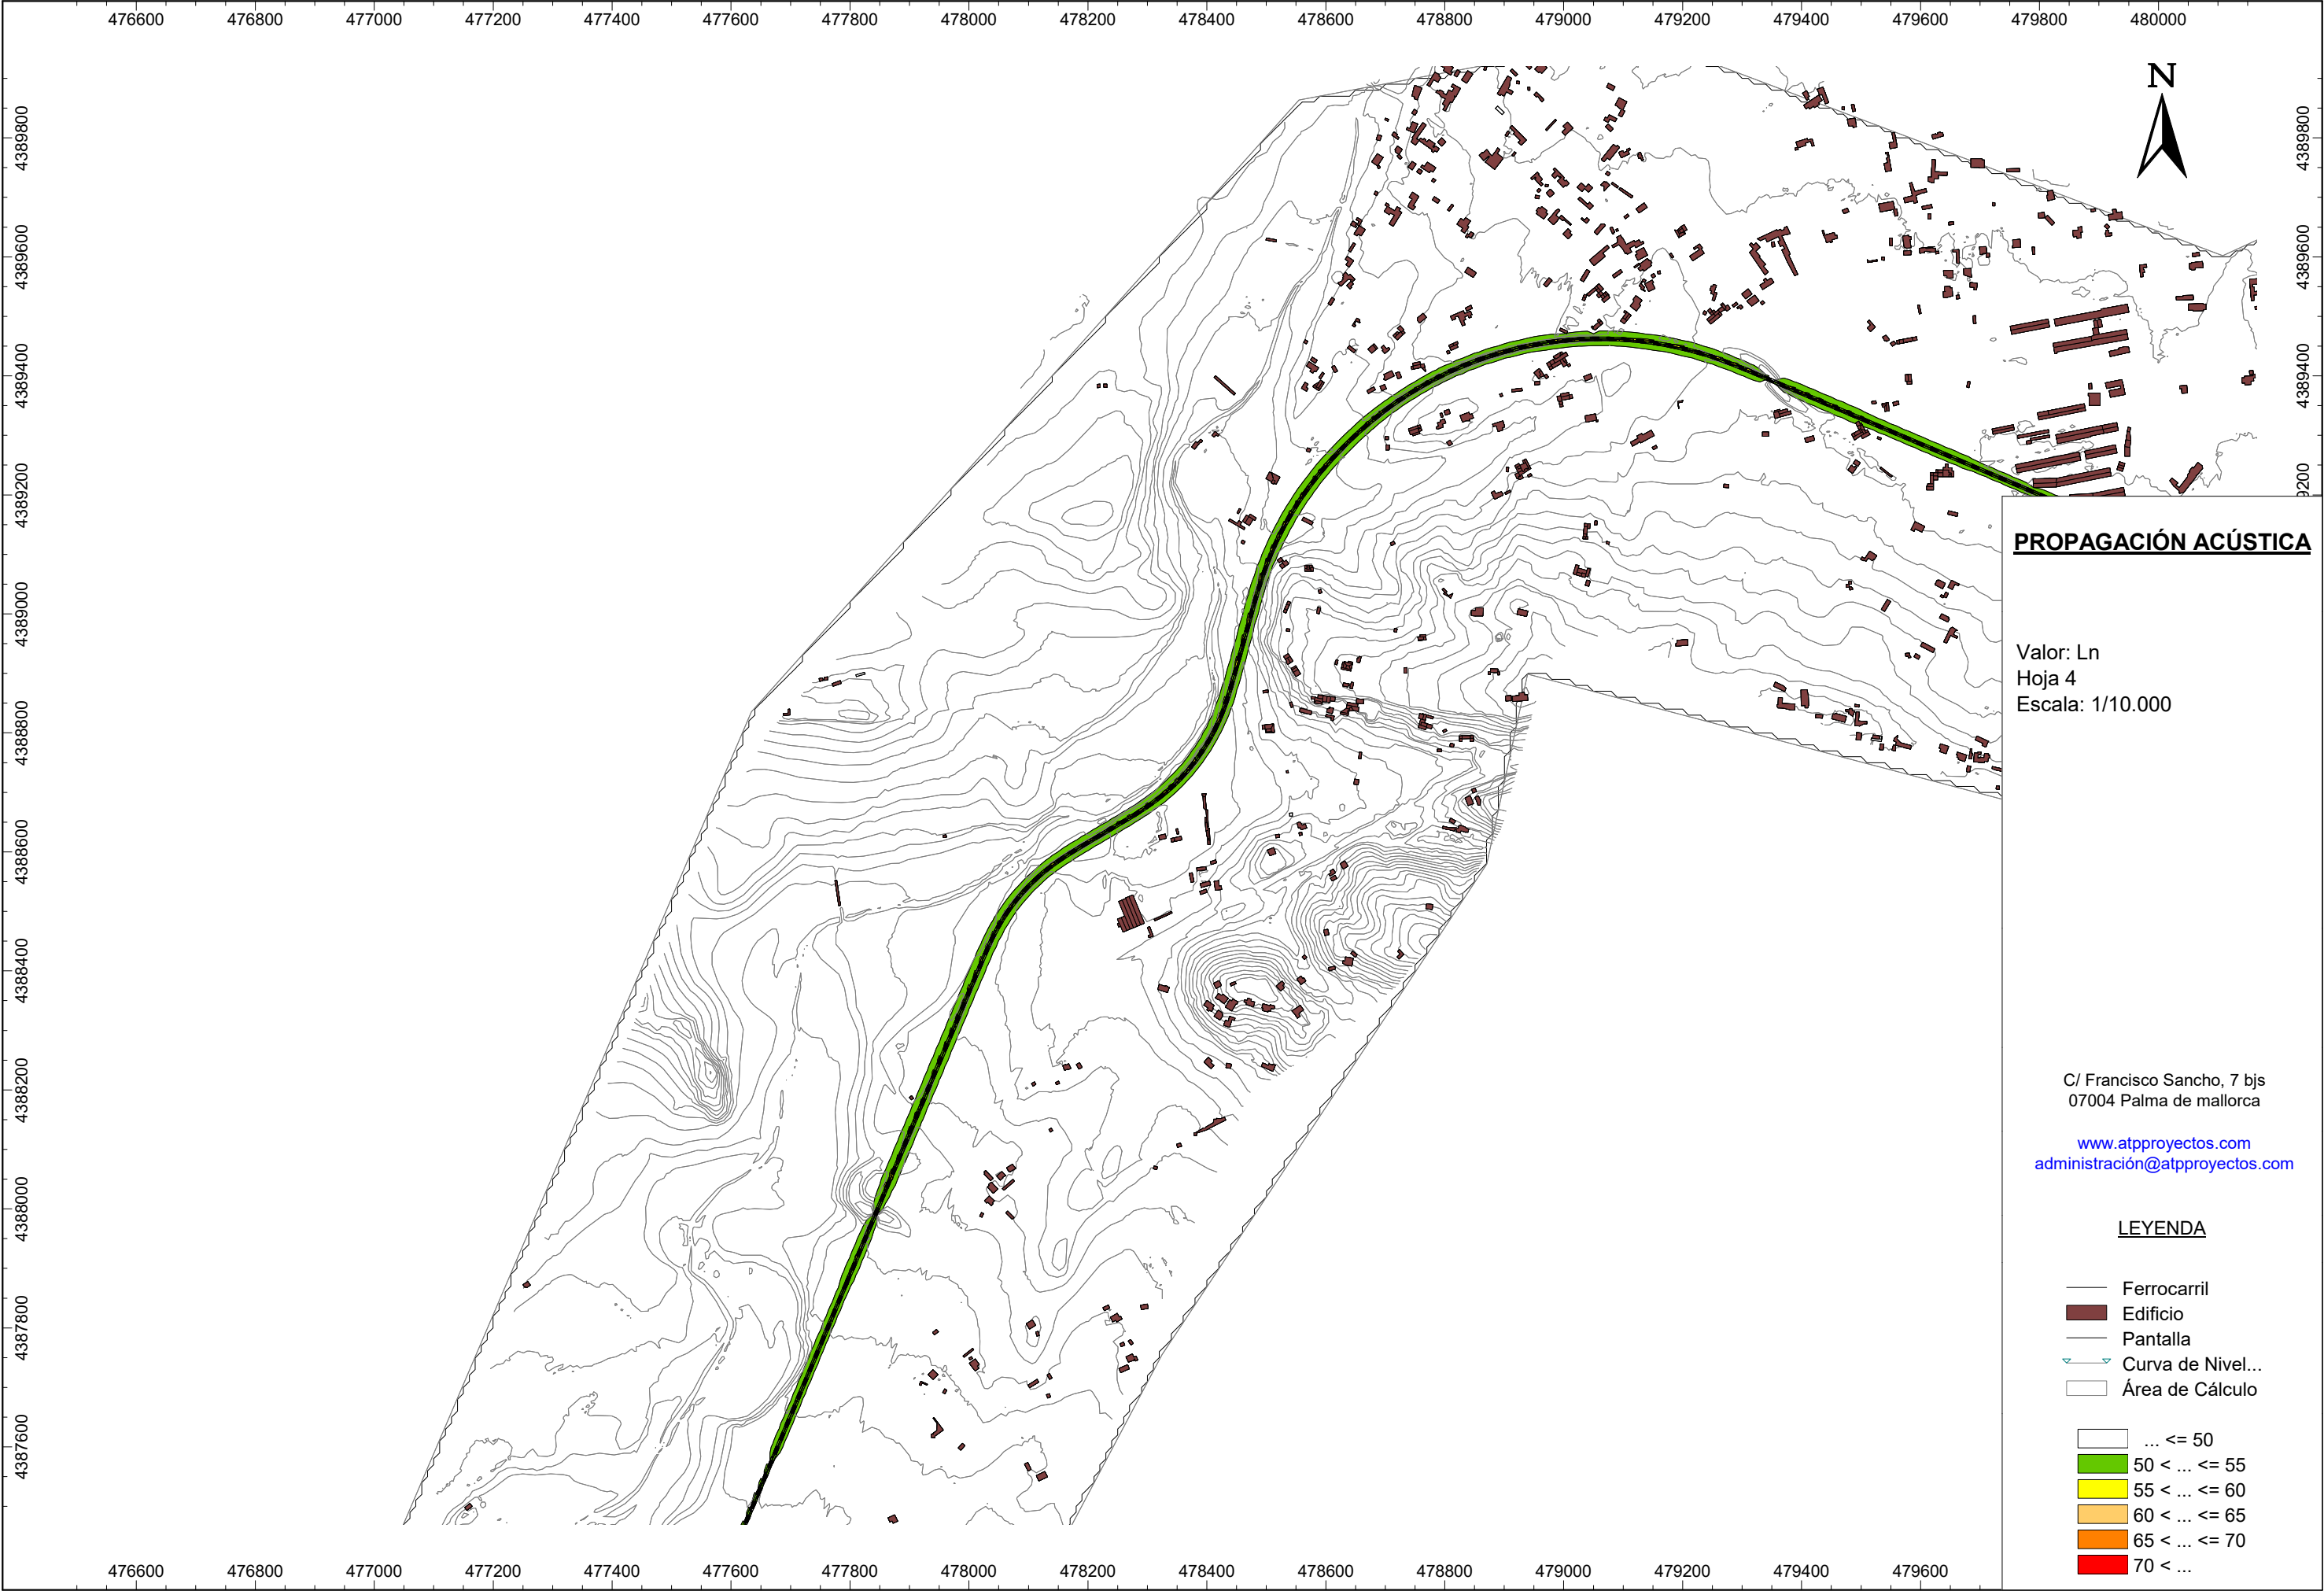


PROPAGACIÓN ACÚSTICA

Valor: Ln
Hoja 4
Escala: 1/10.000

C/ Francisco Sancho, 7 bjs
07004 Palma de mallorca
www.atpproyectos.com
administración@atpproyectos.com

LEYENDA

- Ferrocarril
 - Edificio
 - Pantalla
 - Curva de Nivel...
 - Área de Cálculo
-
- ... <= 50
 - 50 < ... <= 55
 - 55 < ... <= 60
 - 60 < ... <= 65
 - 65 < ... <= 70
 - 70 < ...

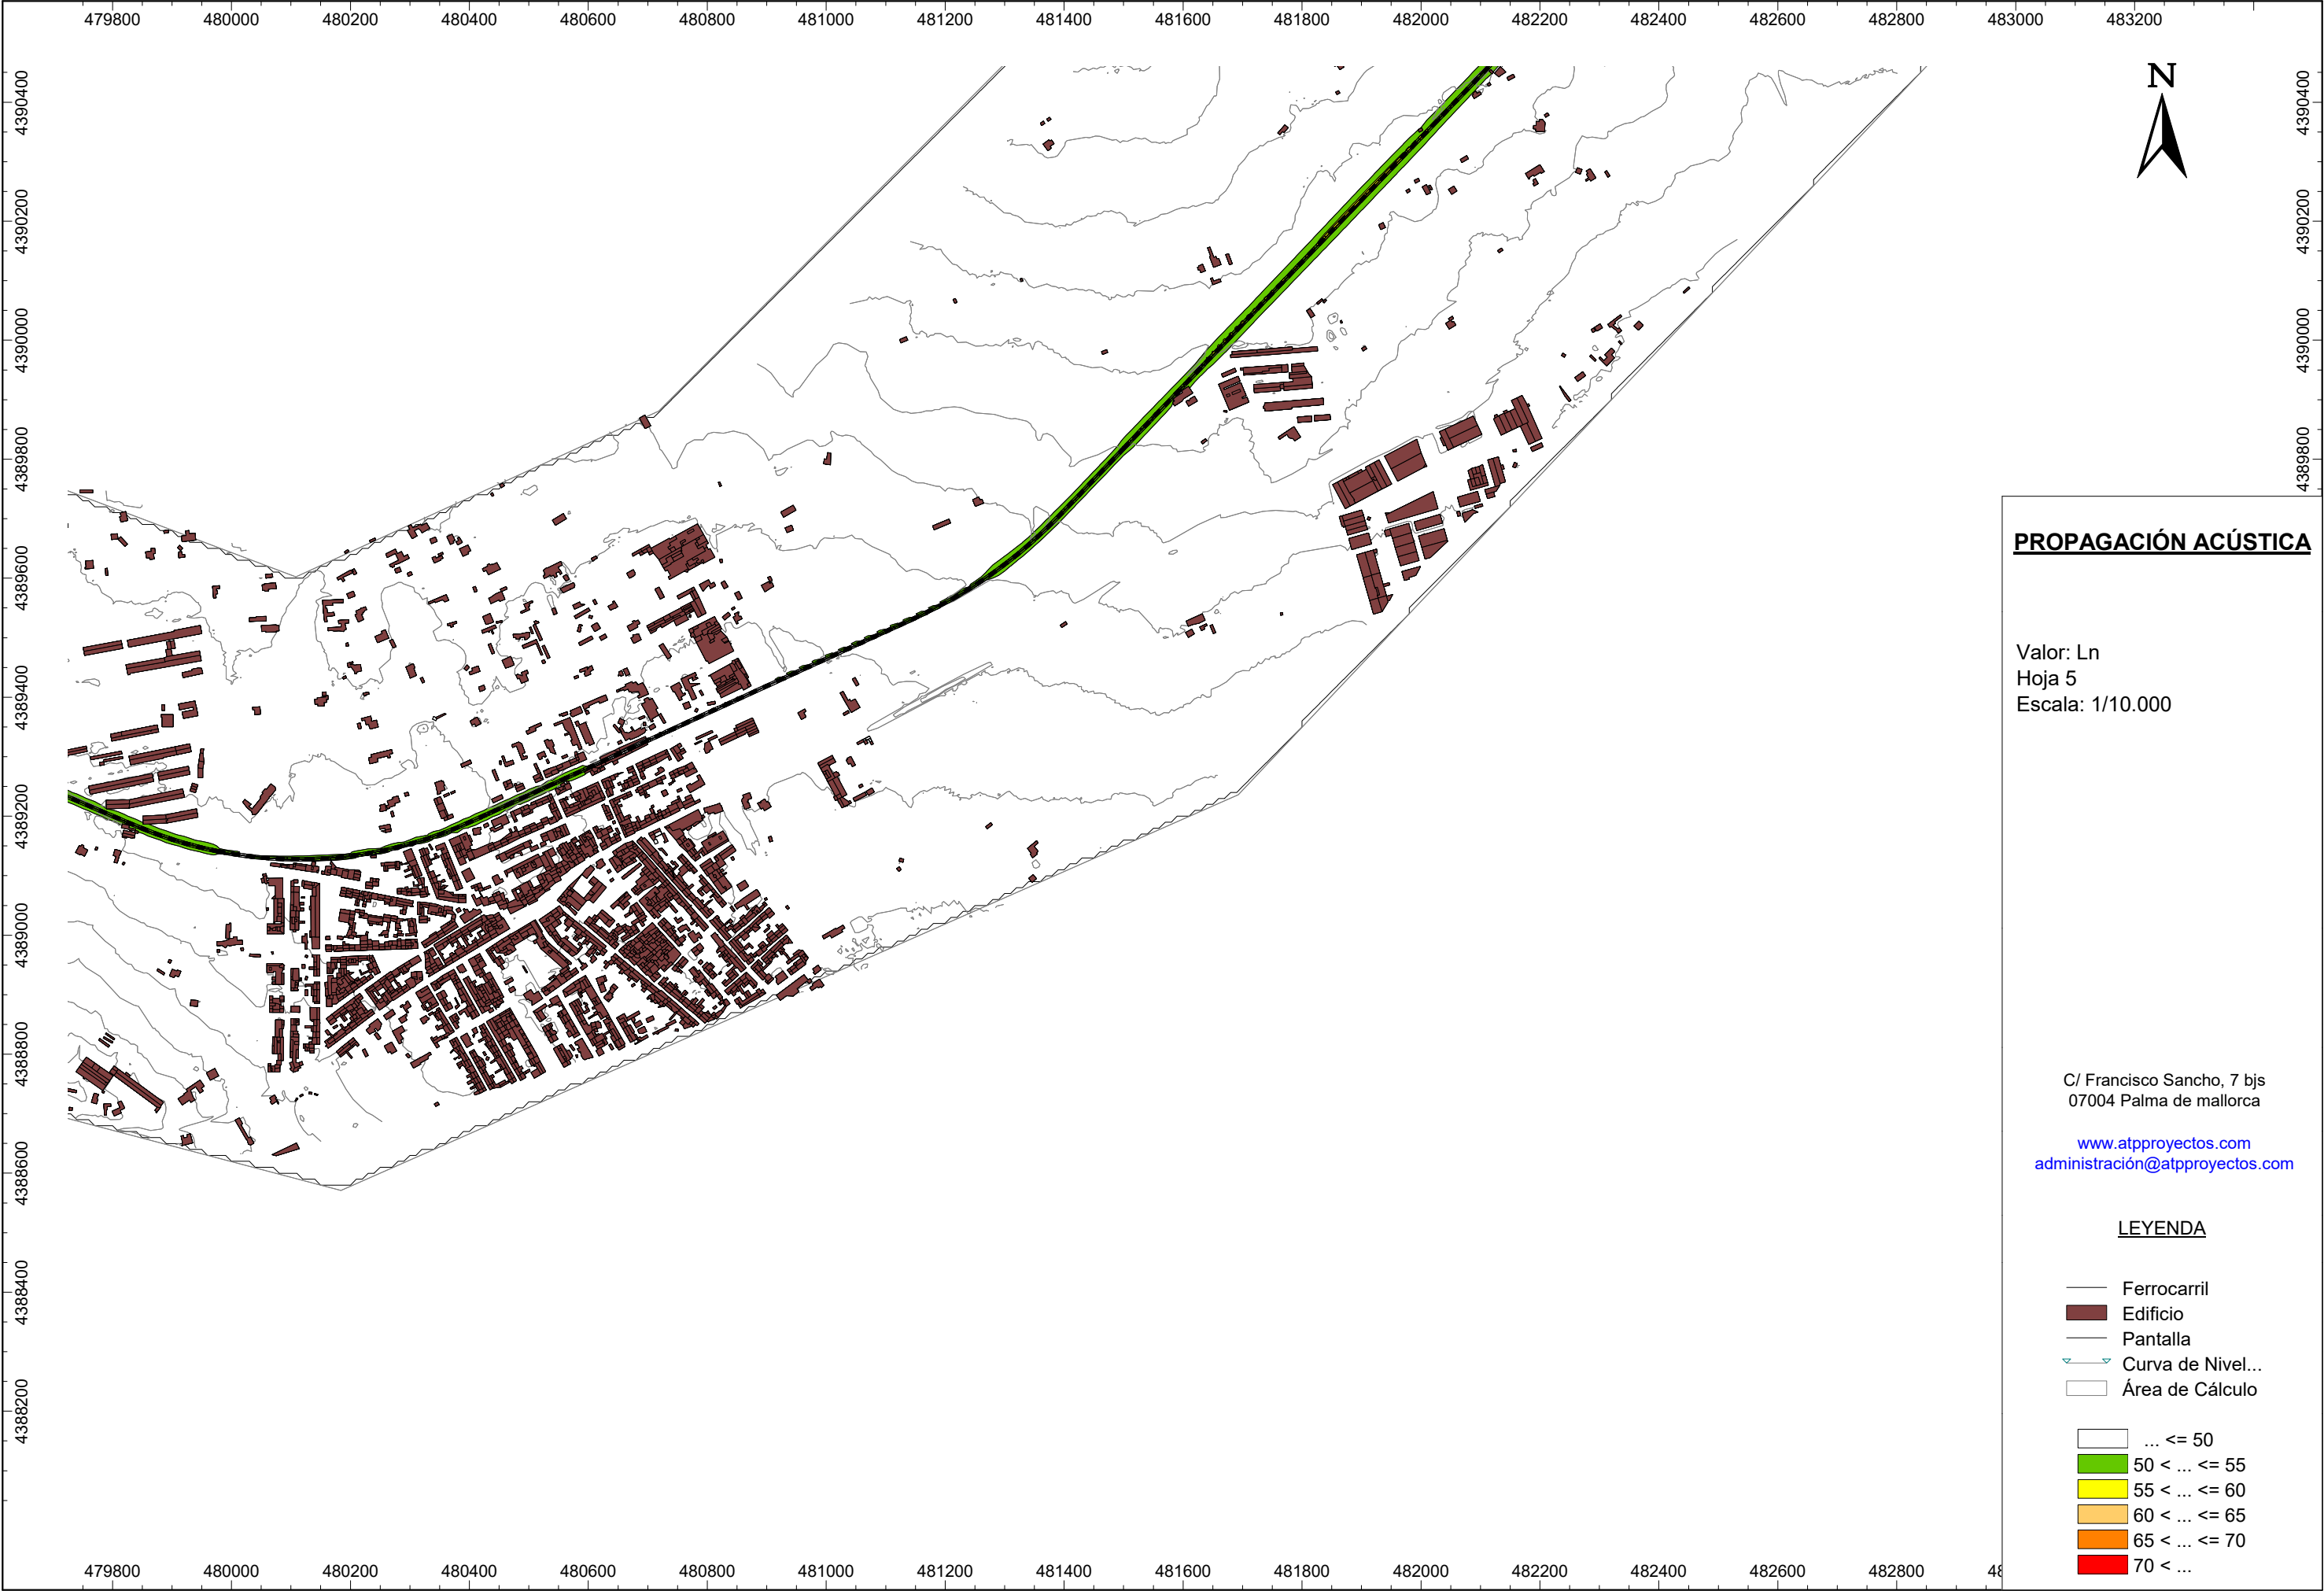


PROPAGACIÓN ACÚSTICA

Valor: Ln
Hoja 5
Escala: 1/10.000

C/ Francisco Sancho, 7 bjs
07004 Palma de mallorca
www.atpproyectos.com
administración@atpproyectos.com

LEYENDA

- Ferrocarril
 - Edificio
 - Pantalla
 - ~ Curva de Nivel...
 - Área de Cálculo
-
- ... <= 50
 - 50 < ... <= 55
 - 55 < ... <= 60
 - 60 < ... <= 65
 - 65 < ... <= 70
 - 70 < ...

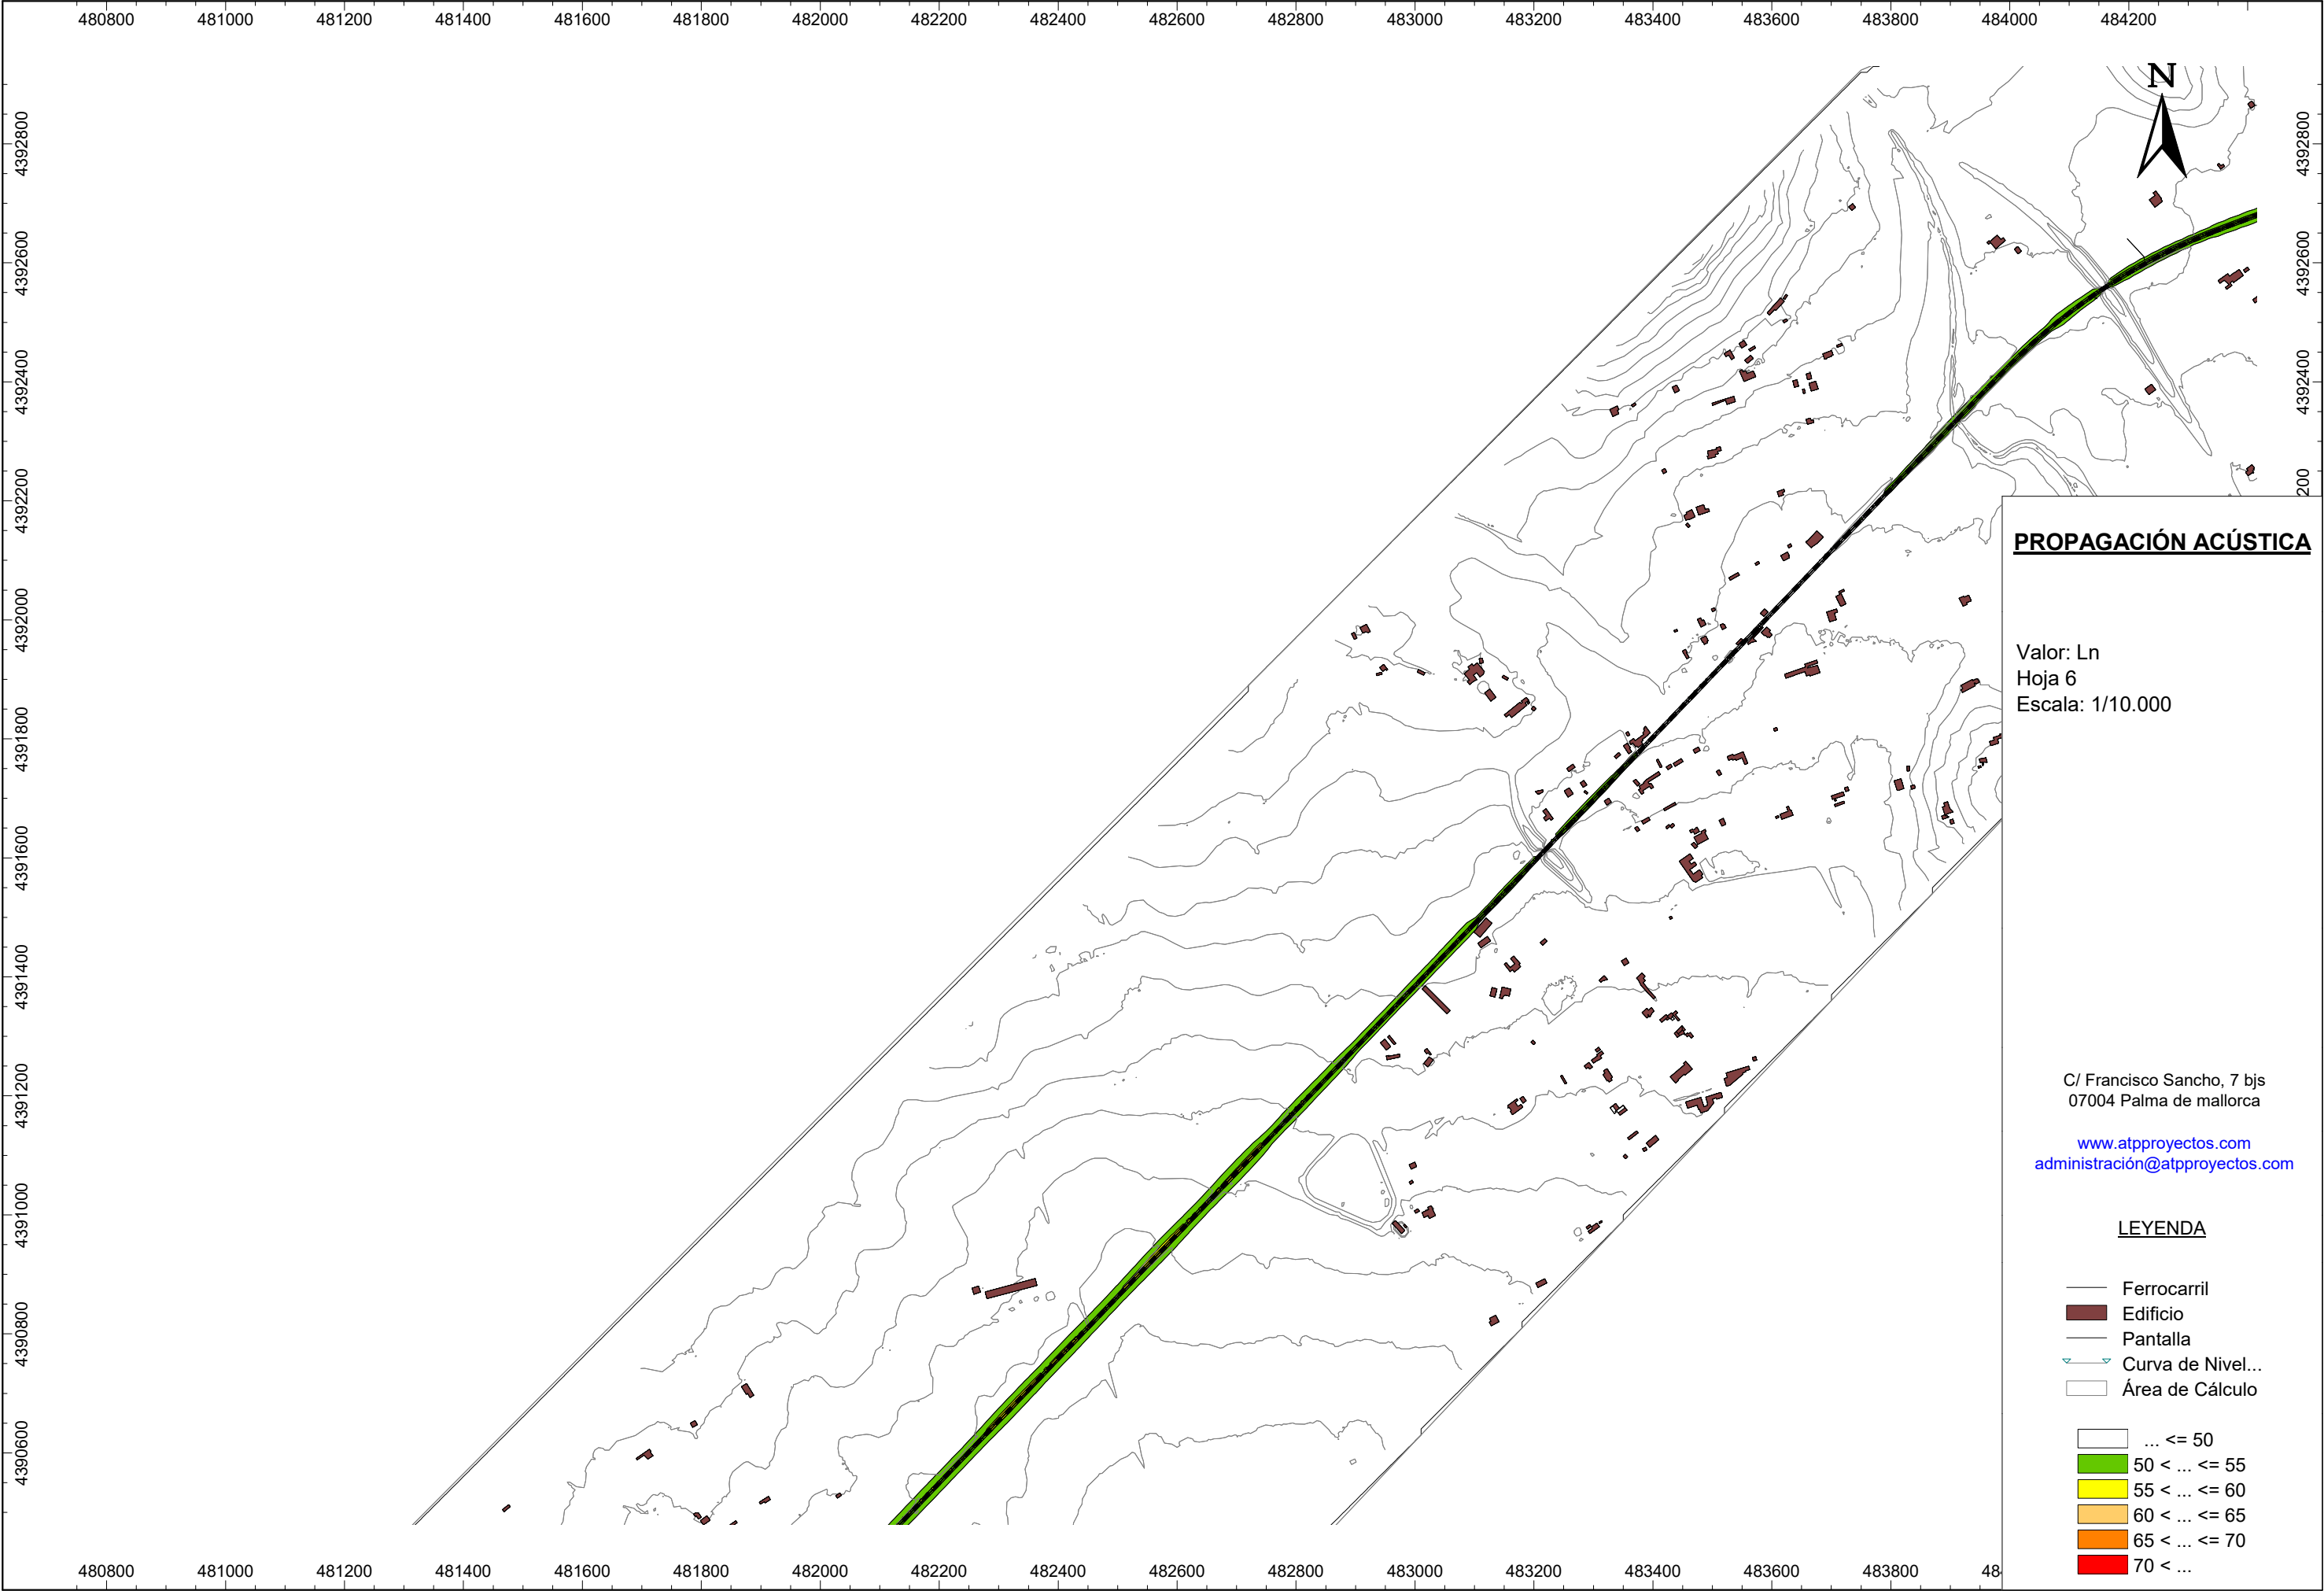


PROPAGACIÓN ACÚSTICA

Valor: Ln
Hoja 6
Escala: 1/10.000

C/ Francisco Sancho, 7 bjs
07004 Palma de mallorca
www.atpproyectos.com
administración@atpproyectos.com

LEYENDA

- Ferrocarril
 - Edificio
 - Pantalla
 - Curva de Nivel...
 - Área de Cálculo
-
- ... <= 50
 - 50 < ... <= 55
 - 55 < ... <= 60
 - 60 < ... <= 65
 - 65 < ... <= 70
 - 70 < ...

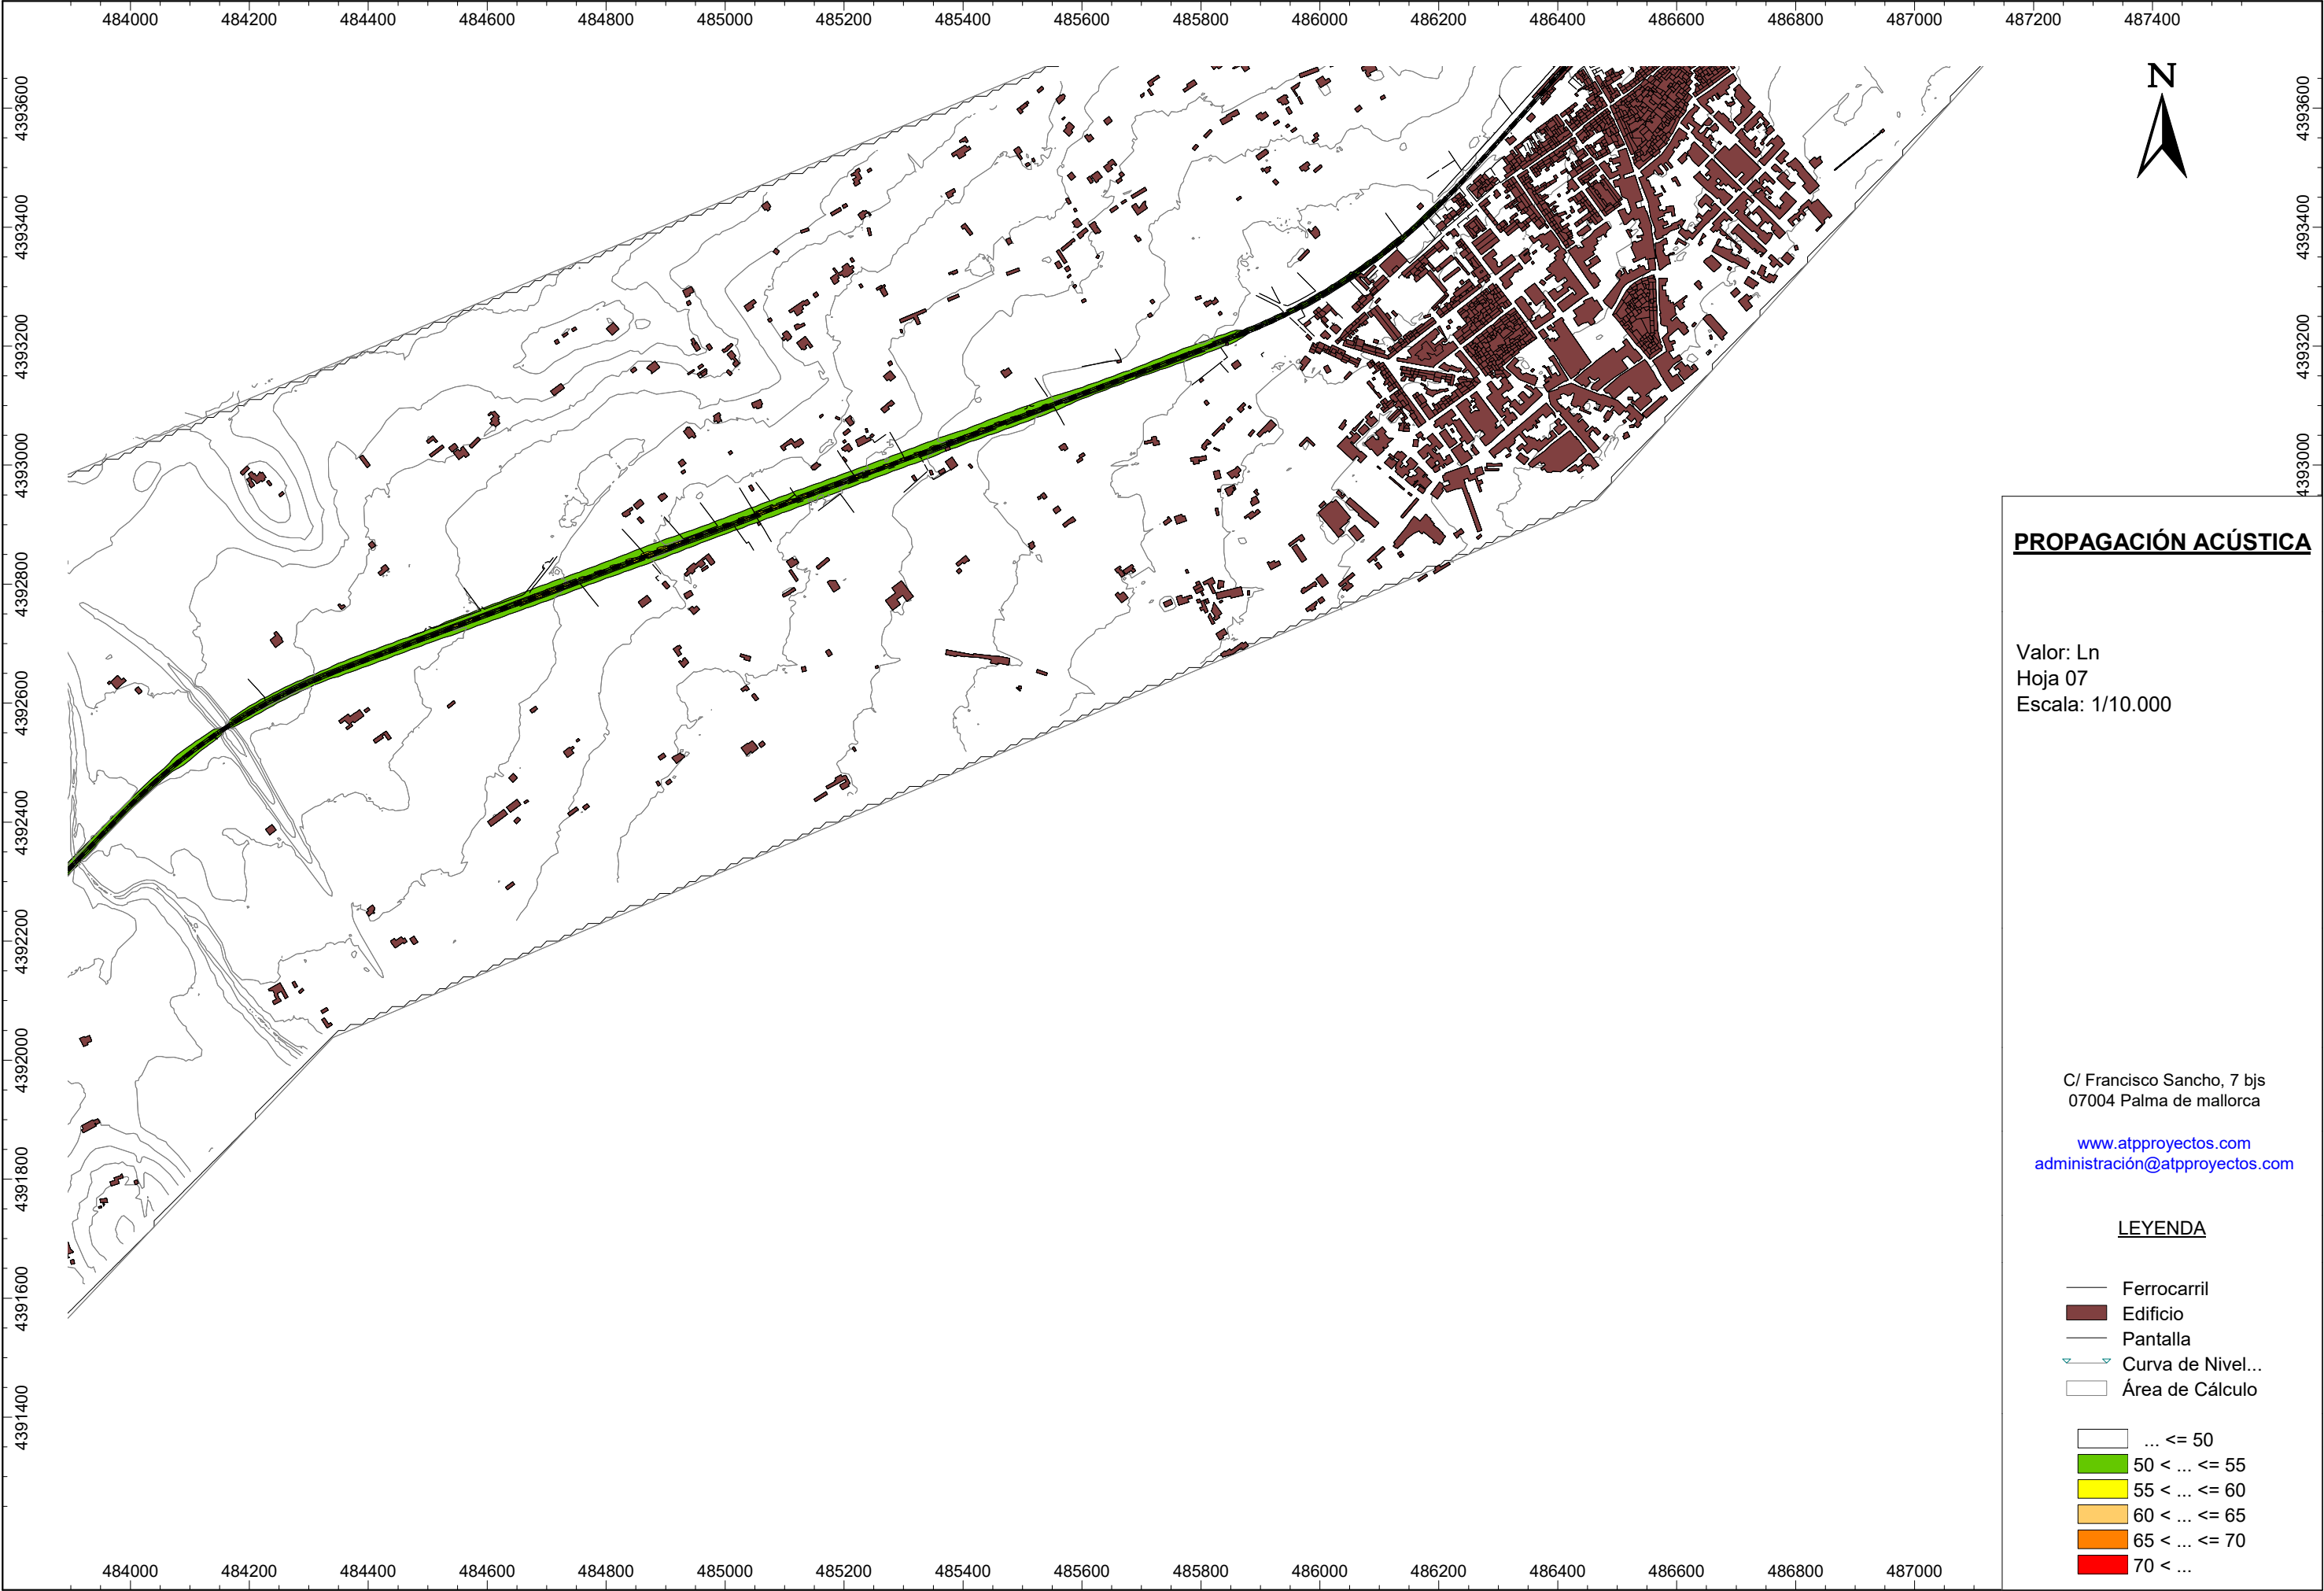


PROPAGACIÓN ACÚSTICA

Valor: Ln
Hoja 07
Escala: 1/10.000

C/ Francisco Sancho, 7 bjs
07004 Palma de mallorca
www.atpproyectos.com
administración@atpproyectos.com

LEYENDA

- Ferrocarril
 - Edificio
 - Pantalla
 - Curva de Nivel...
 - Área de Cálculo
-
- ... <= 50
 - 50 < ... <= 55
 - 55 < ... <= 60
 - 60 < ... <= 65
 - 65 < ... <= 70
 - 70 < ...

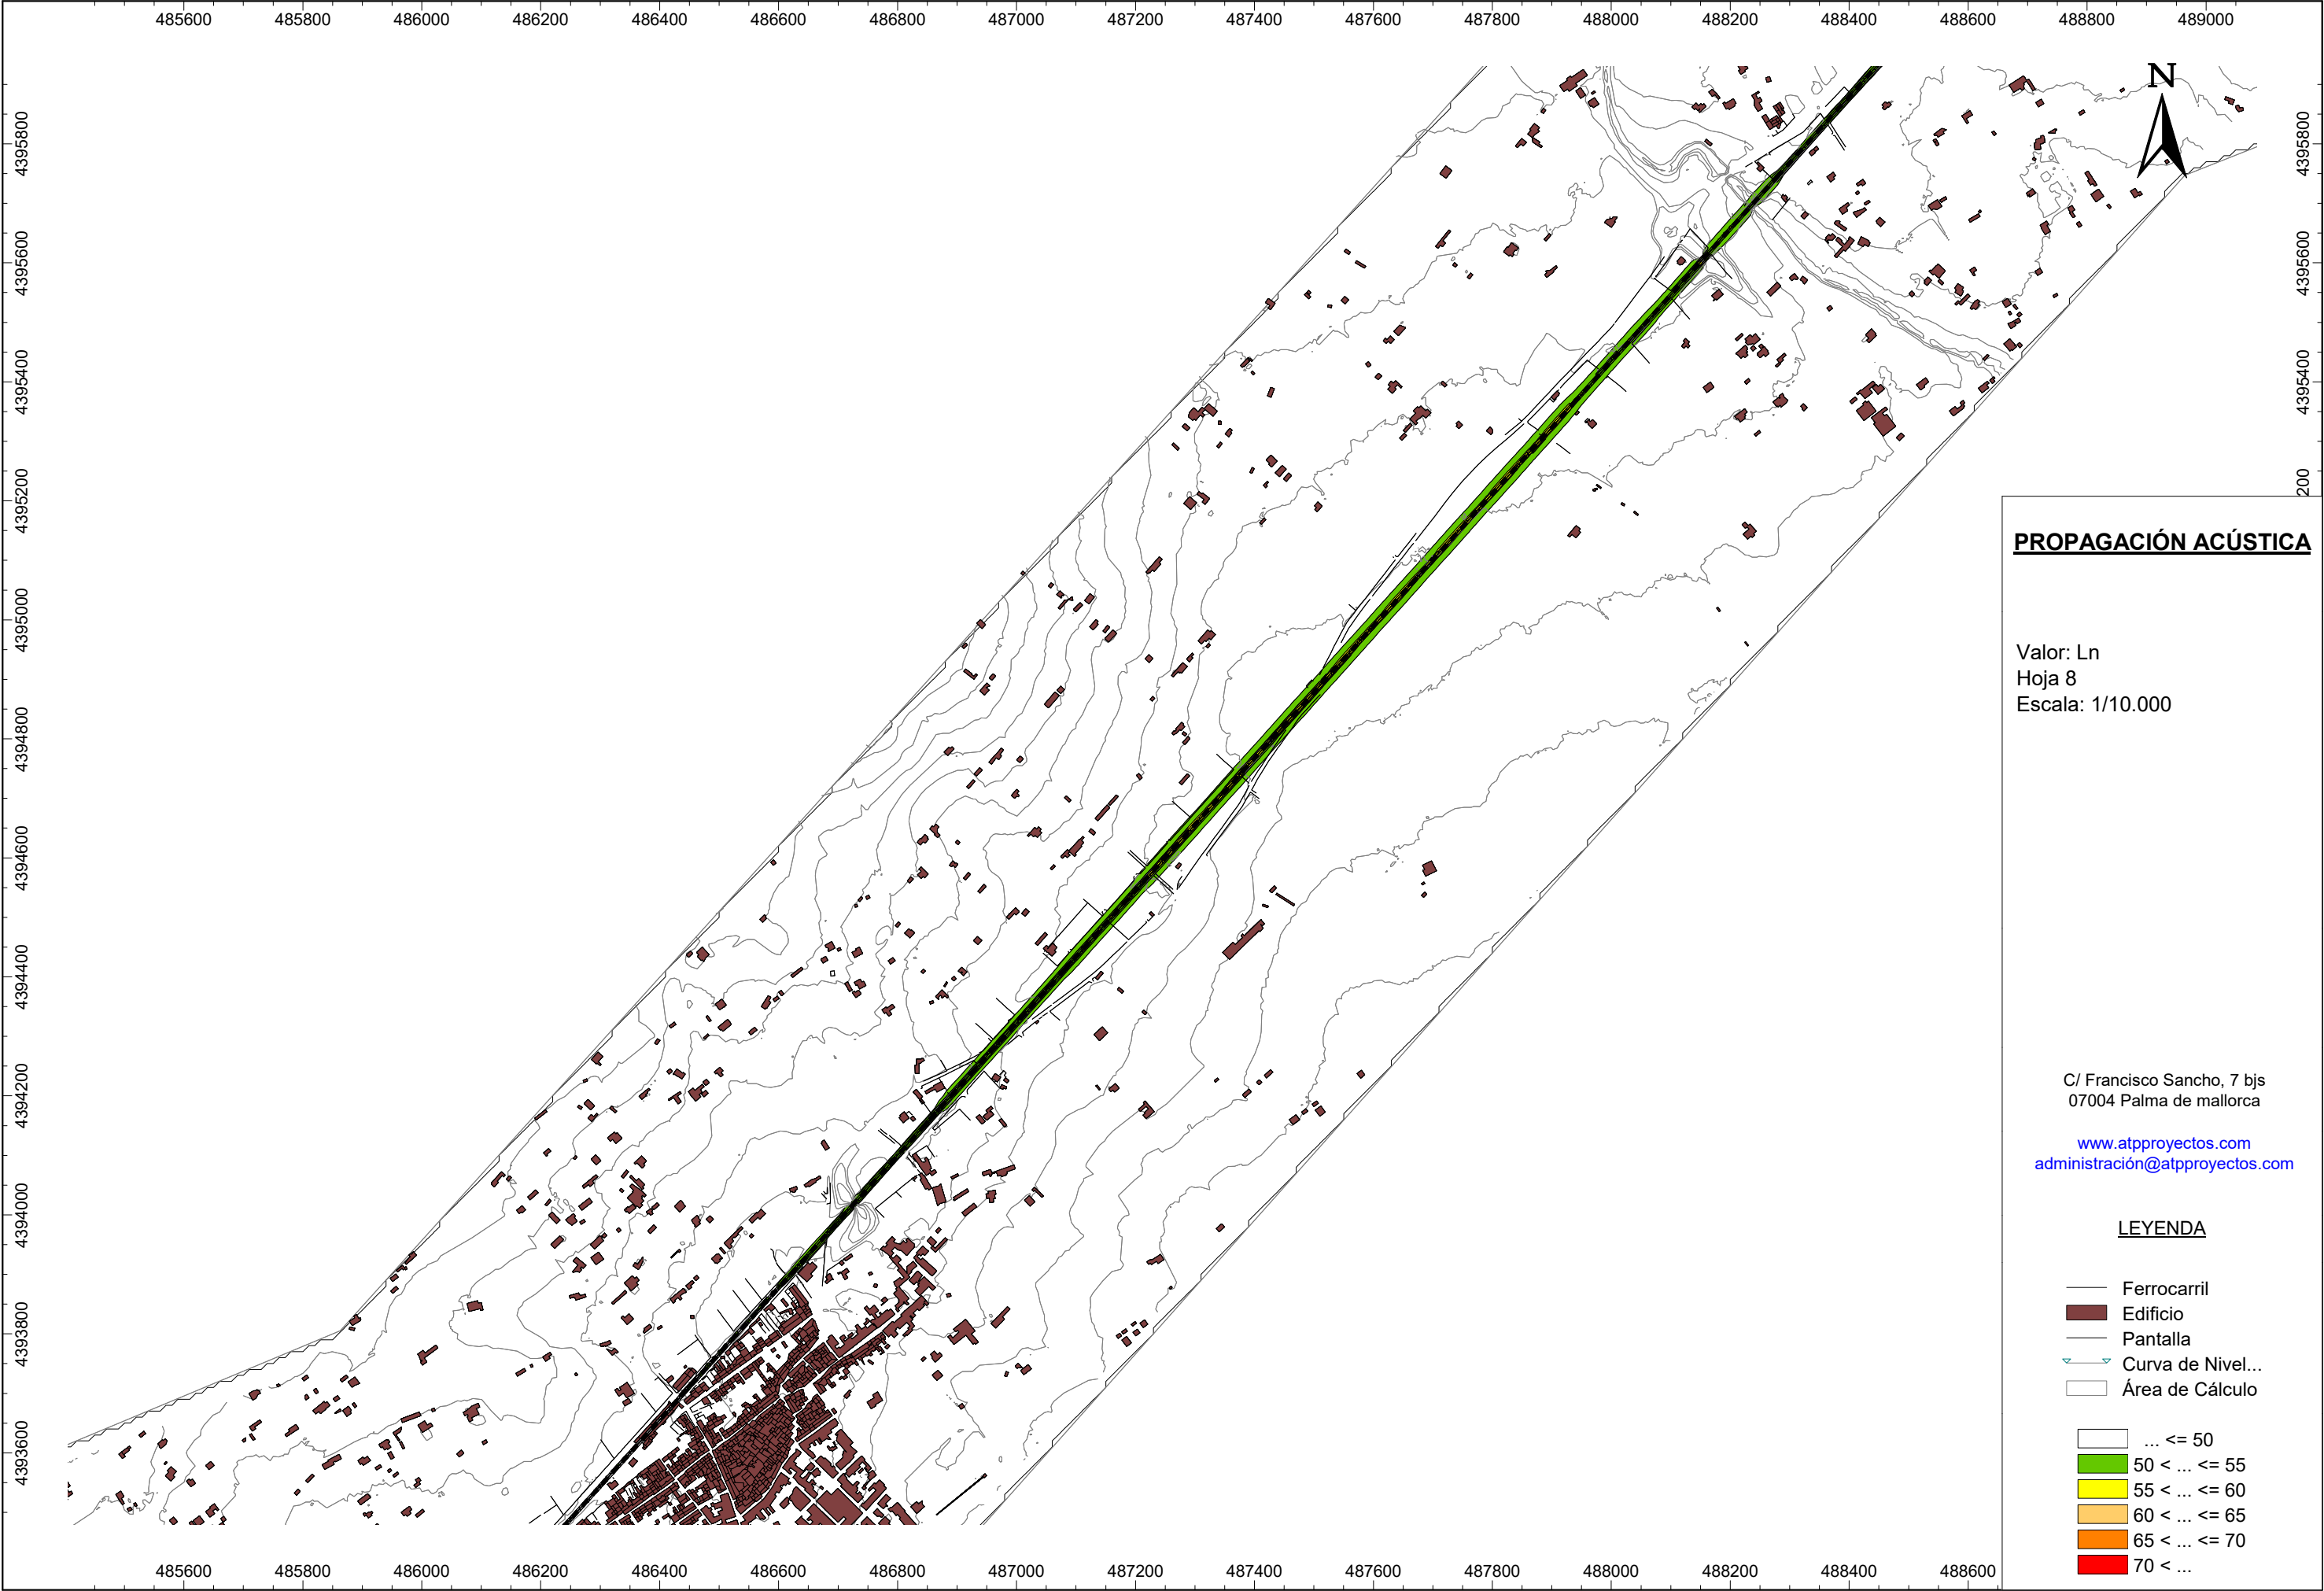


PROPAGACIÓN ACÚSTICA


Valor: Ln
Hoja 8
Escala: 1/10.000

C/ Francisco Sancho, 7 bjs
07004 Palma de mallorca
www.atpproyectos.com
administración@atpproyectos.com

LEYENDA

- Ferrocarril
 - Edificio
 - Pantalla
 - Curva de Nivel...
 - Área de Cálculo
-
- ... <= 50
 - 50 < ... <= 55
 - 55 < ... <= 60
 - 60 < ... <= 65
 - 65 < ... <= 70
 - 70 < ...

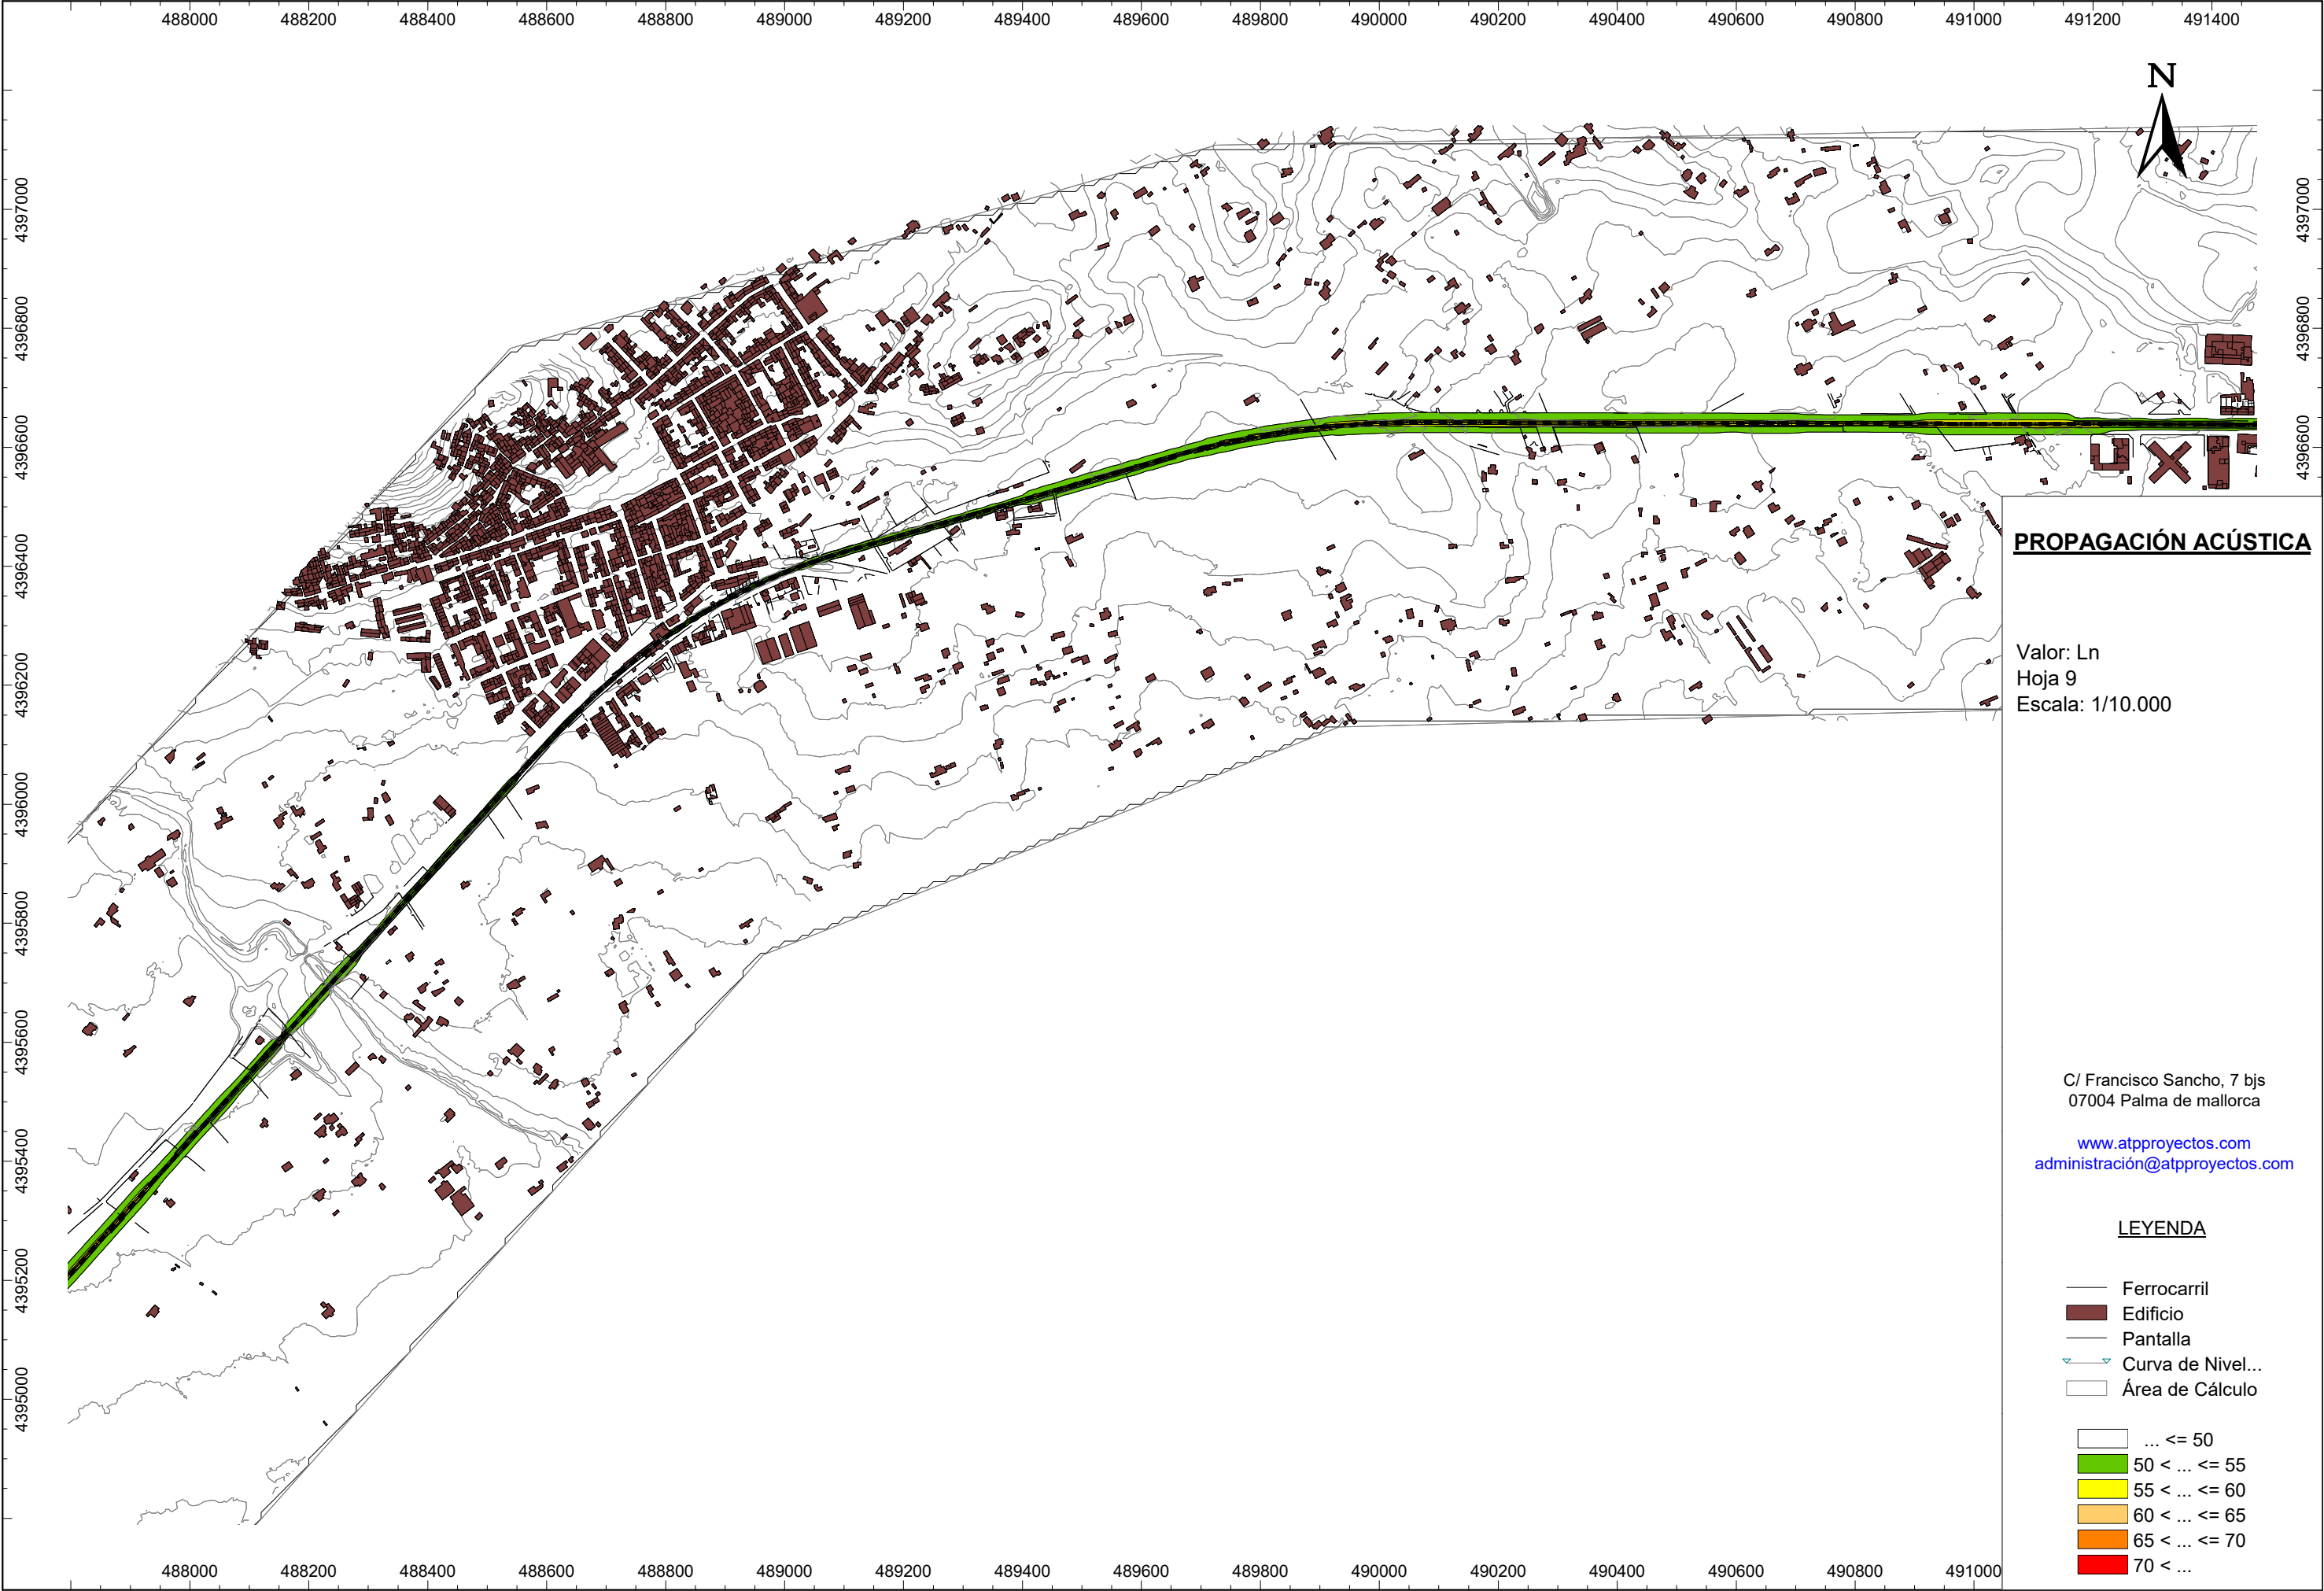

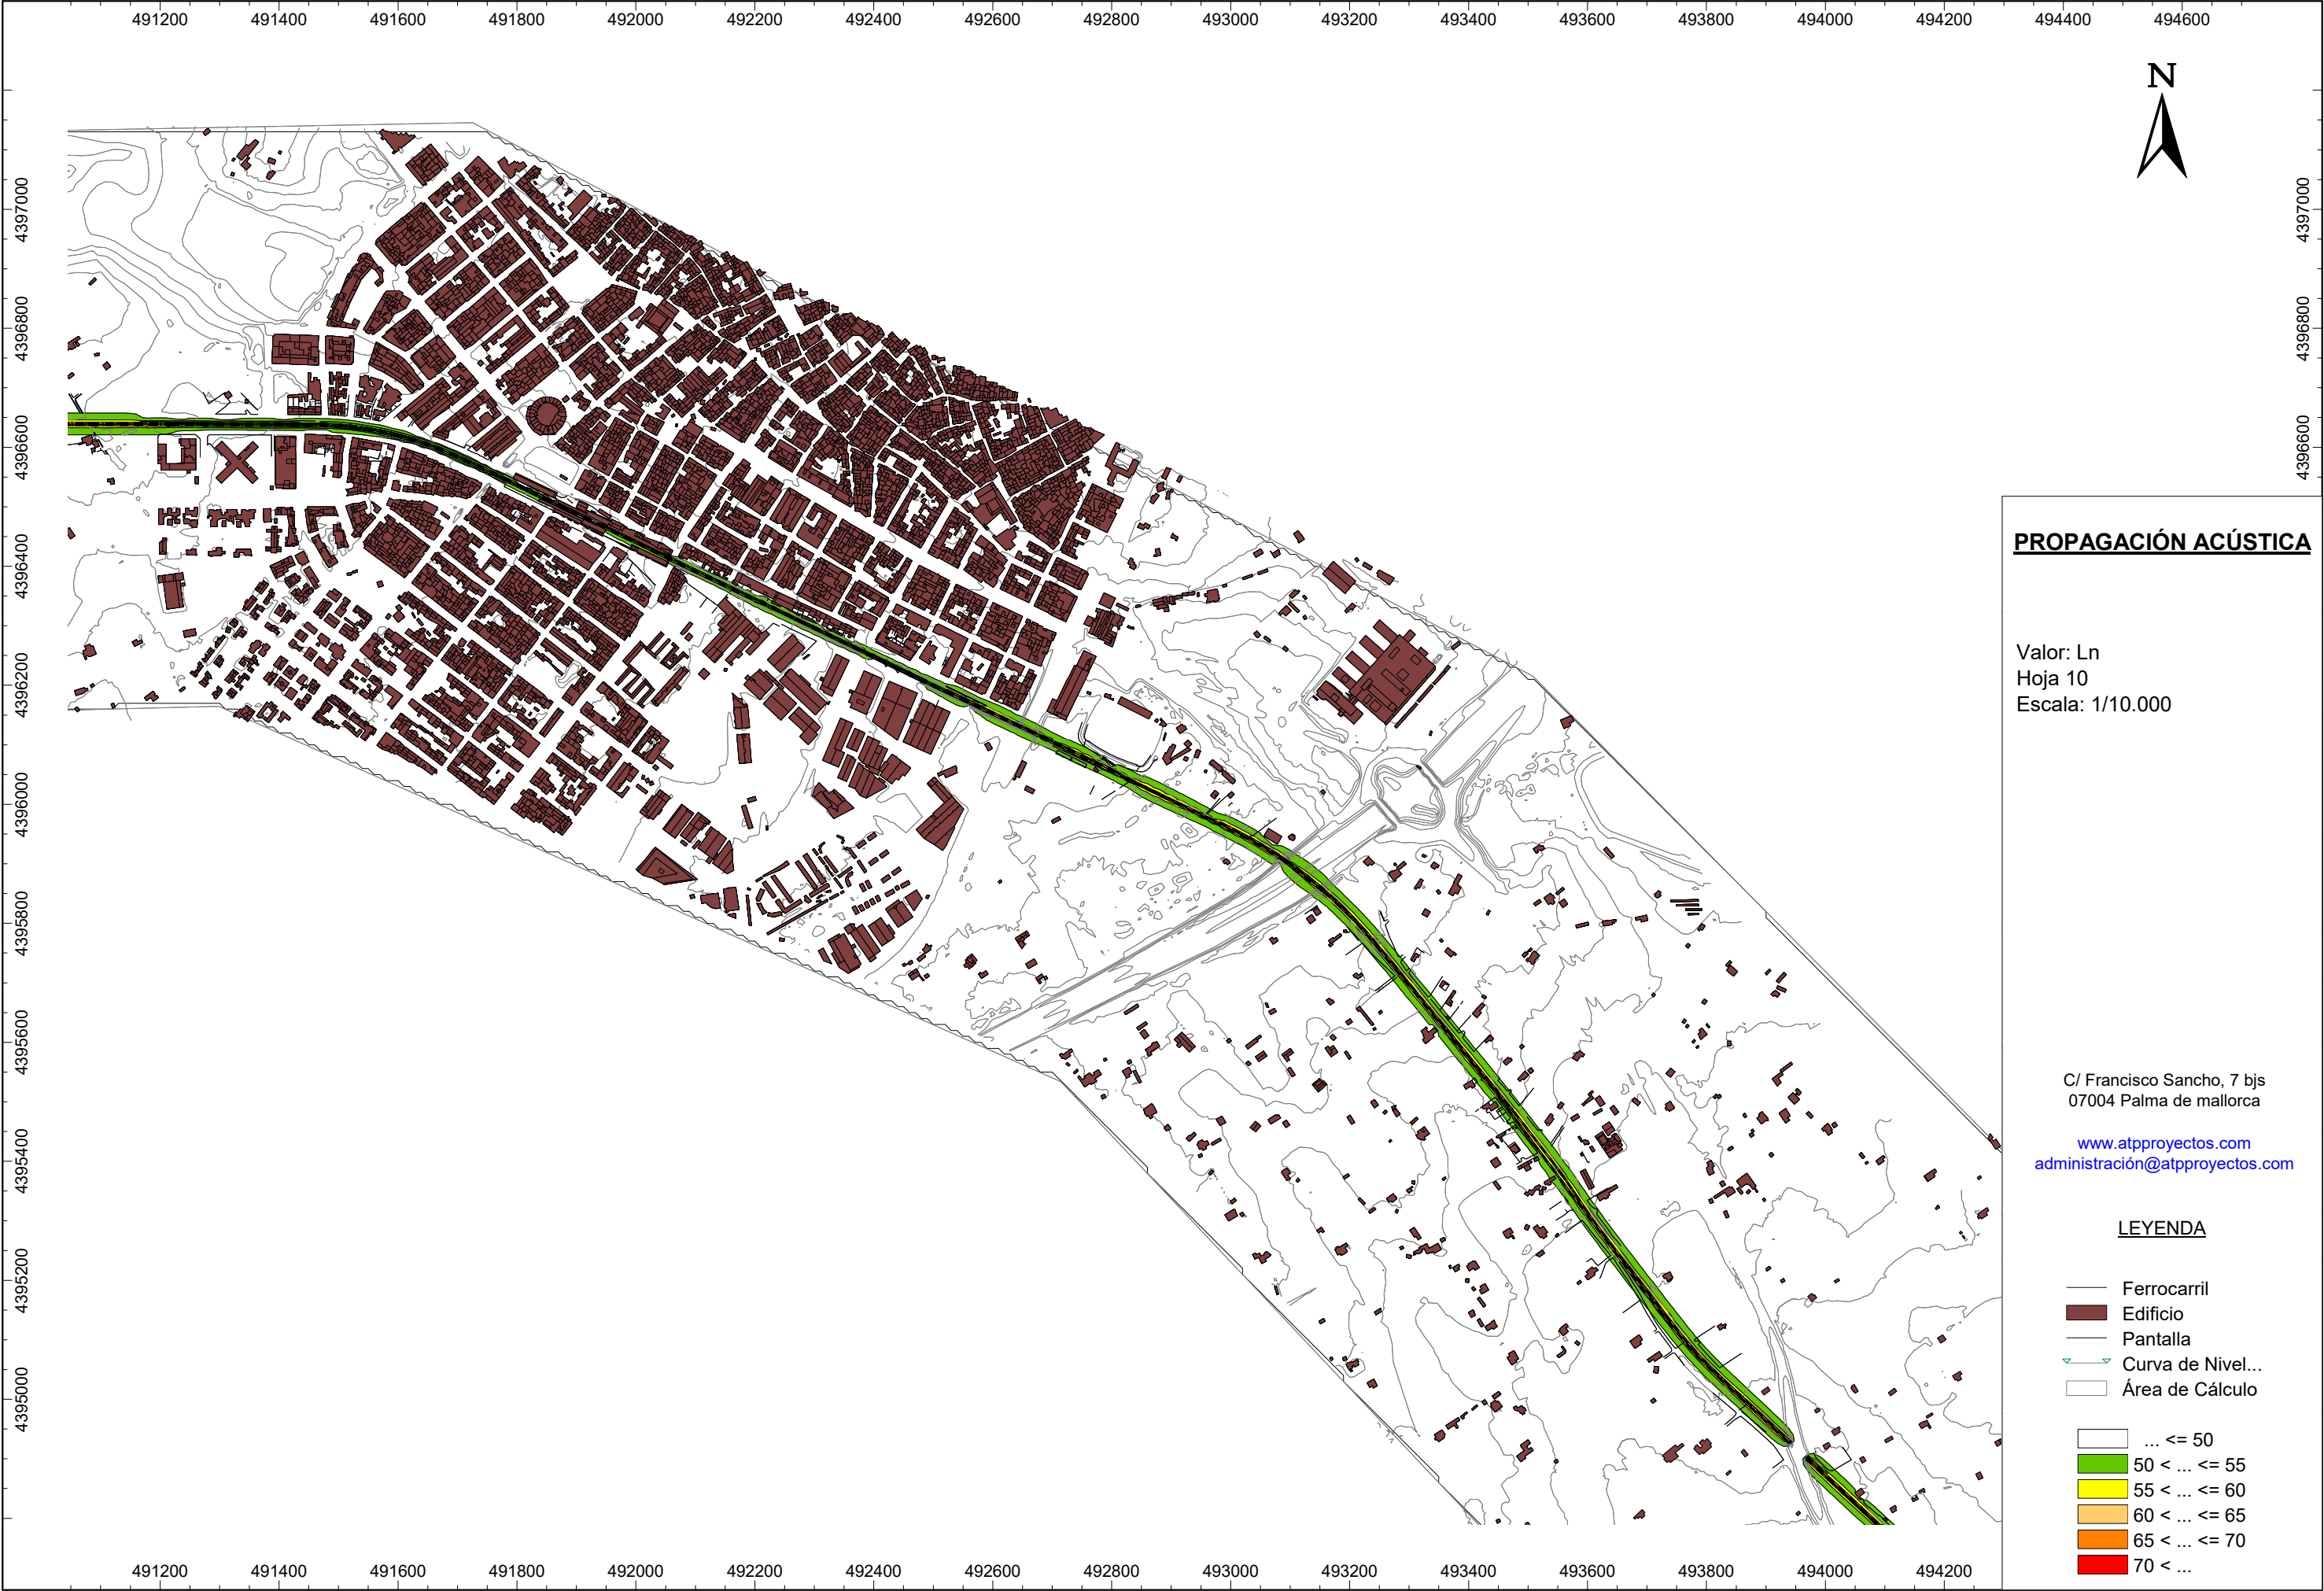


PROPAGACIÓN ACÚSTICA

Valor: Ln
Hoja 10
Escala: 1/10.000

C/ Francisco Sancho, 7 bjs
07004 Palma de mallorca
www.atpproyectos.com
administración@atpproyectos.com

LEYENDA

- Ferrocarril
 - Edificio
 - Pantalla
 - Curva de Nivel...
 - Área de Cálculo
- | | |
|----------|------|
| ... | ≤ 50 |
| 50 < ... | ≤ 55 |
| 55 < ... | ≤ 60 |
| 60 < ... | ≤ 65 |
| 65 < ... | ≤ 70 |
| 70 < ... | |

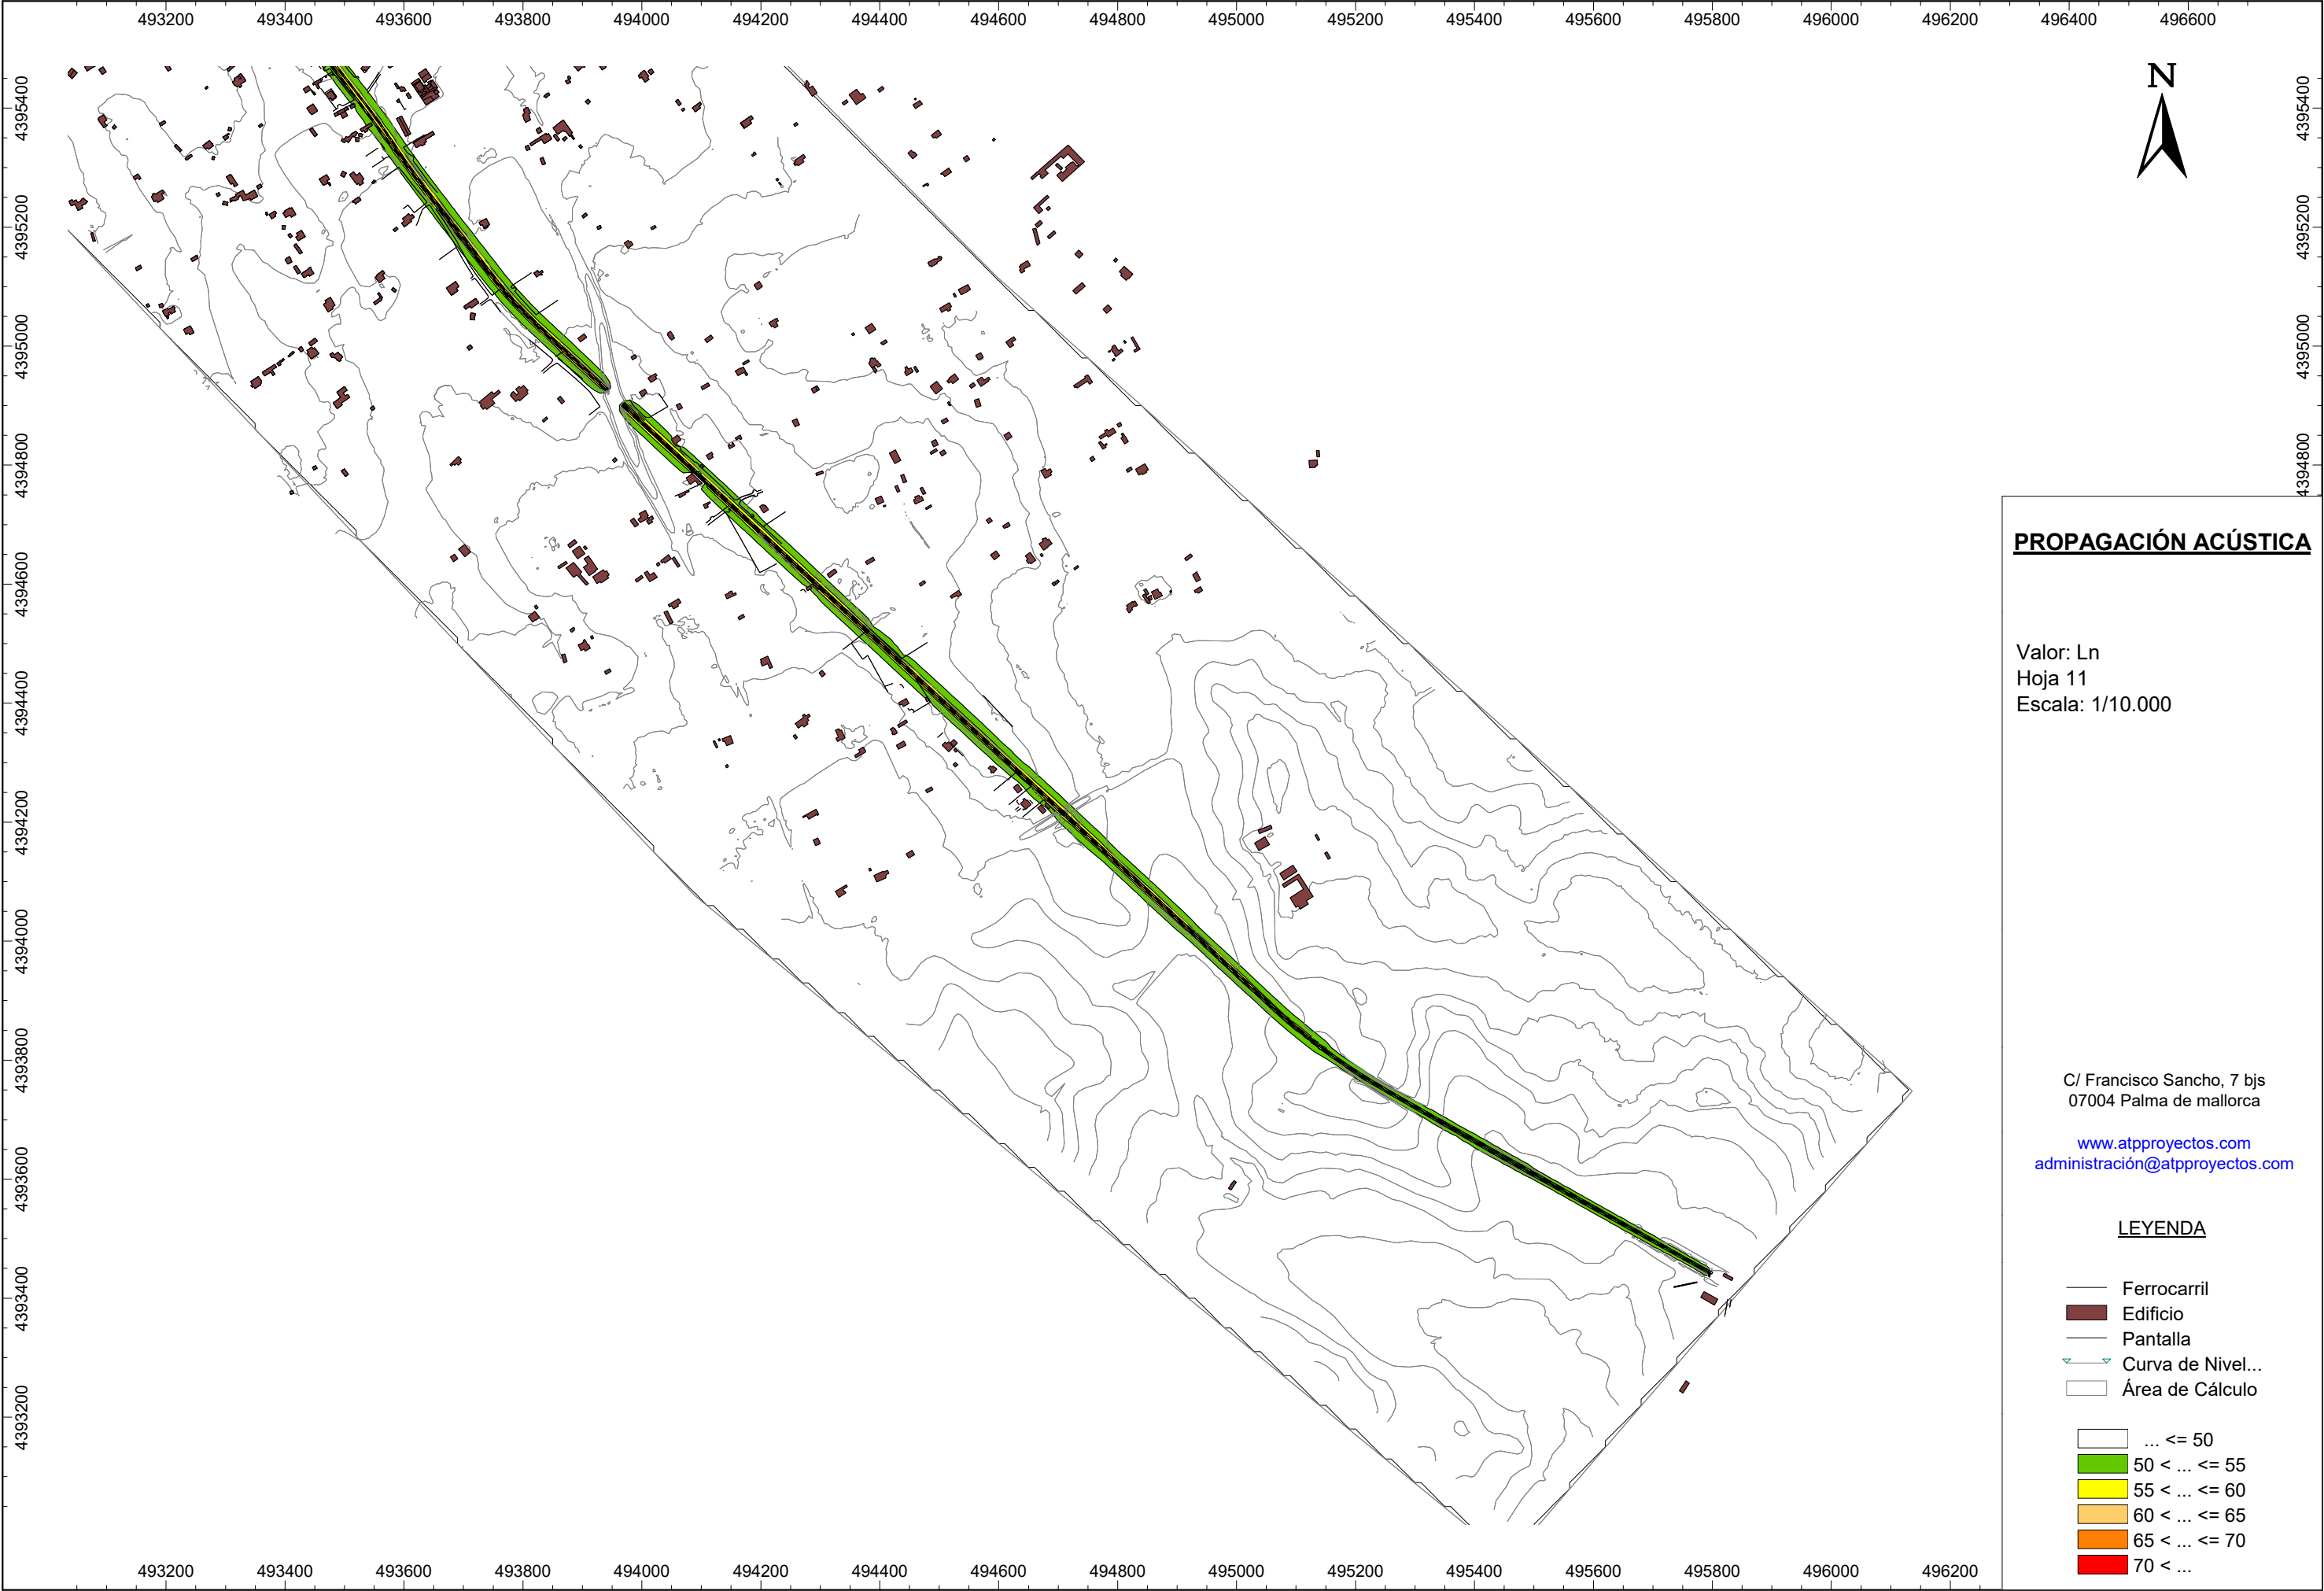

PROPAGACIÓN ACÚSTICA

Valor: Ln
Hoja 11
Escala: 1/10.000

C/ Francisco Sancho, 7 bjs
07004 Palma de mallorca
www.atpproyectos.com
administración@atpproyectos.com

LEYENDA

- Ferrocarril
 - Edificio
 - Pantalla
 - Curva de Nivel...
 - Área de Cálculo
- | | |
|----------|-------|
| ... | <= 50 |
| 50 < ... | <= 55 |
| 55 < ... | <= 60 |
| 60 < ... | <= 65 |
| 65 < ... | <= 70 |
| 70 < ... | |